


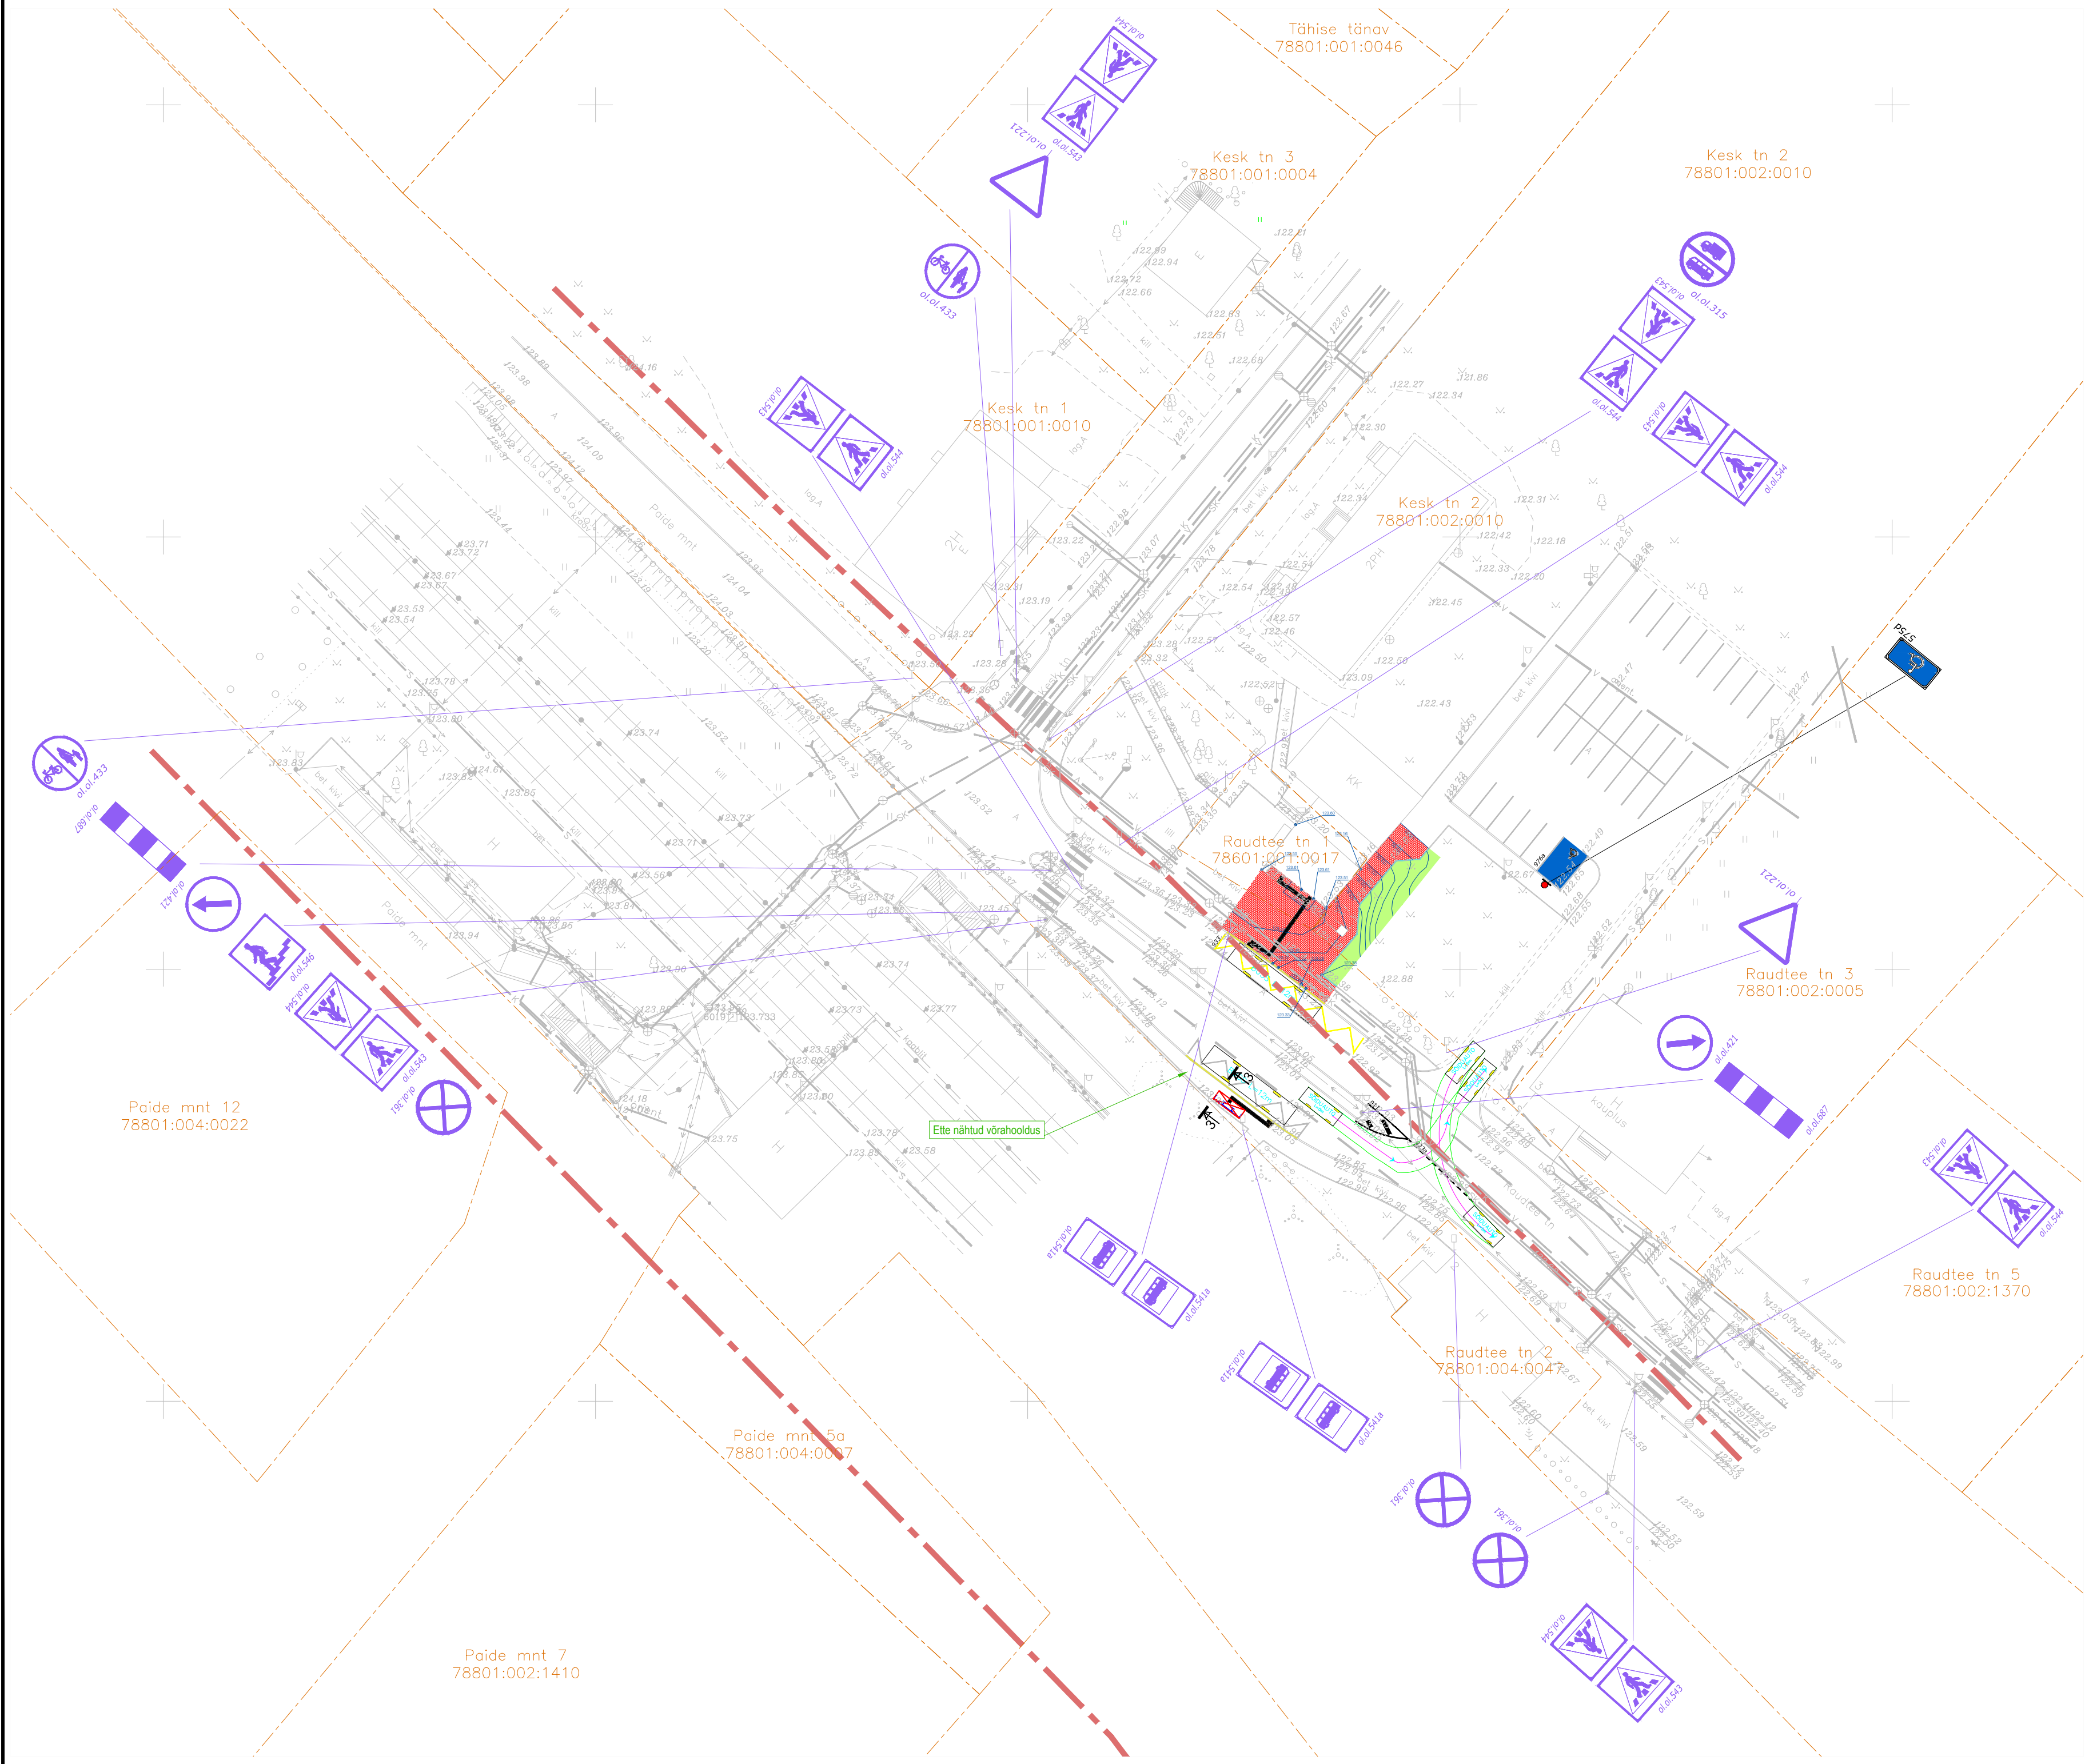

TINGMÄRGID

- PROJEKTEERITUD HOIATAV TAKTIILNE TÄHIS "MUMMUKIVI"
- PROJEKTEERITUD SUUNAV TAKTIILNE TÄHIS "TRIIBUKIVI"
- PROJEKTEERITUD KITSASTE KÜLGSEINTEGA OOTEKODA
- PROJEKTEERITUD MÄRGISTUS OOTEPLATVORMI SERVAL (kollane värv)
- PROJEKTEERITUD TEEKATTEMÄRGISTUS "ÜHISSÕIDUKIPEATUS" (kollane värv)
- PROJEKTEERITUD TEEKATTEMÄRGISTUS "PUUDEGA INIMESE SÕIDUKI PARKIMISKOHT" (värv)
- PROJEKTEERITUD TEEKATTEMÄRGISTUS (valuplastik)
- PROJEKTEERITUD KÖNNITEE BETOONÄÄREKIVI (200x80 mm, h=0 cm)
- TAASTATAV BUSSIPEATUSE OOTEALA ja KÖNNITEE BETOONKIVIDE KATE
- TAASTATAV HALJASALA
- PROJEKTEERITUD LIIKLUSMÄRGI POST
- PROJEKTEERITUD LIIKLUSMÄRK
- OLEMASOLEV LIIKLUSMÄRK
- RAUTTEE KAITSEVÕONDI PIIR
- OLEMASOLEV KATASTRIPPIIR
- OLEMASOLEV TEESERV

Infra Projekt		Infra Projekt OÜ		Lääne-Virumaa, Tapa valla		Kuupäev	
MTR nr EEP004290, ELK000145		Kummeli tee 94, 11912 Tallinn		ühistranspordi ligipääsetavuse parandamine		07.2026	
Tellija		Tapa Vallavalitsus, Pikk tn 15		Joonise nimetus		Mõõtkava	
Projekteerija		S. Tunka		Tamsalu bussijaam		1:500	
Vastutav isik		S. Tunka		bussipeatused ja parkla		Stadium	
Diplomeeritud teedeinsener, tase 7				Asendiplaan ja vertikaalplaneerimine		Töö nr.	
						300426	
						Joonise nr.	
						TL-1/2	
						300426_ES_TL-4.dwg	