


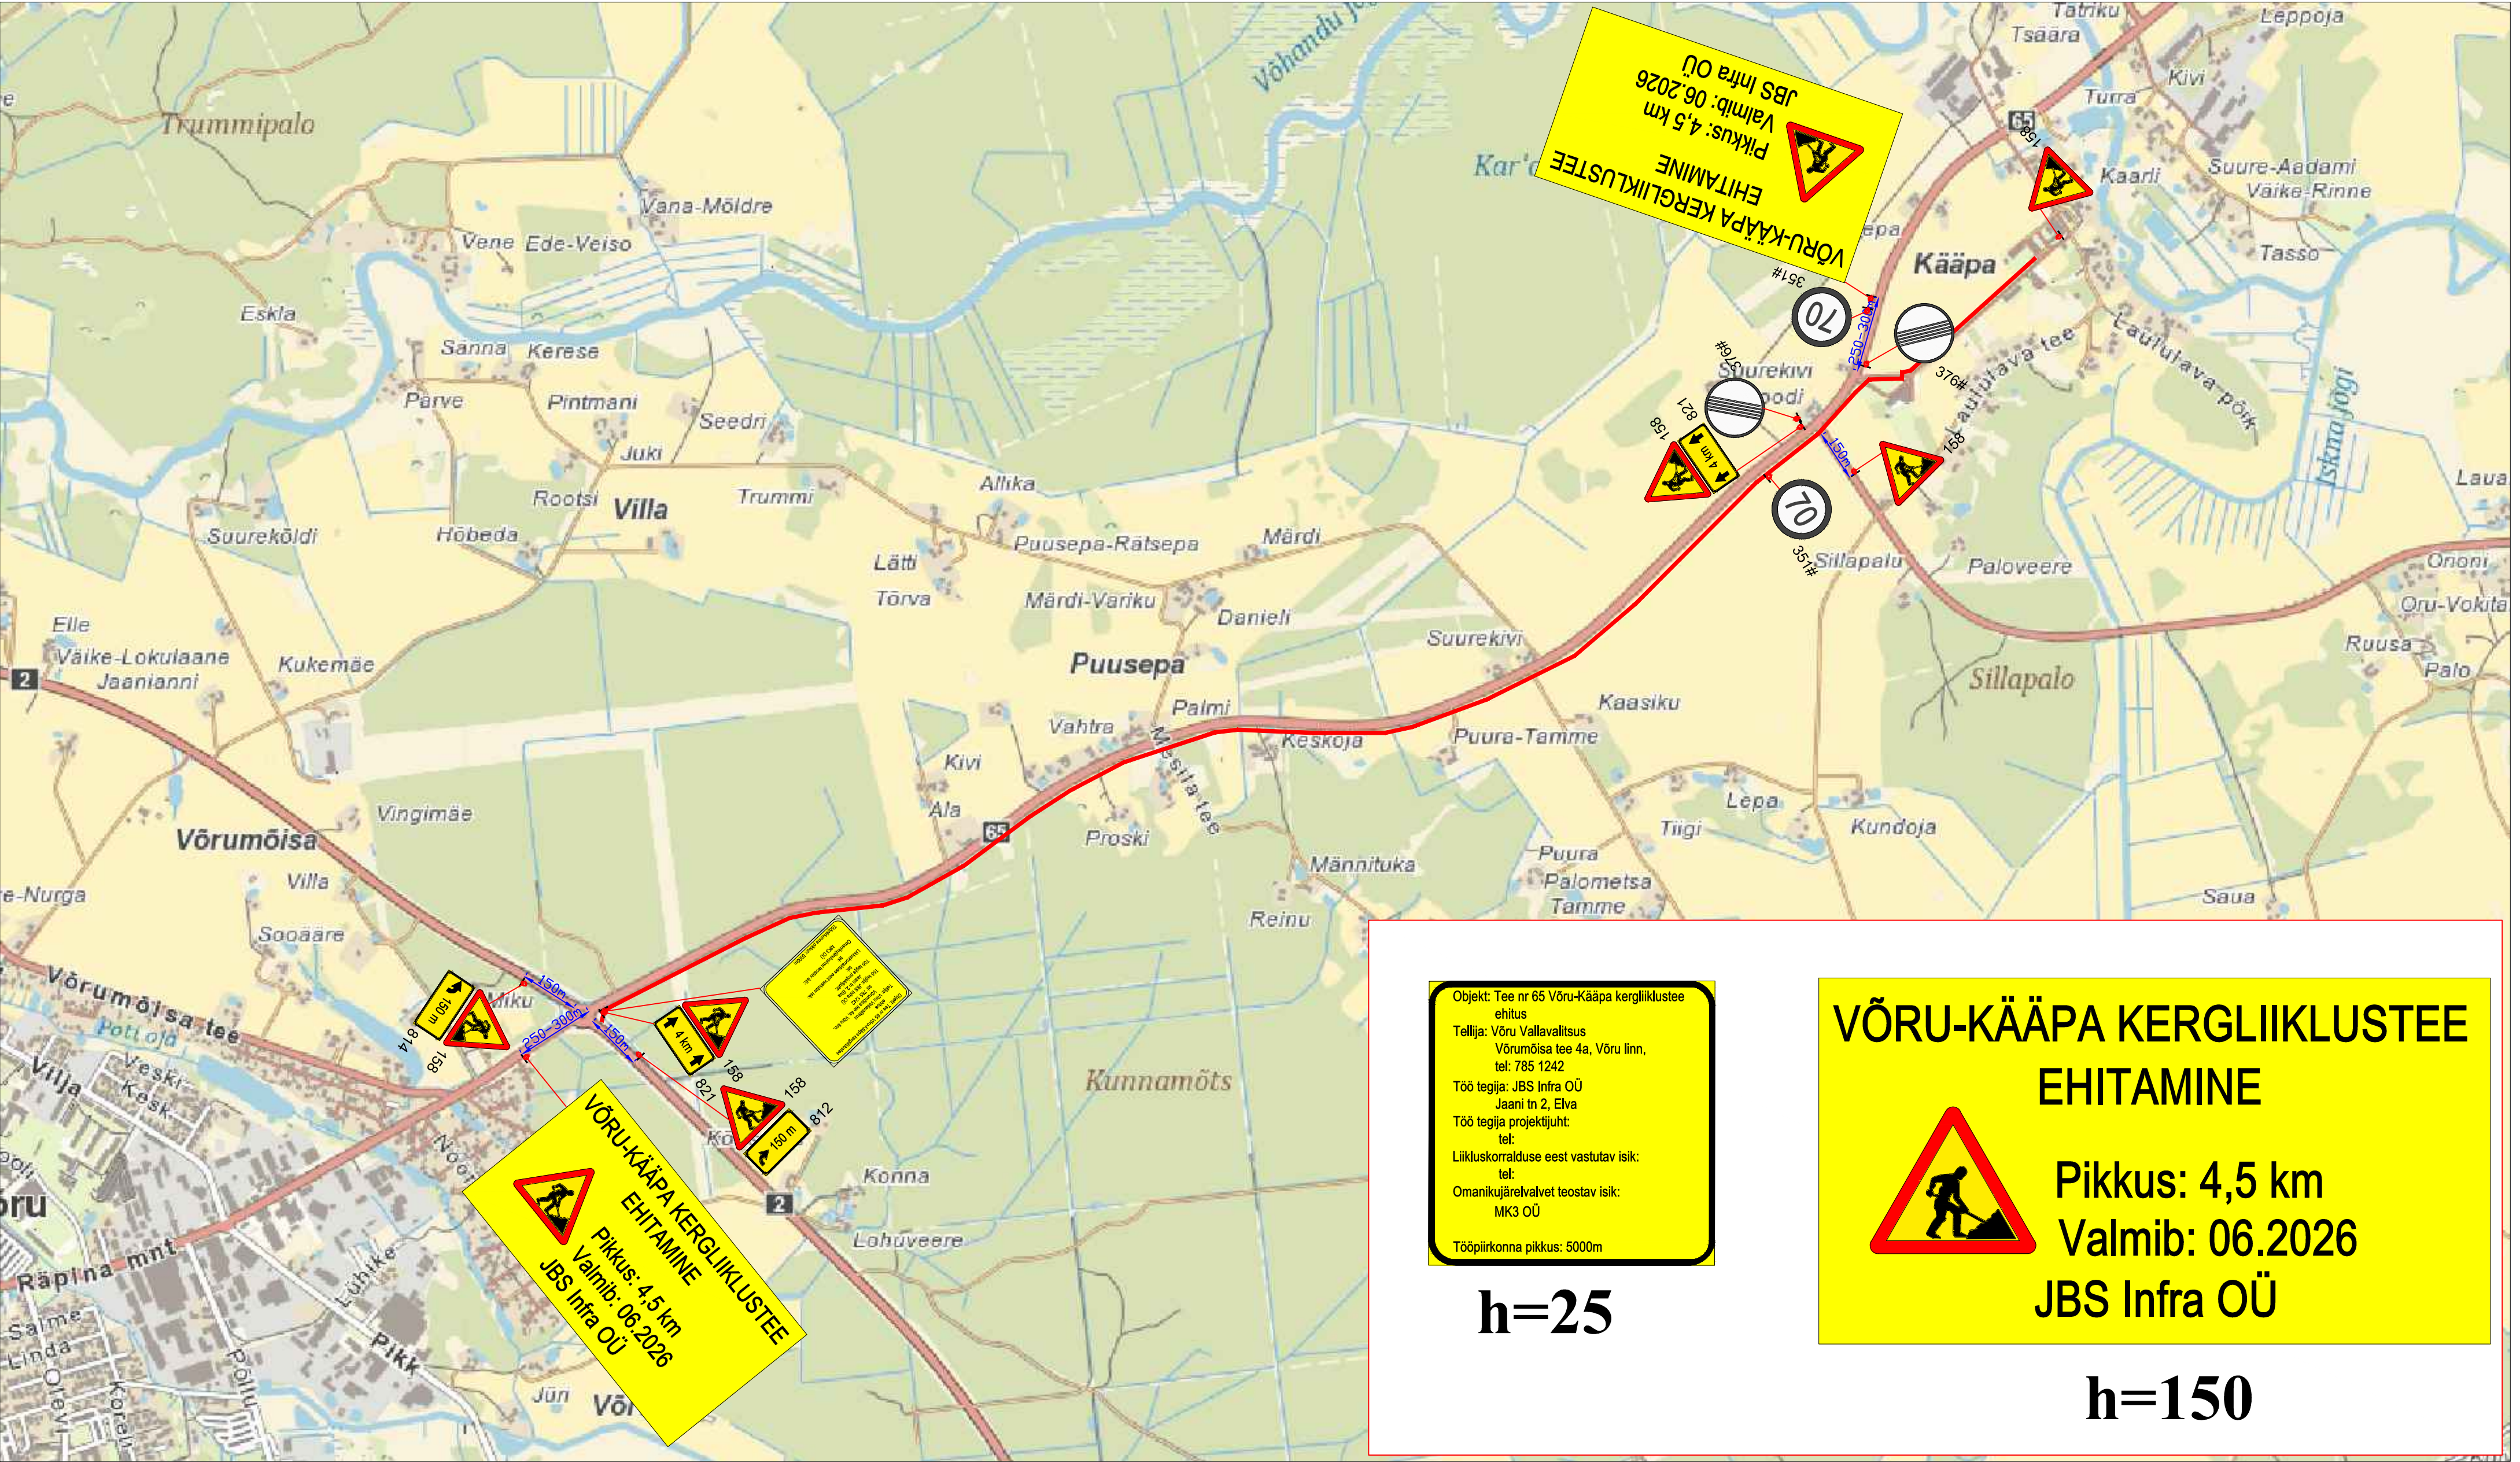

Märkused:

- Muud olemasolevad liiklusemärgid, mis lähevad vastuollu antud ajutise ehitusaegse liikluseemiga, tuleb kinni katta.
- Vajadusel korrigeerida liikluseem tööetapil olukorra kohaseks.
- Vajadusel lisada objektile täiendavaid liiklusemärgid.
- Ajutised ehitusaegsed liiklusemärgid tuleb paigaldada nii, et nad on liiklejale üheselt mõistetavad ja arusaadavad.
- Tagada kogu ehitustööde vältel ajutiste liiklusemärgide püstitolek ja loetavus.
- Joonist lugeda märgitud numbrite järgi.

Lisa märkused:

- Aasta keskmine ööpäevane liiklus 2451
Sõiduaudod ja pakiautod (%) 95
Veoautod ja autobussid (%) 1
Autorongid (%) 4
- Antud asulavälisel lõigul kehtib statsionaarne kiirusepiirang 90 km/h

LEPPEMÄRGID			 Tähe pöik 8, Kambja vald, Tartu maakond Telefon: +372 5248 400 E-post: info@lounaliiklus.ee		Projekti nimetus: VÕRU-KÄÄPA KERGLIIKLUSTEE EHITAMINE	Kuupäev 02.12.2025
 Töötsoon	 Paigaldatav ajutine liiklusmärk	 Olemasolev liiklusmärk			Objekti asukoht: Tee nr 65 Võru-Räpina km 3-7,4	Töö nr: 401/25
			Koostas: Indrek Vähi		Joonis: Ajutine liikluskorralduskeem	Joonis nr : 1 - (1)
			Tellija: JBS Infra OÜ		Mõõtkava	