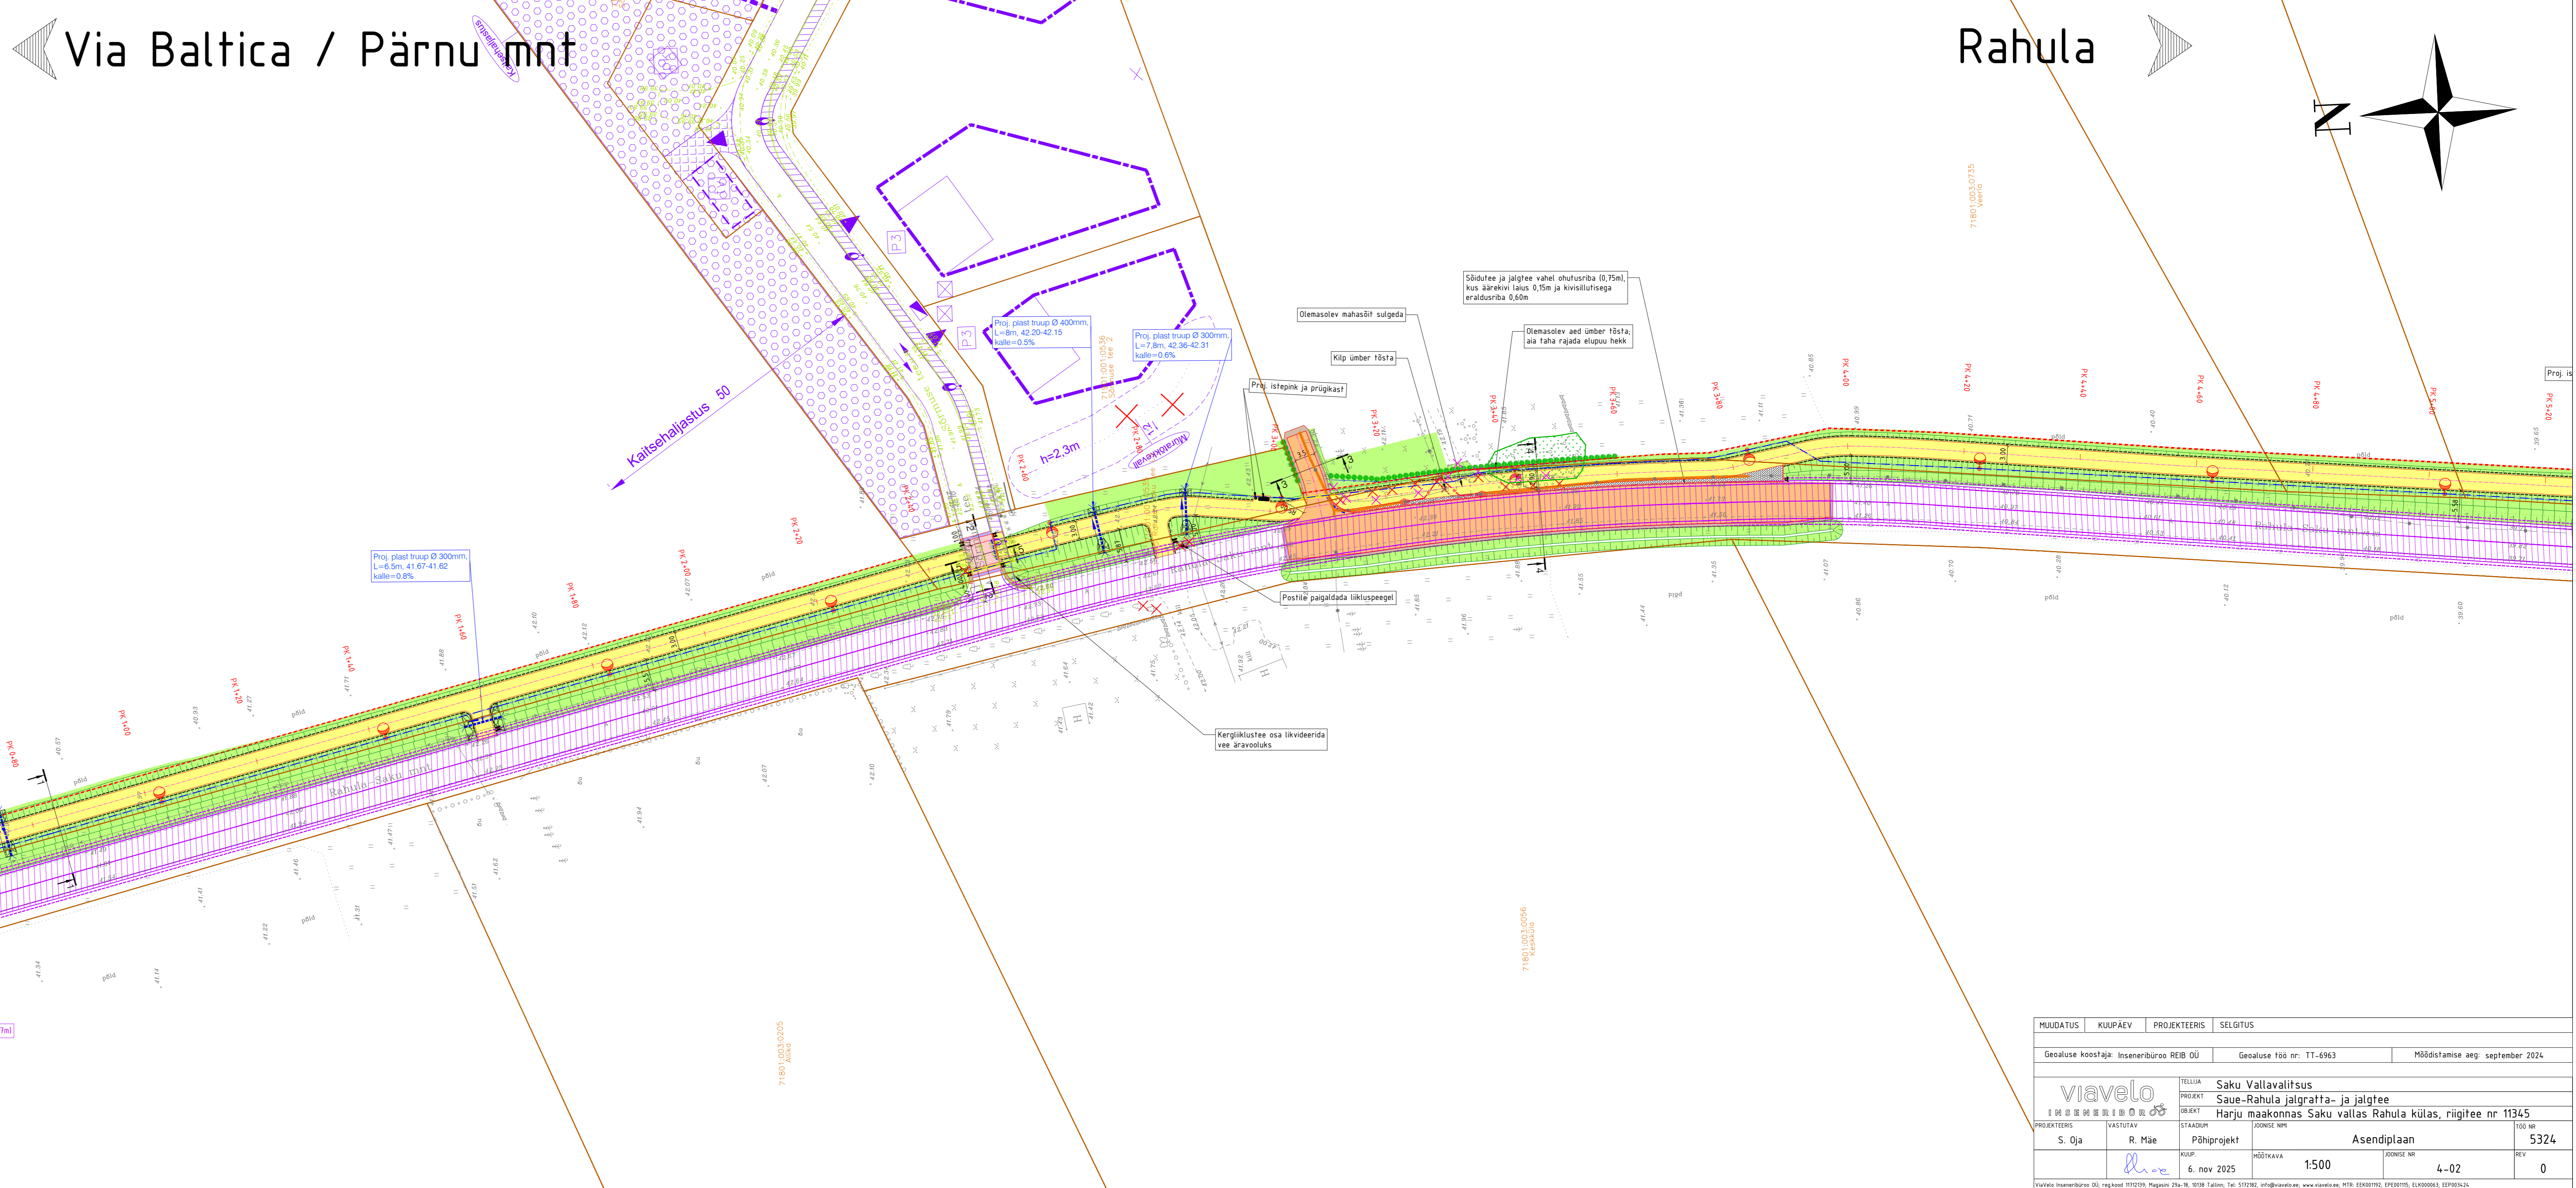
 


[illegible]

MUUDATUS	KUUPÄEV	PROJEKTEERIS	SELGITUS			
Gealuse koostaja: Inseneribüroo REIB OÜ			Gealuse lüü nr: TT-6963		Möödastamise aeg: september 2024	
<div>viavelo</div> <div>11345</div>		TELLIJAL	Saku Vallavalitsus			
		PROJEKT	Sae-Rahula jalgratta- ja jalgtee			
		OBJEKT	Harju maakonnas Saku vallas Rahula külas, riigitee nr 11345			
PROJEKTEERIS	VASTUTAV	STAADIUM	JOONISE NIMI	TÜÜ NR		
S. Oja	R. Mäe	Põhiprojekt	Asendiplaan	5324		
<div></div>		KUUP.	HÕIDKAVA	1:500	JOONISE NR	
		6. nov 2025			4-02	REV
					0	
Viavelo Inseneribüroo OÜ, registreeritud aadressil: 1721319, Mägiära 29a-1, 10318 Tallinn; Tel: 517282; info@viavelo.ee; www.viavelo.ee; MTR: EEK00017, EEP00115, EEK00063, EEP00324						