


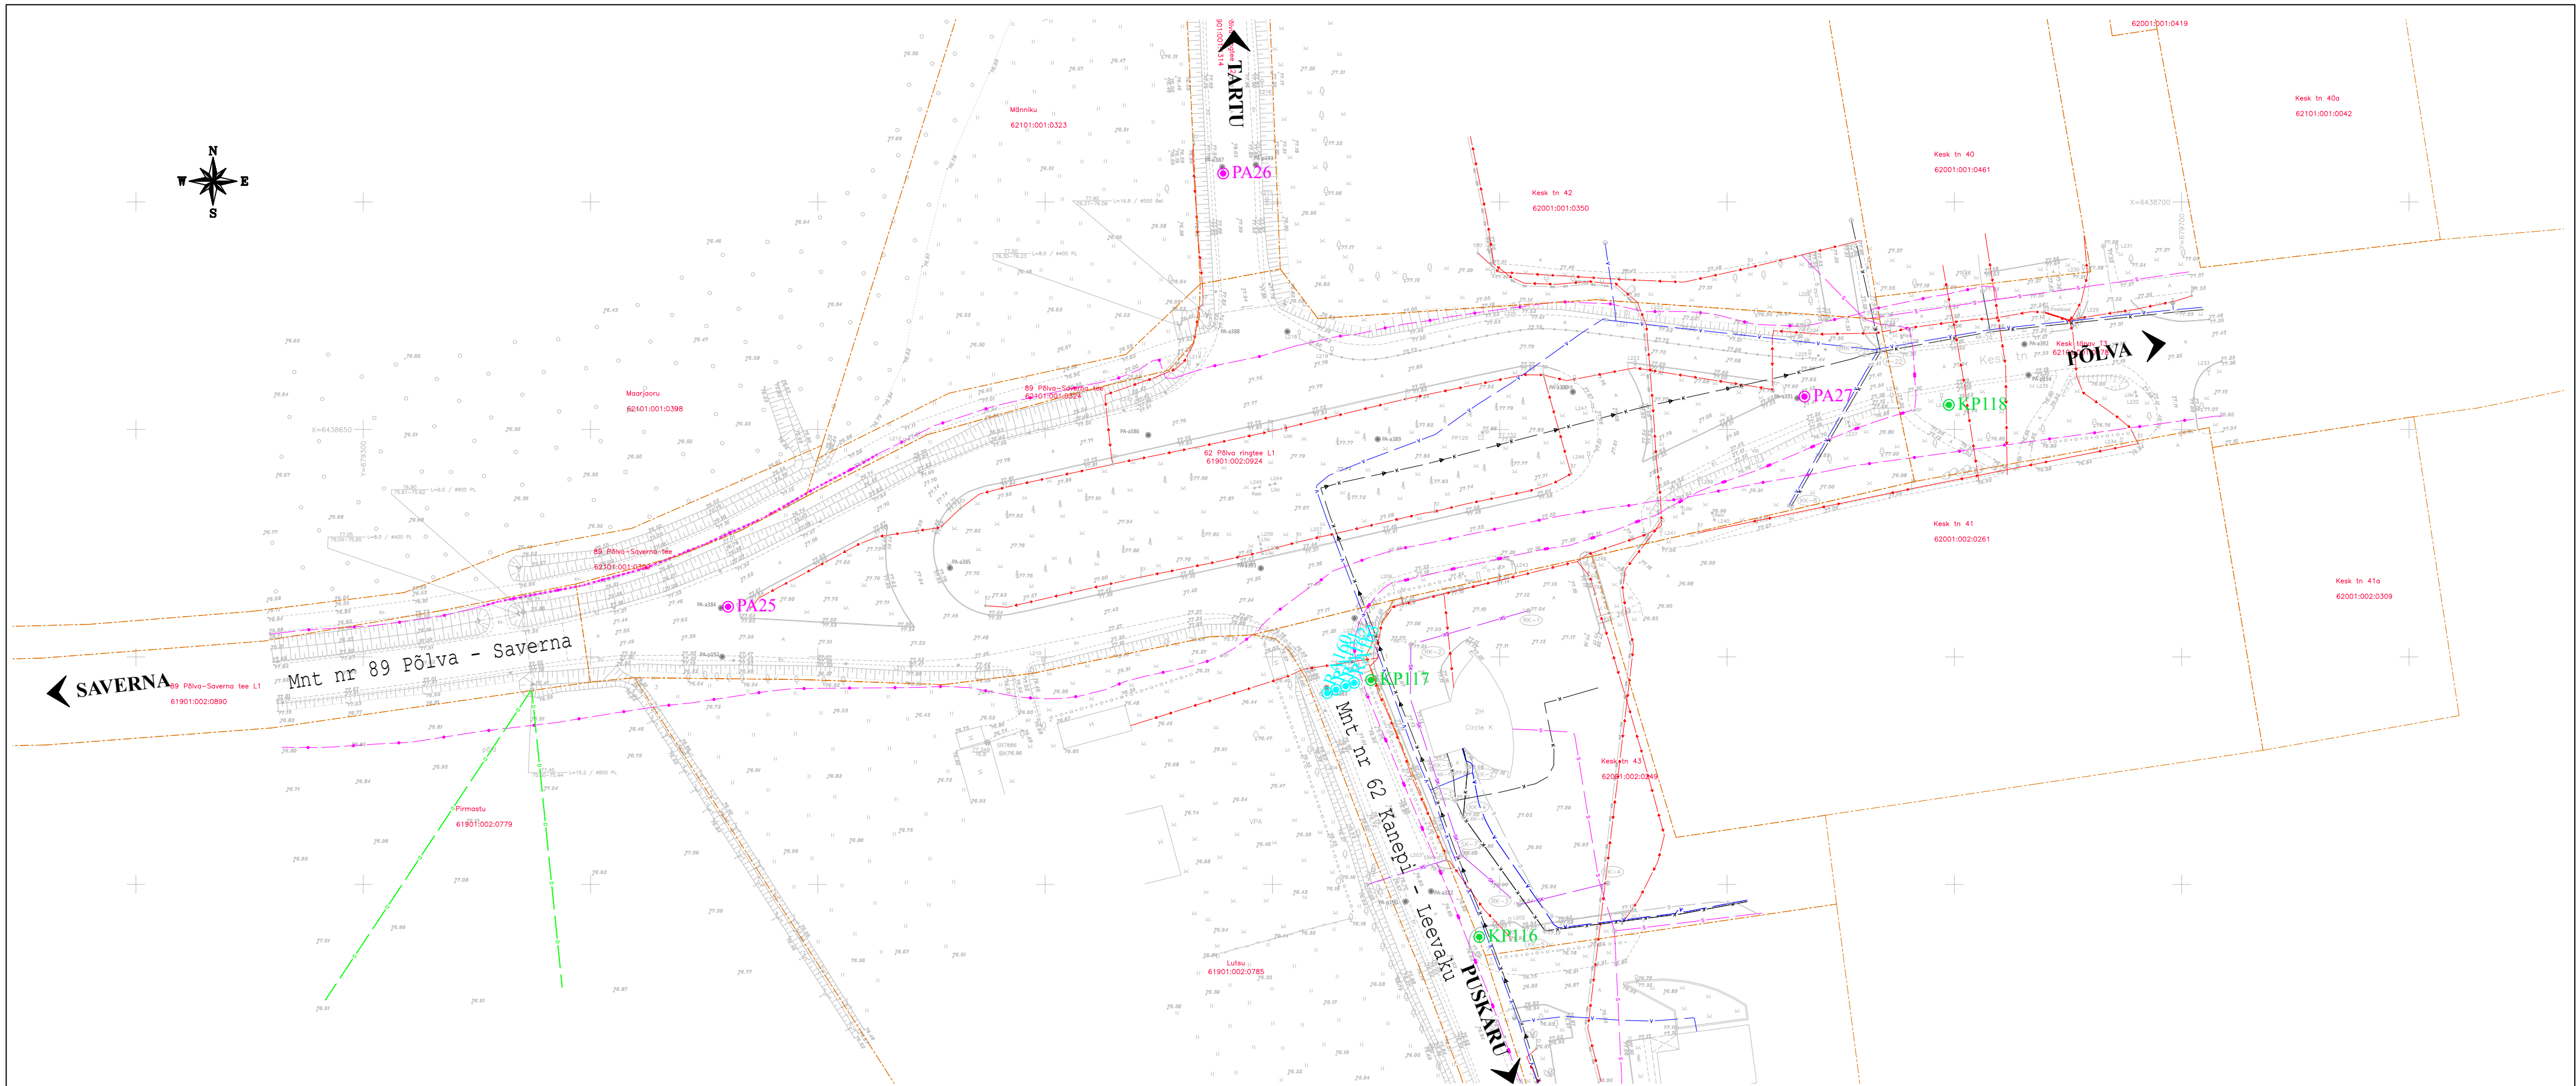

LEGEND:

- PAx
- KPx
- TUx
- RAX
- PA-a299

Puurauk nr x
Kasvupinnase paksuse mõõtmispunkt x
Turbauuringu mõõtmispunkt x
Mustkatte uuringupunkt x
Eelneva uuringu punkt, OÜ Rakendusgeoloogia, 2019

Reaalprojekt		Reaalprojekt OÜ Vabaduse pst 174b 10917 Tallinn Estonia tel +372 608 11 00 www.reaalprojekt.ee reaalprojekt@reaalprojekt.ee		Töö nimetus Mnt 62 Kanepi - Leevaku tee km 9,6 - 19,27 Geotehniline pinnaseuring	
Tellija Tinter-Projekt OÜ		Asukoht Põlva vald, Põlva maakond		Töö nr GL26060	
Vastutav täitja:	M. GAŠKOV	august 2026	Joonise nimetus Uuringupunktide asukoha plaan		Mõõtkava M 1:1000
Osakonna juht:	L. ARUMÄE	august 2026			Joonise nr 2.7
-	-	-			
-	-	-			