


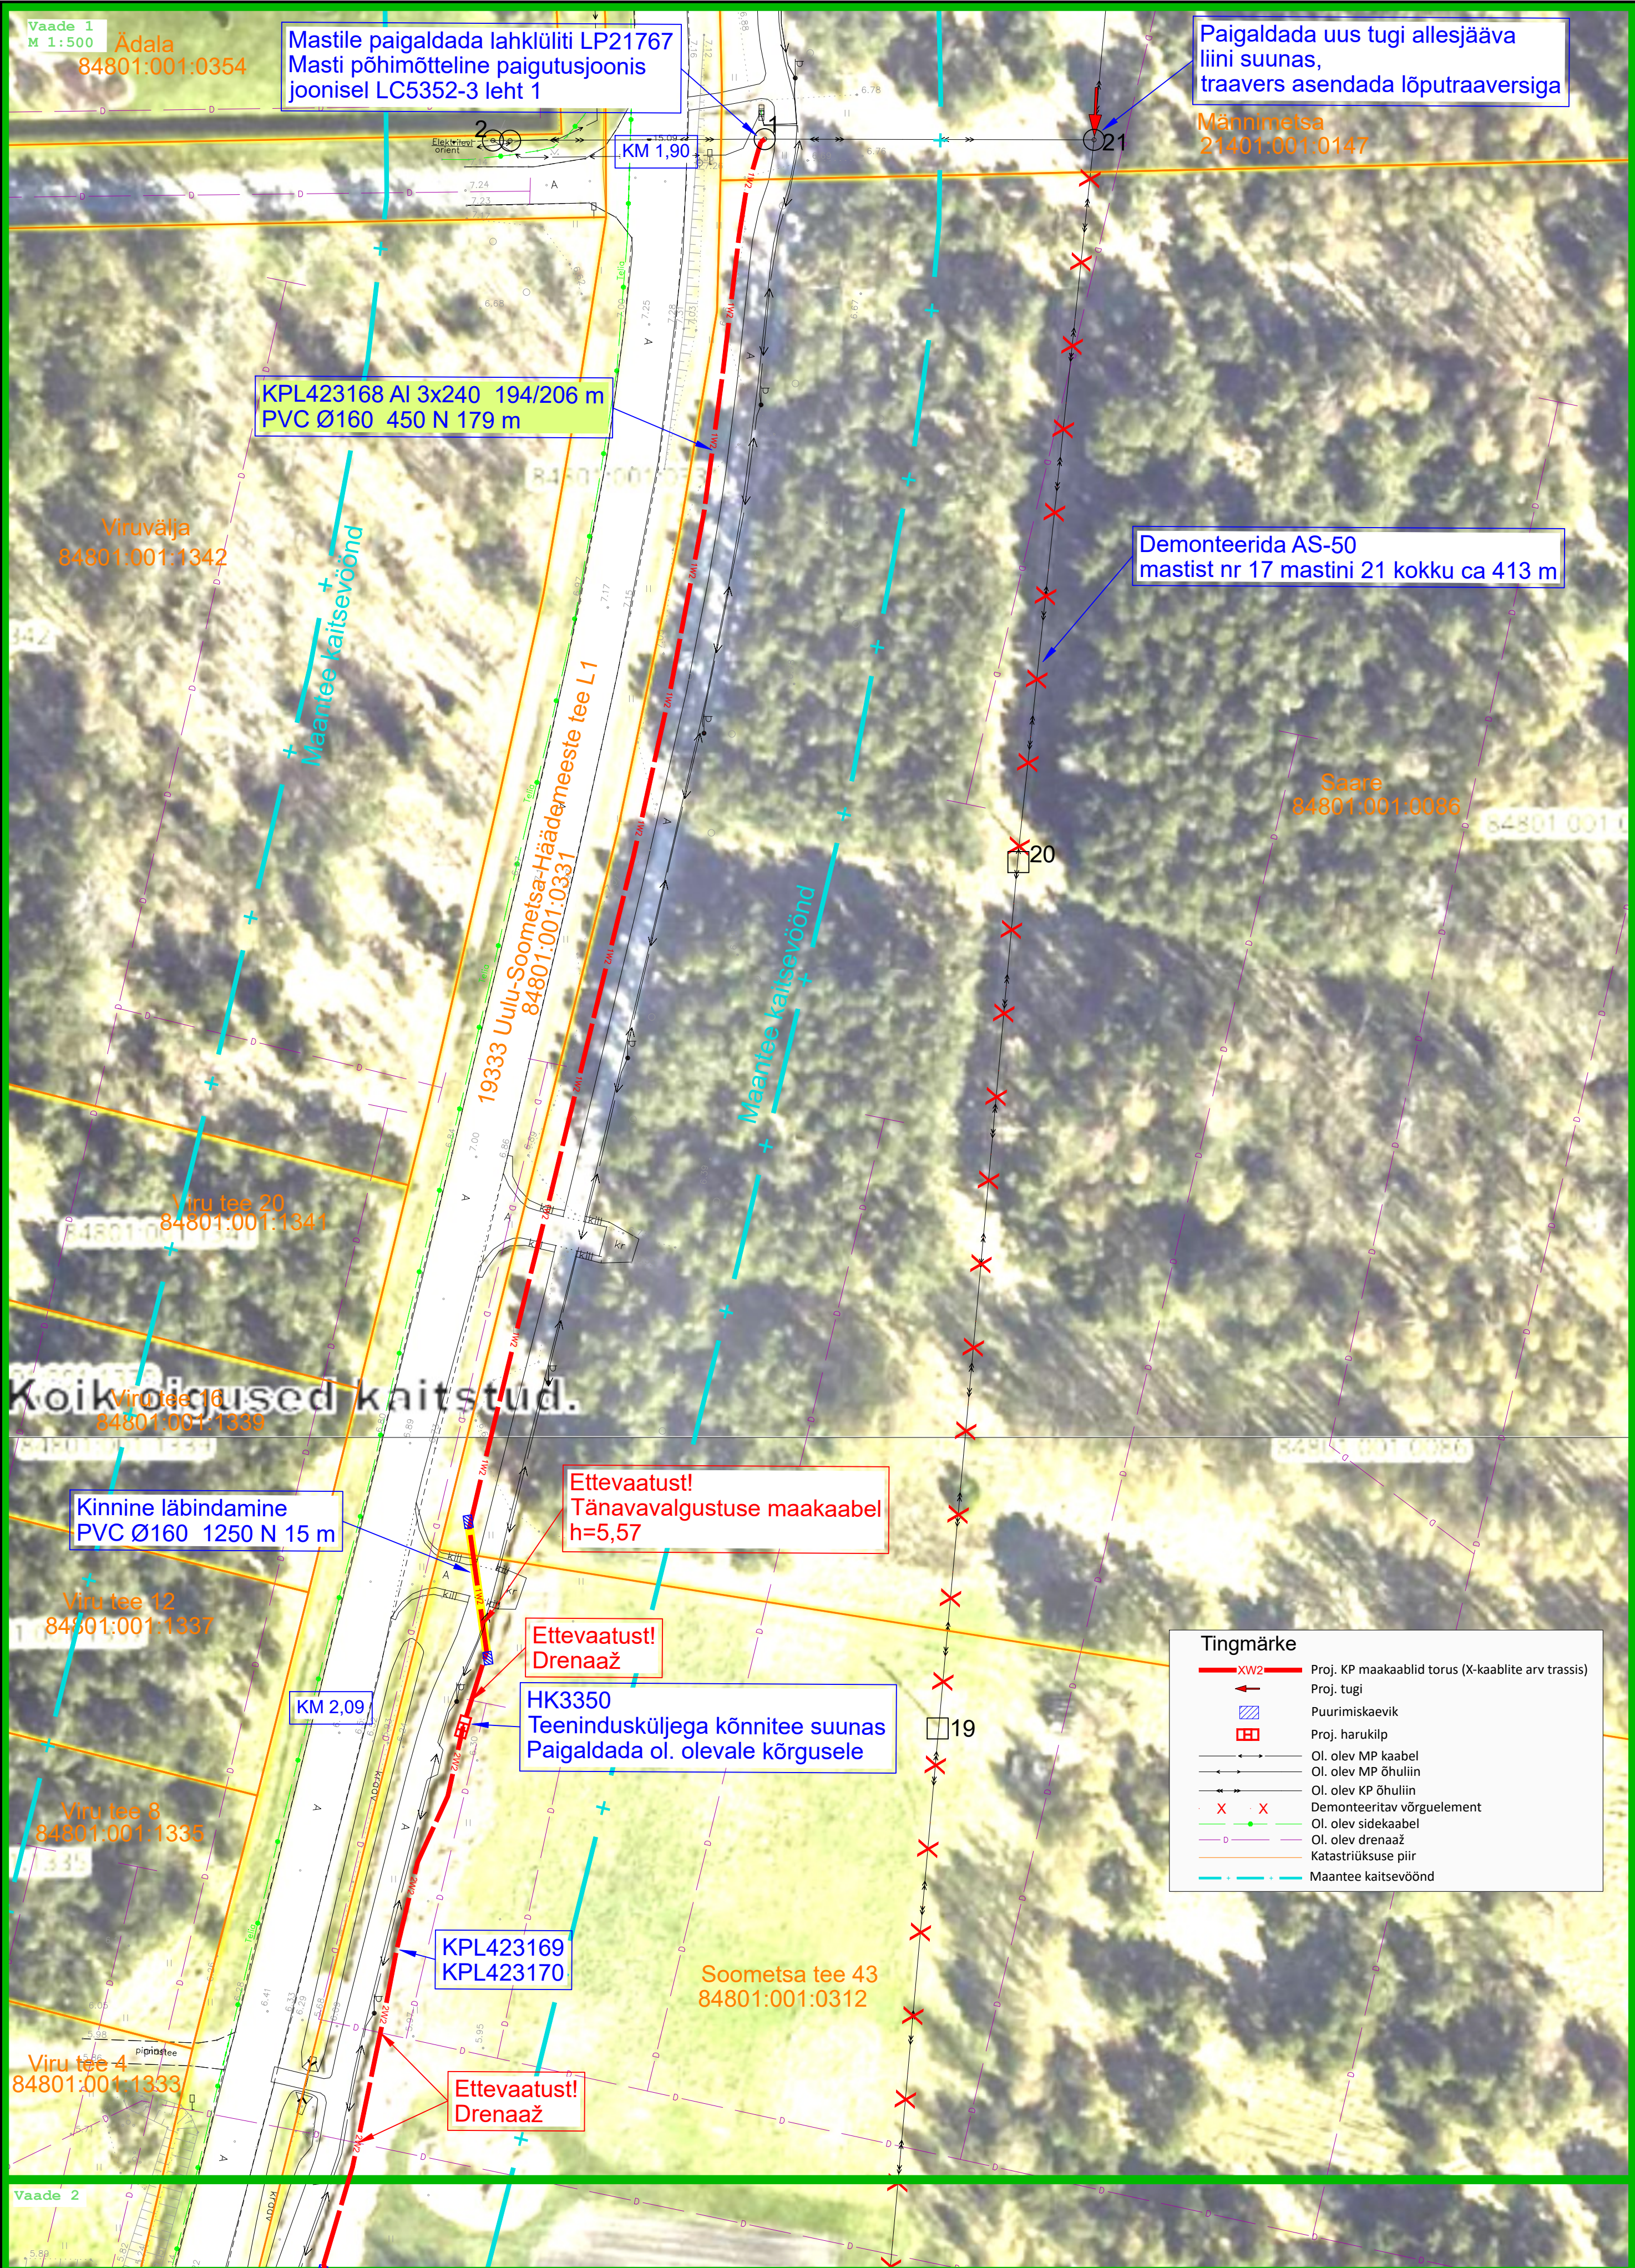

Projekt					Jassi tee kinnistute elektriliitumised Lepakülas Häädemeeste vallas Pärnumaal					Tellija		
										Elektrilevi OÜ		
					Asendiplaani vaade 1					Joonise nr		
										LC5352-1		
Projekteeris					K. Kangro		04.08.2026	+372 53045971	Mootkava	M 1:500		
Kontrollis					K. Maaten			+372 512 7053	Staadium			
Projekti juht									Keel	Leht	Lehti	
									EST	2	5	

LEONHARD WEISS

LEONHARD WEISS OÜ
E-post: estonia@leonhard-weiss.com
Telefon: +372 601 2285
Registrikood: 12083348