KIIVITA 1 KINNISTU DETAILPLANEERING

M 1:1500

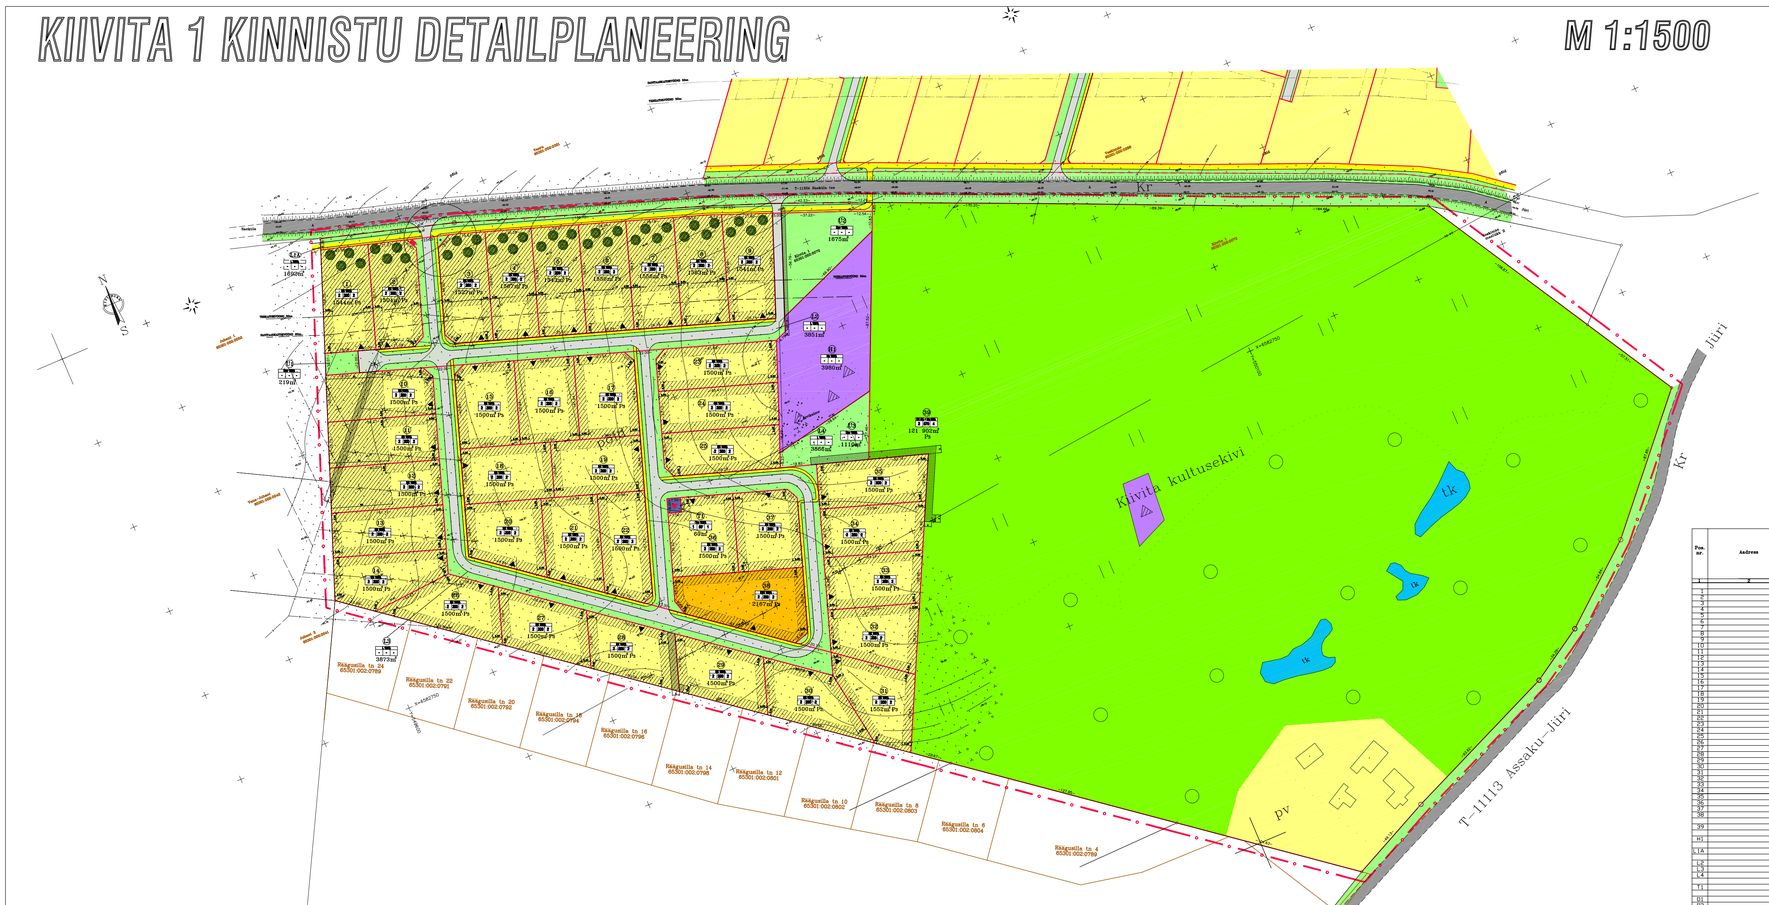

TERRITOORIUMI BILANSS(detailplaneeringu alusel)

Jrk. nr.	Nimetus	Sihtotstarve	m²	%
1	Väikeelamumaa	E	64149	30.03
2	Maatulundusmaa	M	115897	54.25
3	Kaitsetulne maa	H	2980	1.39
4	Transpordimaa	L	13282	6.22
5	Tootmismaa	T	60	0.03
6	Sotsiaalmaa	U	2029	0.95
	Planeeritav ala kokku		208192	100.00

Parkimiskohtade arv- elamud 117
Elamuruntide arv projekteeritud 39
Proj. elanike arv 156

SULETUD BRUTOPINDADE BILANSS(katastriüksuse liigituse alusel)

Jrk. nr.	Nimetus	Sihtotstarve	m²	%
1	Väikeelamute maa	EK	16240	99.70
2	Tootmismaa	Tmr	50	0.30
	Planeeritav ala kokku		16290	100.00

HOONESTUSTINGIMUSED

| Pos. nr. | Krundi aadress | Krundi plan. maksm. m² | Ehit. alune pind | Korruselisus ehk max korruselisus | Ehitise max kõrgus | Hõlmatud ehitise osa | Max ehitise kõrgus | Max ehitise kõrgus absoluutkõrgustes | Ehitusõigus % | Ehitise kõrgus | Pitsiangud | | | | | | | | | Katusekalle | Ehitise kõrgus m | Katuse kalle | Katuse tüüp | Räästa kõrgus | Räästa ulatus | Räästa ulatus | Räästa ulat