

ELASA sidekaevude 003K30 ja 003K31 vahel olevasse multitorusse puhuda:
Vähemalt 48-kiuline kaabel (min Ø6mm, TIA värvikoodiga) puhuda sidekaevu
003K31 ja sidekaevu 003K30 vahelise 4-avalise multitoru 2.mikrotorusse
(oranž). Lõigu tähis 003L03YH02

Sidekaabli paigaldus tee maal
67 Võru-Moniste-Vaiga tee
42.963 - 43.532 km

Trass kinnisel meetodil:
PVC Ø63, 1250N, L = 62m
Min. paigaldussügavus 1,2m

Trass kinnisel meetodil:
PVC Ø75, 1250N, L = 22m
Min. paigaldussügavus 1,5m

Trass kinnisel meetodil:
PVC Ø63, 1250N, L = 61m

Ettevaatust
sidetrass!

Projekteeritud
sidekapi asukoht.
EM415J007
Postkasti kõrvale

Trass kinnisel meetodil:
PVC Ø63, 1250N, L = 7m
Min. paigaldussügavus 1,5m

Projekteeritud
sidekapi asukoht.
EM415J006

Ettevaatust
sidetrass!

Trass kinnisel meetodil:
PVC Ø63, 1250N, L = 37m
Min. paigaldussügavus 1,2m

Ettevaatust
sidetrass!

Keveli kinnistu side
ühenduspunkt.

Anni kinnistu side
ühenduspunkt.

Leeguste kinnistu
side ühenduspunkt.

Ettevaatust
sidetrass!

Matsi kinnistu side
ühenduspunkt.

Kaasiku kinnistu side
ühenduspunkt.

Ettevaatust
sidetrass!

Väike-Järvika kinnistu
side ühenduspunkt.

Ettevaatust
sidetrass!

Ettevaatust
sidetrass!

Mäe-Matsi kinnistu
side ühenduspunkt.


Matsi-Alatare
kinnistu side
ühenduspunkt.

Ala-Matsi kinnistu
side ühenduspunkt.


Matsi-Mäetare kinnistu
side ühenduspunkt.

L3

LEHTEDE JAOTUS

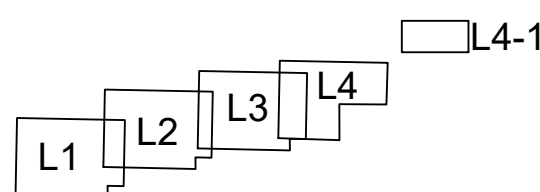


TINGMÄRGID

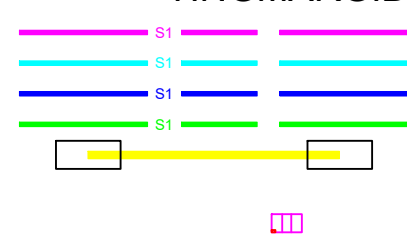

Projekteeritud side multitoru 4x14/10Cu
Projekteeritud side multitoru 12x7/3.5Cu
Projekteeritud side multitoru 4x7/3.5Cu
Projekteeritud side multitoru 1/3.5Cu
Kinnise meetodi puurimiskavakutega
(kavakuti laius min 0,50m)
Projekteeritud sidekapi (punane kontuur tähistab
kapi tegelikke mõõtmeid)

Märkused:
1. Tehnilised tingimused nr TT3594 (30.08.2024, ELASA)
2. Geodeetiline mõõdetus: Kõrgusid (m) 1281,1G (14.26 nov 2024)
3. Side trassikaabli: tärn trass ja ühenduspunkt tegevise klemmiga kokku enne ehituse algust.
4. Torude min. paigaldussügavus 0,5m, kippkõrgus kinnistule 0,7m.
5. Torude min. paigaldussügavus teele all 1,0m.
6. Torude paigaldussügavus Transporditeel maal min. 1,2m, teekatte all min 1,5m ning kraavidega ristumisel min 1,0m.
7. Plaanil kujutatud tingimused võivad erineda asukohtade, kuid mitte nende tegelike suurusel looduses.
8. Paigaldus- ja ehitustööde juhenduse k.o. projektist, kehtivatest normidest ja eeskirjadest ning asjaomaste
organisatsioonide koostööst esitatud nõuetest.

Project	EST-MIL-415 (Rõuge)	Client	Kaagu Elekter OÜ	Task	KWM240709
Location	Assendiplaan, Leht 3	Author	DN-4-01	Version	v01
Address	Saru küla Rõuge valla, Võru maakond	Measure	1:50000	Standard	TP
Project manager	T. Dreškhan	06.03.2025	03.09.2025	File	L3
Project	T. Dreškhan	06.03.2025	03.09.2025	File	1

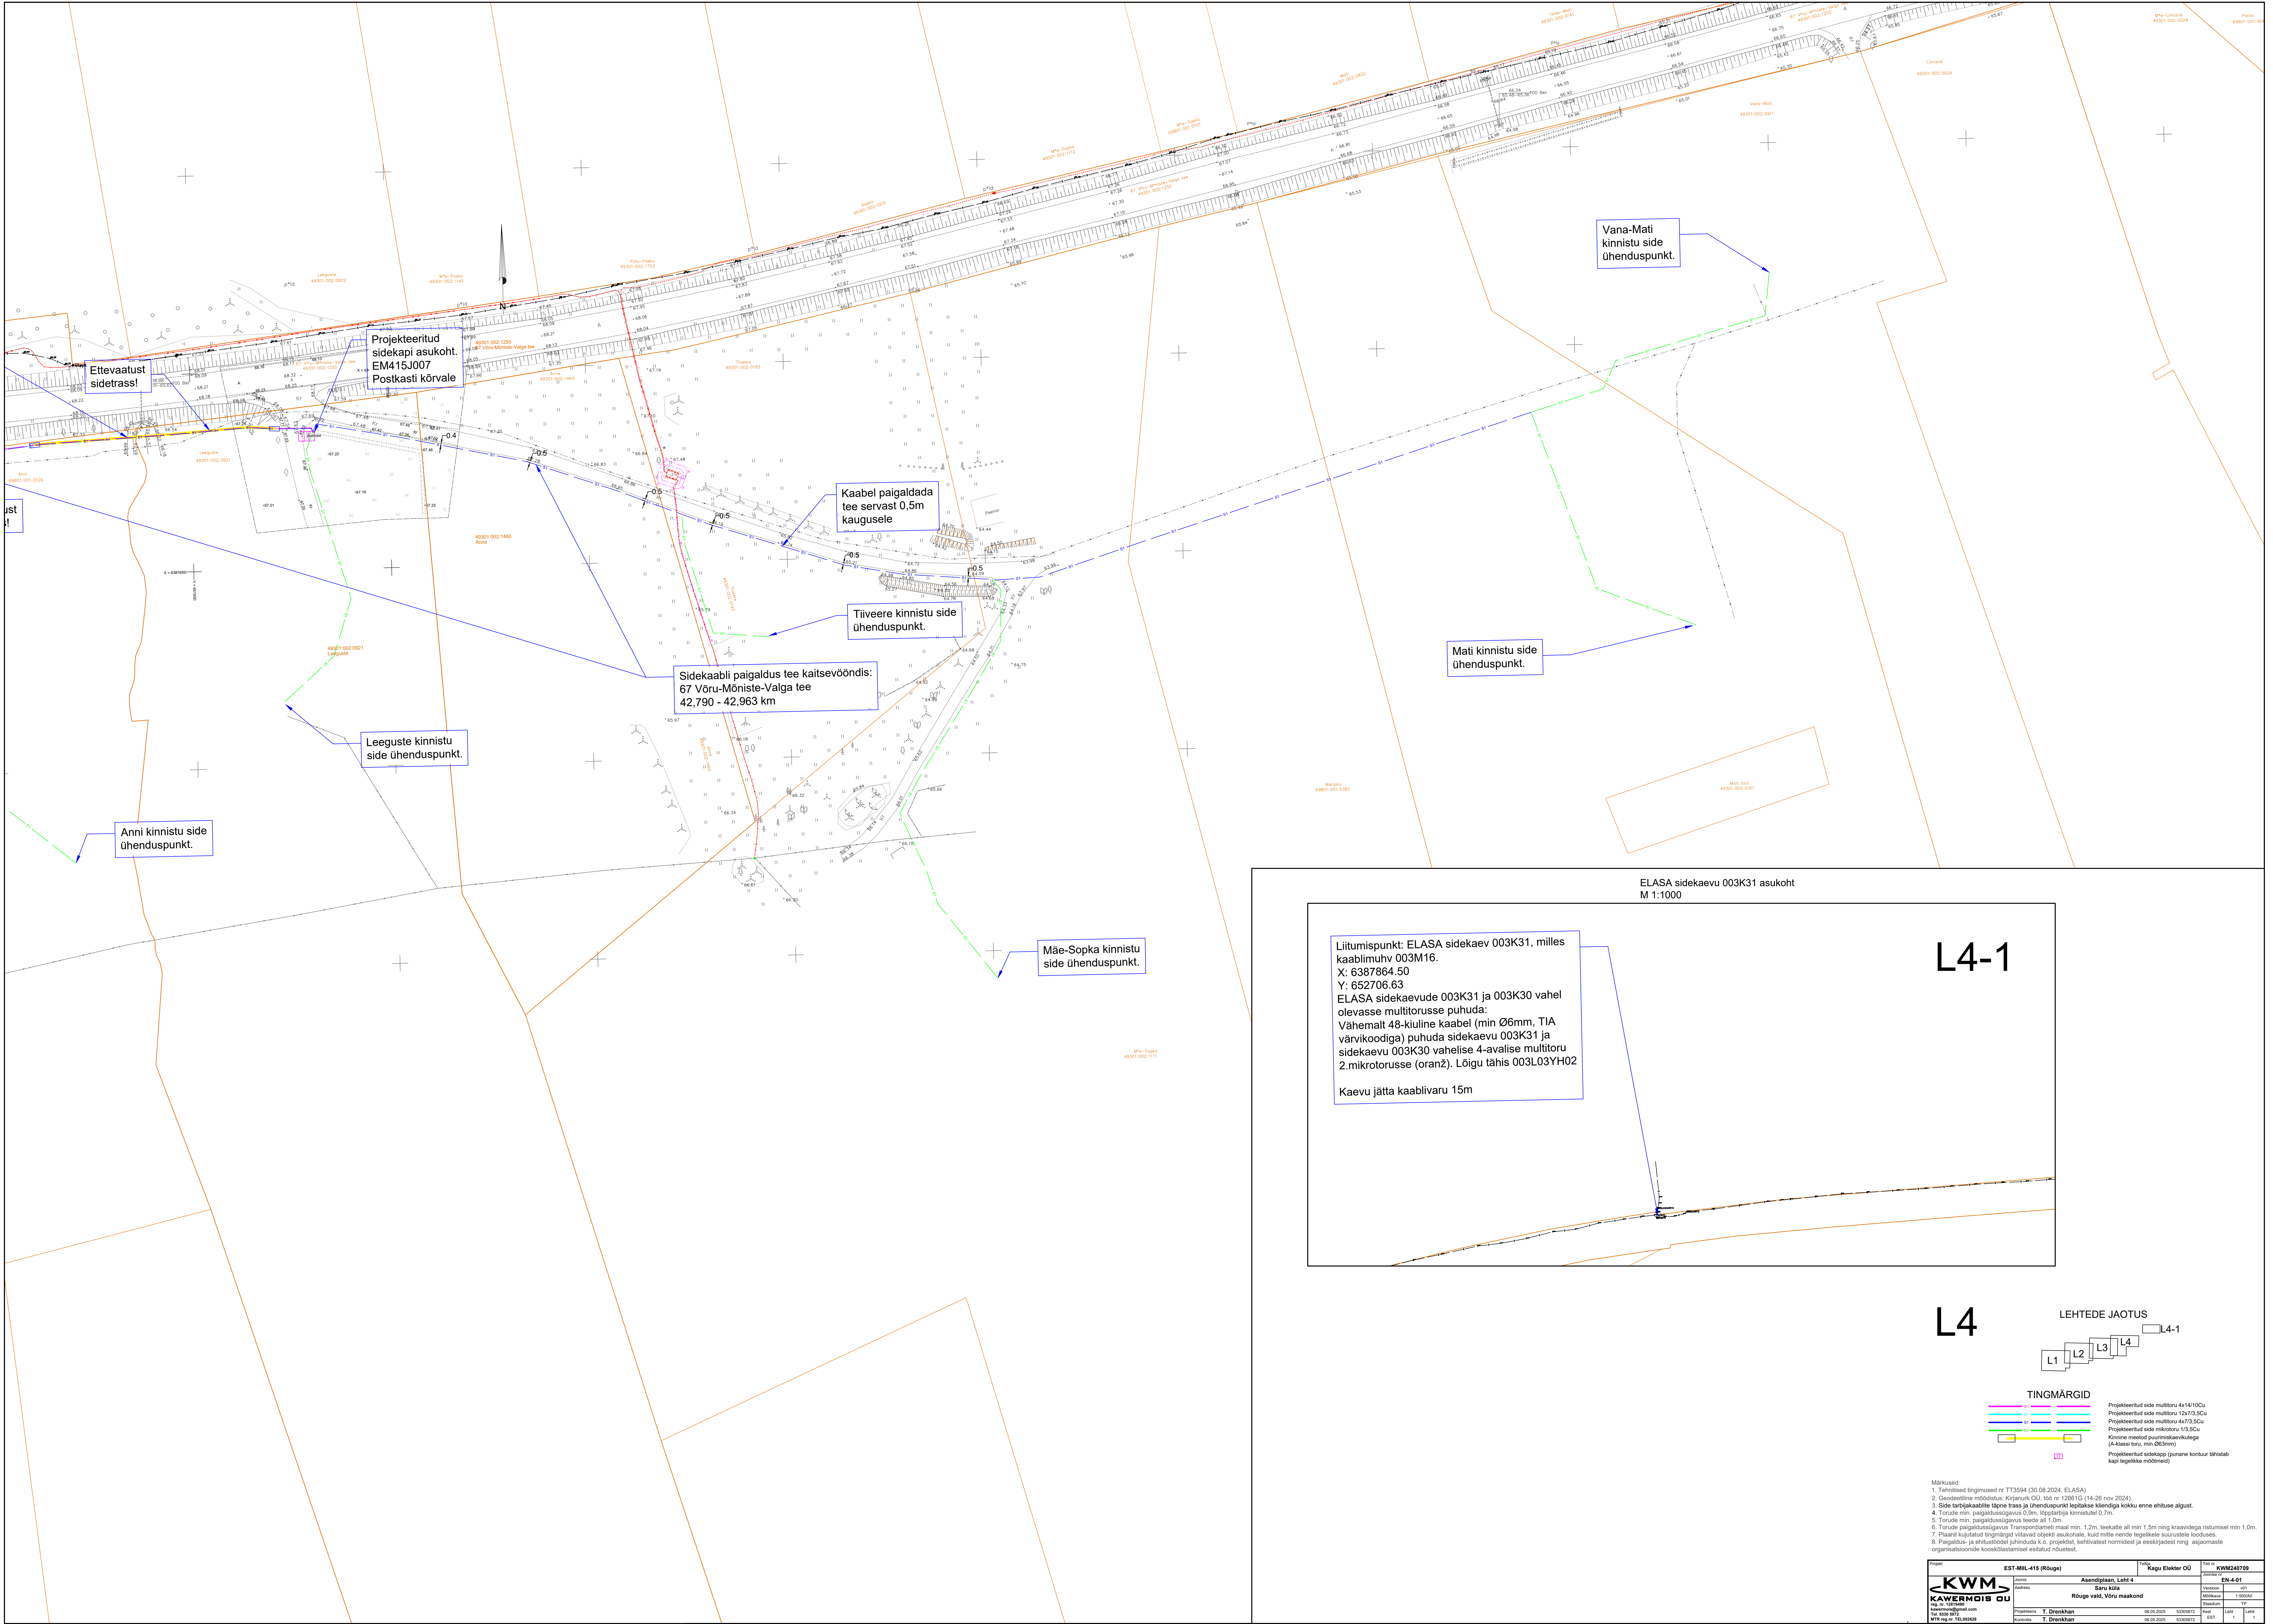

ELASA sidekaevu 003K31 asukoht
M 1:1000

L4-1

Liitumispunkt: ELASA sidekaev 003K31, milles kaablimuhv 003M16.
X: 6387864.50
Y: 652706.63
ELASA sidekaevude 003K31 ja 003K30 vahel olevasse multitorusse puhuda:
Vähemalt 48-kiuline kaabel (min Ø6mm, TIA värvikoodiga) puhuda sidekaevu 003K31 ja sidekaevu 003K30 vahelise 4-avalise multitoru 2.mikrotorusse (oranž). Lõigu tähis 003L03YH02

Kaevu jätta kaablivaru 15m

L4

LEHTEDE JAOTUS

L1 L2 L3 L4 L4-1

TINGMÄRGID

—	Projekteeritud side multitoru 4x14/10Cu
—	Projekteeritud side multitoru 12x7/3.5Cu
—	Projekteeritud side multitoru 4x7/3.5Cu
—	Projekteeritud side mikrotoru 1/3.5Cu
—	Kinnine meetod puurimiskäevikutega (A-klassi toru, min Ø50mm)
—	Projekteeritud sidekapp (punane kontuur tähistab kapi tegelikke mõõtmeid)

- Märkused:
- Tehnilised tingimused nr TT3594 (30.08.2024, ELASA)
 - Geodeetiline mõõdetus: Kõrgus: 0,00 m (14.26 nov 2024).
 - Side trasside kaabli tüüp ja ühenduspunkti täpsuse kindlustamine enne ehituse algust.
 - Torude min. paigalduskaugus 0,5m, kappi kinnituse 0,7m.
 - Torude min. paigalduskaugus teele all 1,0m.
 - Torude paigalduskaugus Transporditeenuste maast min. 1,2m, teekatte all min 1,5m ning kraavidega ristumisel min 1,0m.
 - Plaanil kujutatud tingimused võivad erineda asukohtade, kuid mitte nende tegelike suurusel looduses.
 - Paigaldus- ja ehitustööde juhenduse k.o. projektist, tehnilistest normidest ja eeskirjadest ning asjaomaste organisatsioonide koostööst esitatud nõuetest.

Project	EST-MIL-415 (Rõuge)	Task	Kogu Elekter OÜ	Task nr	KWM240709
Location	Assendiplaan, Leht 4	Author	DN-4-01	Version	001
Address	Saru küla	Client	DN-4-01	Version	00000
	Rõuge valla Värü maakond	Client	DN-4-01	Version	00000
Project manager	T. Dreškhan	Project manager	T. Dreškhan	Project manager	T. Dreškhan
Project start	06.03.2025	Project end	03.09.2025	Project end	03.09.2025
Project status	00000	Project status	00000	Project status	00000
Project status	00000	Project status	00000	Project status	00000