

LEPPEMÄRGID

Aj 1 (kask)

44.60

Olemasolev reeper ja kõrgus

Veski

53101:001:0910

Katastriüksuse piir, nimi ja tunnus

CA252

Kvartali number

Eraldise piir

8

Eraldise number

Liigi leiukoht

Vääriselupaik

tunnusega

Veekogu piiranguvöönd

Elektrirajatiste kaitsevöönd

Trassi laius teeteltjest vasakul/paremal

TP-1

T-Kujuline sõidukite tagasipööramise koht tähisega

1-20 kV

Keskpinge õhuliin

Maantee/raudtee kaitsevöönd

Olemasolev tee

Ehitatav tee

Tee nimetus

PK1

Piketi number

Pikett

201

Ehitatav teekraav numbri ja voolusuunaga

201

Ehitatav nõva numbri ja voolusuunaga

Määeraldise piir

Mahasõidukoht maanteelt

M3

Mahasõidukoht M3 (R=10m, L=10m)

M5



Mahasõidukoht M5 (R=5m, L=10m)

M7

Mahasõidukoht M7 (R=12,5m, L=20m)

MS

Möödasõidukoht (L=40 m)

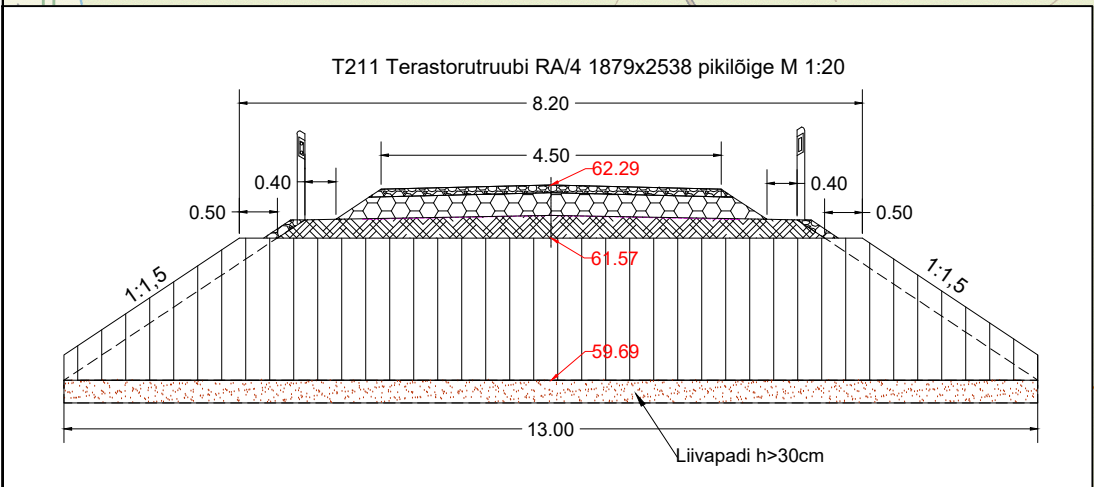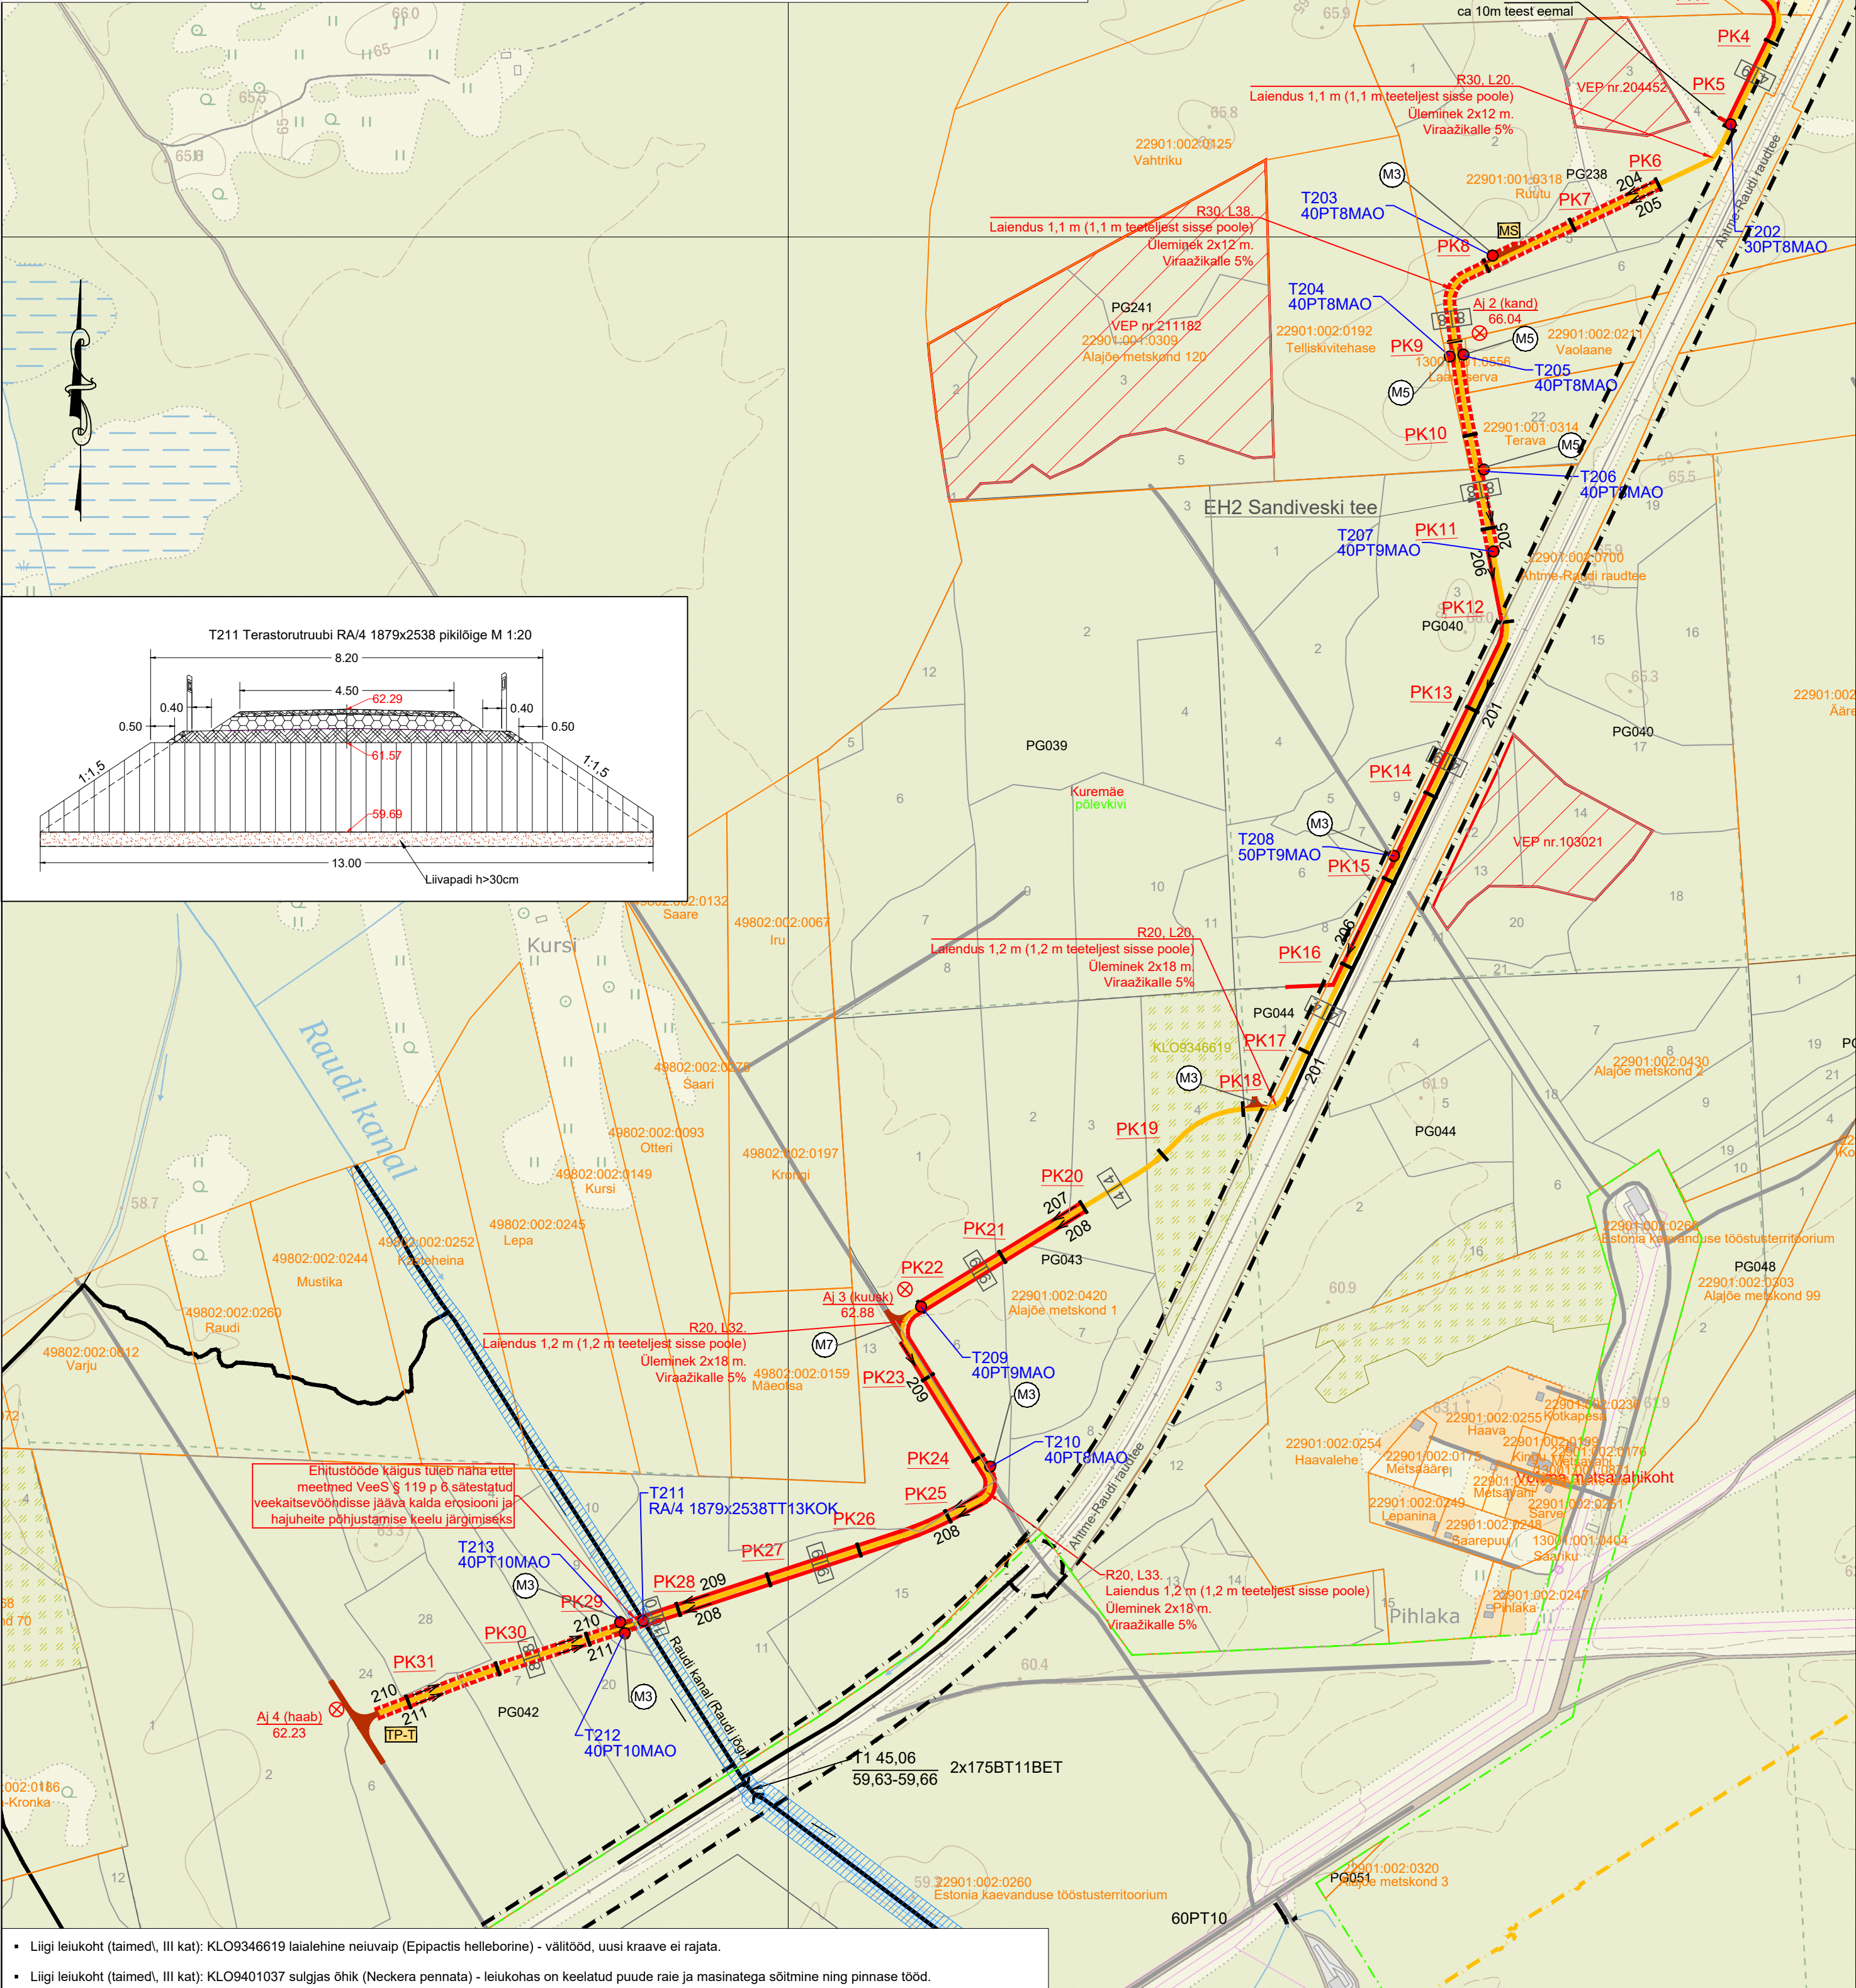

- Liigi leiukoht (taimed, III kat): KLO9346619 laialehine neuivaip (Epipactis helleborine) - vältööd, uusi kraave ei rajata.
- Liigi leiukoht (taimed, III kat): KLO9401037 sulgjas õhik (Neckera pennata) - leiukohas on keelatud puude raie ja masinatega sõitmine ning pinnase tööd.
- Liigi leiukoht (seened, III kat): KLO9700813 pikk lõhnasamblik (Evernia divaricata) - leiukohas on keelatud puude raie ja masinatega sõitmine ning pinnase tööd.
- Liigi leiukoht (seened, III kat): KLO9700821 haava-tardsamblik (Leptogium saturninum) - leiukohas on keelatud puude raie ja masinatega sõitmine ning pinnase tööd.
- Liigi leiukoht (seened, III kat): KLO9700833 harilik kopsusamblik (Lobaria pulmonaria) - leiukohas on keelatud puude raie ja masinatega sõitmine ning pinnase tööd.
- Liigi leiukoht (seened, III kat): KLO9700855 väike nõgisamblik (Parmeliella triptophylla) - leiukohas on keelatud puude raie ja masinatega sõitmine ning pinnase tööd.
- Liigi leiukoht (seened, II kat): KLO9701625 tera-mõhnsamblik (Bacidia biatorina) - leiukohas on keelatud puude raie ja masinatega sõitmine ning pinnase tööd.
- Liigi leiukoht (seened, III kat): KLO9701645 harilik neersamblik (Nephroma parile) - leiukohas on keelatud puude raie ja masinatega sõitmine ning pinnase tööd.
- Liigi leiukoht (seened, II kat): KLO9701655 sõrmjas tardsamblik (Scytinium teretiusculum) - leiukohas on keelatud puude raie ja masinatega sõitmine ning pinnase tööd.
- Liigi leiukoht (seened, III kat): KLO9701712 harilik poorsamblik (Menegazzia terebrata) - leiukohas on keelatud puude raie ja masinatega sõitmine ning pinnase tööd.
- Liigi leiukoht (seened, III kat): KLO9701973 suur nõopsamblik (Megalaria grossa) - leiukohas on keelatud puude raie ja masinatega sõitmine ning pinnase tööd.

Vääriselupaigad: VEP103021, VEP204311, VEP204312, VEP204452 ja VEP211171.

#### MÄRKUSED:

- Kõrgused EH2000 süsteemis, koordinaadid L-Est97 formaadis.
- Voolusuunaajoon näitab kraavimulde asukohta, trassilaius mõeldakse kraavi teljest.
- Aluskaardina on kasutatud Maa-ameti põhikaarti.
- Maardlate ja määeraldiste andmed on 13.11.2023.a. kuupäeva seisuga.

<div><div>REK Projekt OÜ</div><div>REG. nr: 14833287</div><div>Address: Salu tee 27, Lohkva küla, Luunja vald, 62207</div><div>e-mail: info@rekprojekt.ee, tel: 55662152</div><div>MATER: MP0322-00, MU0322-00. MTR: EEPO4306</div></div>		Töö nr:	23-05-T	VER nr:	03
Autorid:		Töö nimetus:			
A. Afanasjev		Kaevanduse teede ehituse ja rekonstrueerimise projekt			
Vast. spets:		Joonise nimetus:			
A. Glazatšev		Projektplaan			
		Sandiveski tee			
		Kuupäev:	12/03/24	Mõõtkava:	M 1:5000
				Joonise nr:	3