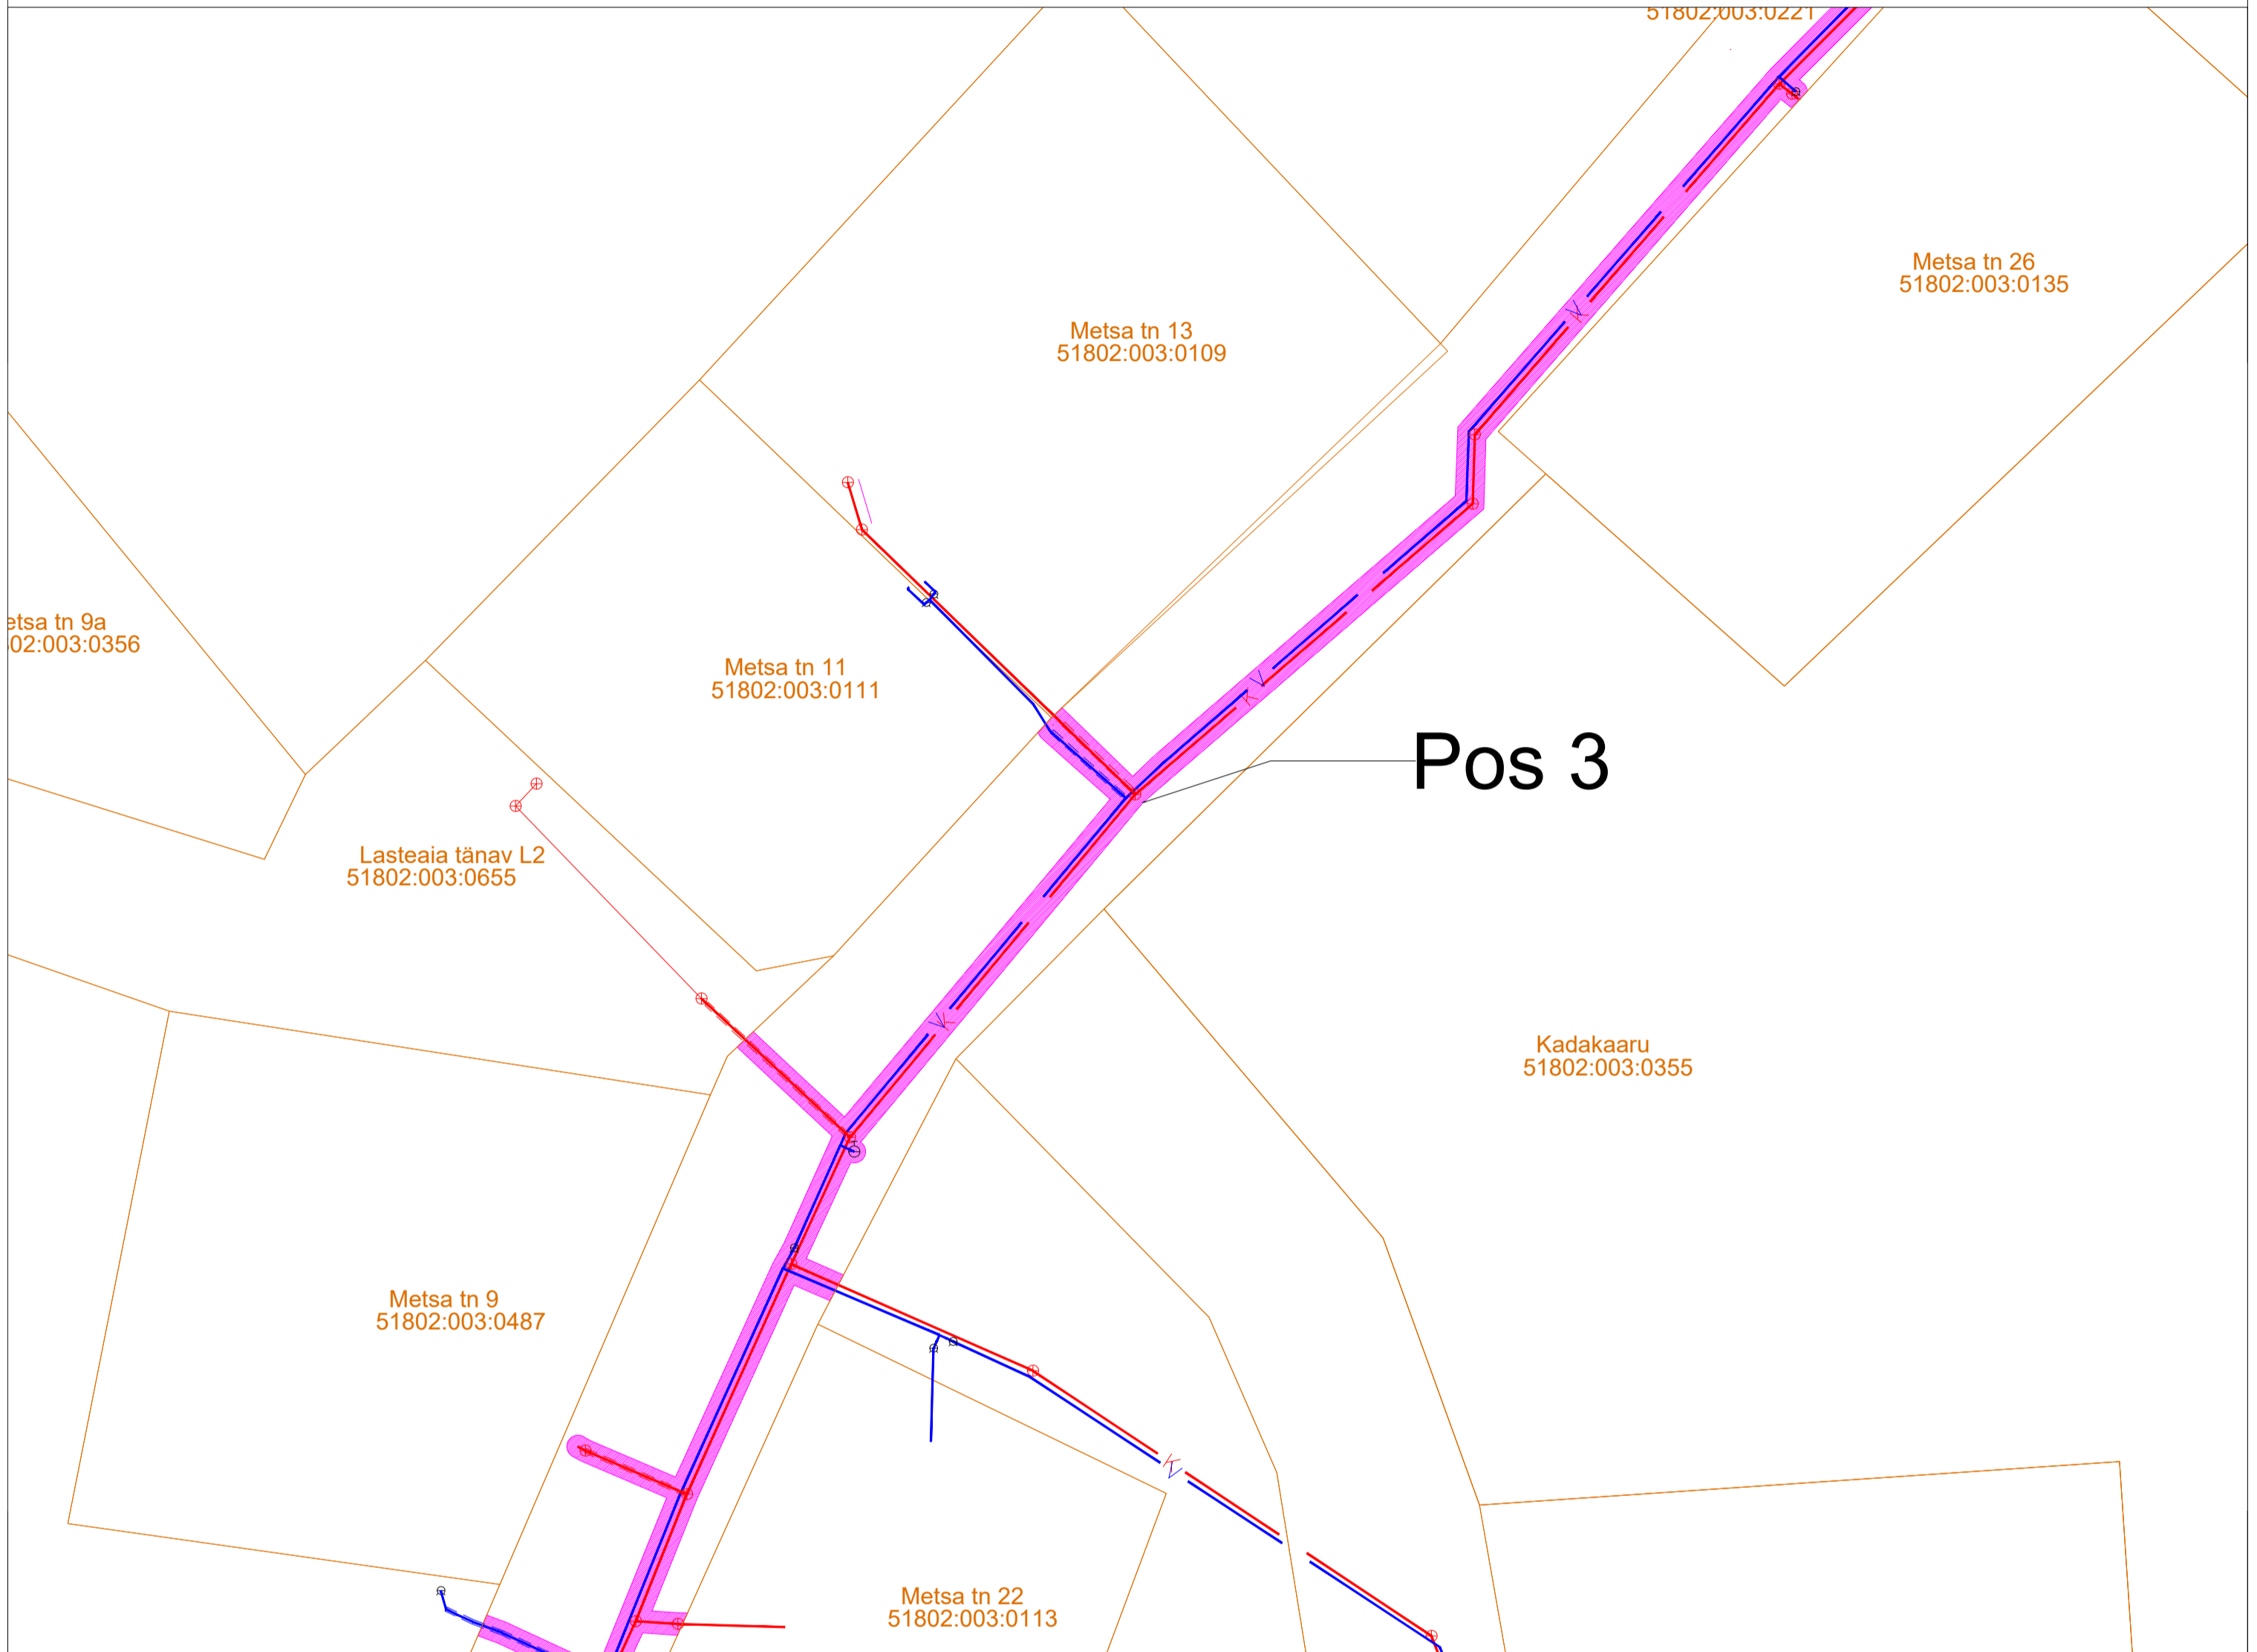






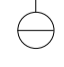
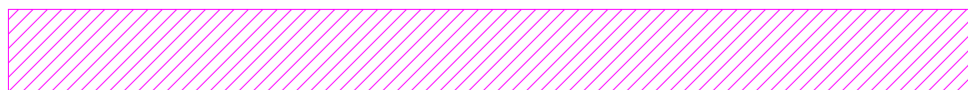


Isikliku kasutusõiguse seadmise plaan

IKÕ ala Pos nr (plaanil)	Kinnistu registriosa nr	Katastriüksuse tunnus, nimi ja sihtotstarve	IKÕ ala pindala m ²
Pos 3	9571750	51802:003:0221; 11362 Nissi tee; transpordimaa	1540



-  - veetorustik
-  - survekanalisatsioonitorustik
-  - kanalisatsioonitorustik
-  - kinnistu piir
-  - kanalikaev
-  - vee maakraan
-  - maapealne hüdrant
-  - IKÕ seadmise ala

Projekti nimetus/asukoht			Töö nr
Riisipere aleviku puurkaev-pumplad ja veetöötlus ning vee - ja kanalisatsioonitorustikud			2-2
Koostaja	Möötkava	Leht/formaat	Kuupäev
KOVEK AS	1:500	1	14.03.2025