



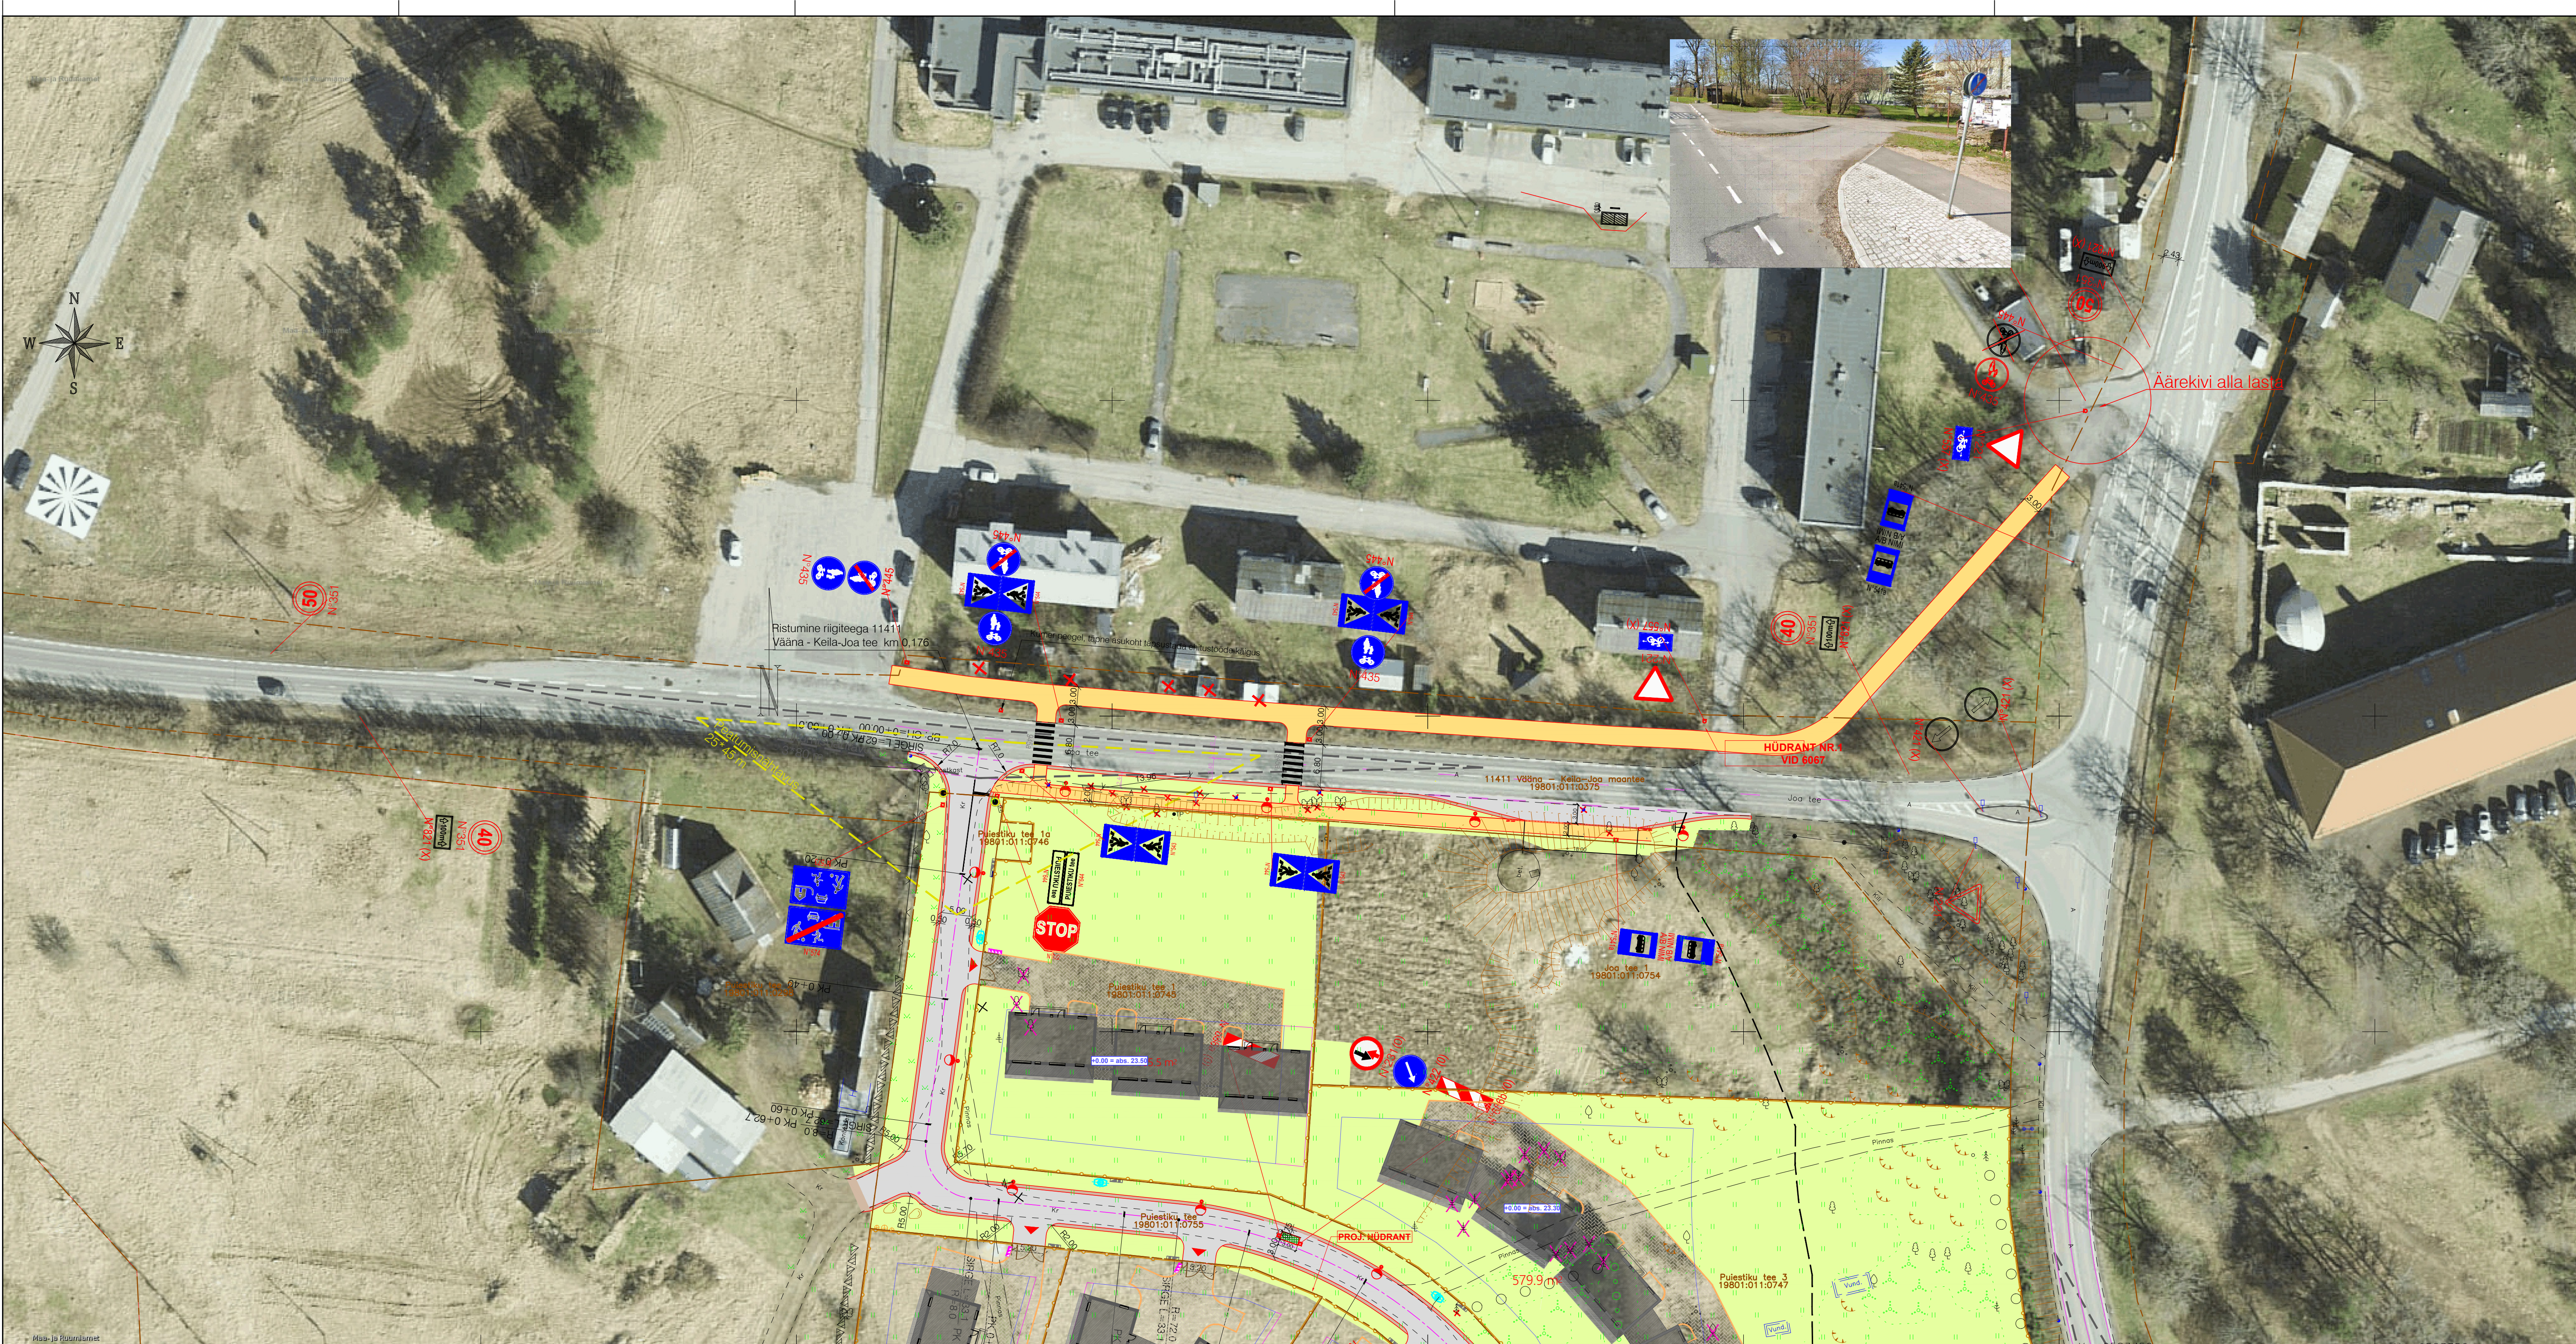

OÜ Entec Eesti töö nr. 1417/22 tingmärgid:

- Projekteeritud maapealne hüdrant

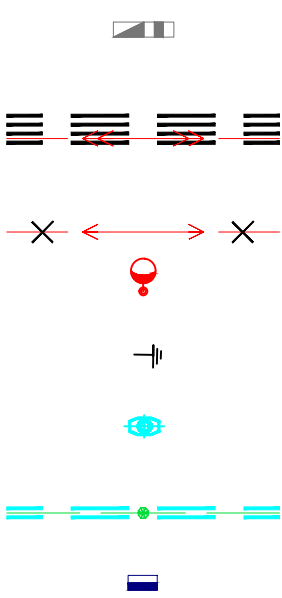

AS Contactus töö nr. 3441 tingmärgid:
(Tänavalelektri- ja sidevälisvõrgud)

Perpektiivne jaotus-liitumiskilp (Elektrilevi OÜ)
Ol. olev Elektrilevi OÜ kaabel kaitsta vajadusel poolitatavate kaablikaitseturudega, Ø160, survetugevusega 750 N
Kaabli kõrvale paigaldada toepeltseinaga reservitorud 2xPT Ø160, survetugevusega 750 N
Detailplaneeringu järgi liikveeritav Elektrilevi OÜ 0,4 kV maakaabel
Projekteeritud kuumtsingitud kooseline tänavavalgustuse mast
Projekteeritud maandur, h=1,5 m
Projekteeritud KKS-3 raudbetoonist kaev, väherõngaga (1-2 tk) + teleskoop, toepeltkaanega kaevuluuk "Telia", kandevõimega 12,5t, ujuv, D125. Kaevu paigaldada 2-kohalised konsoolid ning kronsteimid
Ol. oleva Telia Eesti AS vasest sidekaabli kaitstmine poolitatavate kaablikaitseturudega Ø50, survetugevusega 750 N
Projekteeritud tänavavalgustuse lülitis- ja jaotusseade

TT Arhitektuuribüroo OÜ töö nr. 280723 tingmärgid:

- EHITUSALA VASTAVALT DETAILPLANEERINGULE
- EHITUSALA NAABERKINNISTU NÕUSOLEKUGA
- PROJEKTEERITAV HOONE
- PROJ. KIVIPARKETT
- ALLALASTUD ÄÄREKIVI H=3cm (kiviparkettiga tasa, langus haljasala suunas)
- TEE SERVITUUT
- JUURDEPÄÄS KRUNDILE
- PÄÄS HOONESSE
- PRÜGIKAST MILLEST ÜKS BIOJÄÄTMETE JAKS
- ÕHKVESI SOOJUSPUMBA ASUKOHT (VARJESTATUD)
- PROJEKTEERITAV PIIRE
- PROJEKTEERITAV VÄRAV
- OLEMASOLEV PUU
- LIKVITEERITAV PUU EHITUSPROJEKTI ALUSEL

Tingmärgid

- Kinnistu piir
- Töomahtude piir
- Projekteeritud tee servajooned
- Projekteeritud sõidutee äärekivi 150X300 (h=12 cm)
- Projekteeritud sõidutee äärekivi 150X300 (h=0 cm)
- Projekteeritud killustikust tugipeenar
- Projekteeritud murunõlvad (1:2)
- Projekteeritud sõidutee 2-kordse pindamisega freespurukatend
- Projekteeritud kõnnitee ab-katend
- Projekteeritud haljasalade murukate
- Likvideeritavad objektid
- Projekteeritud liiklusemärgi post
- Olemasolev teekattemärgistus
- Projekteeritud teekattemärgistus
- Projekteeritud liiklusemärk (0-suurusgrupp), olemasolev liiklusemärk
- Projekteeritud betoonist lillekast (3,0*1,25 m)
- Projekteeritud tähispostid (99ik)

Muudatused:	Kuupäev	Muudatuste kirjeldus
M1		
Geograaf: Koostas Georam OÜ; töö nr 265/05-23, mõõdistatud 24.03.2023 a.		
Koordinaadid L-EST 97 süsteemis		
Kõrgused EH2000 süsteemis		
T-Model OÜ reg nr 11270607 Lõuna tn 24, Tallinn 11318 tel +372 606 1601 info@tmodel.ee www.tmodel.ee		
Projekt nimi: Puieestiku tee		MTR reg nr: EEP003363
Töö nr: 23017		Stadium: ESKIIS
Tellijä: ORKI OÜ Sõstra tn 2, 10616 Tallinn, Harju maakond, tel 56106698		Töö nr: 23017
Vastutav pädev isik: E. Valling		Stadium: ESKIIS
Ongi: Harju maakond, Harku vald, Vääna küla		Joonis koostatud / muudetud: 18.04.2025 / 18.04.2025
Joonise nimi: Asendiplaan, liiklusekeem		Mõõtkava: 1:500
Joonise fail: 23017_ES_TL-4-20_v03_AsendLiiklus.pdf		Joonise nr: TL-4-20