HARJU MAAKONNAS RAE VALLAS AAVIKU KÜLAS ASUVA VANA-AAVIKU-I MÜ DETAILPLANNERING

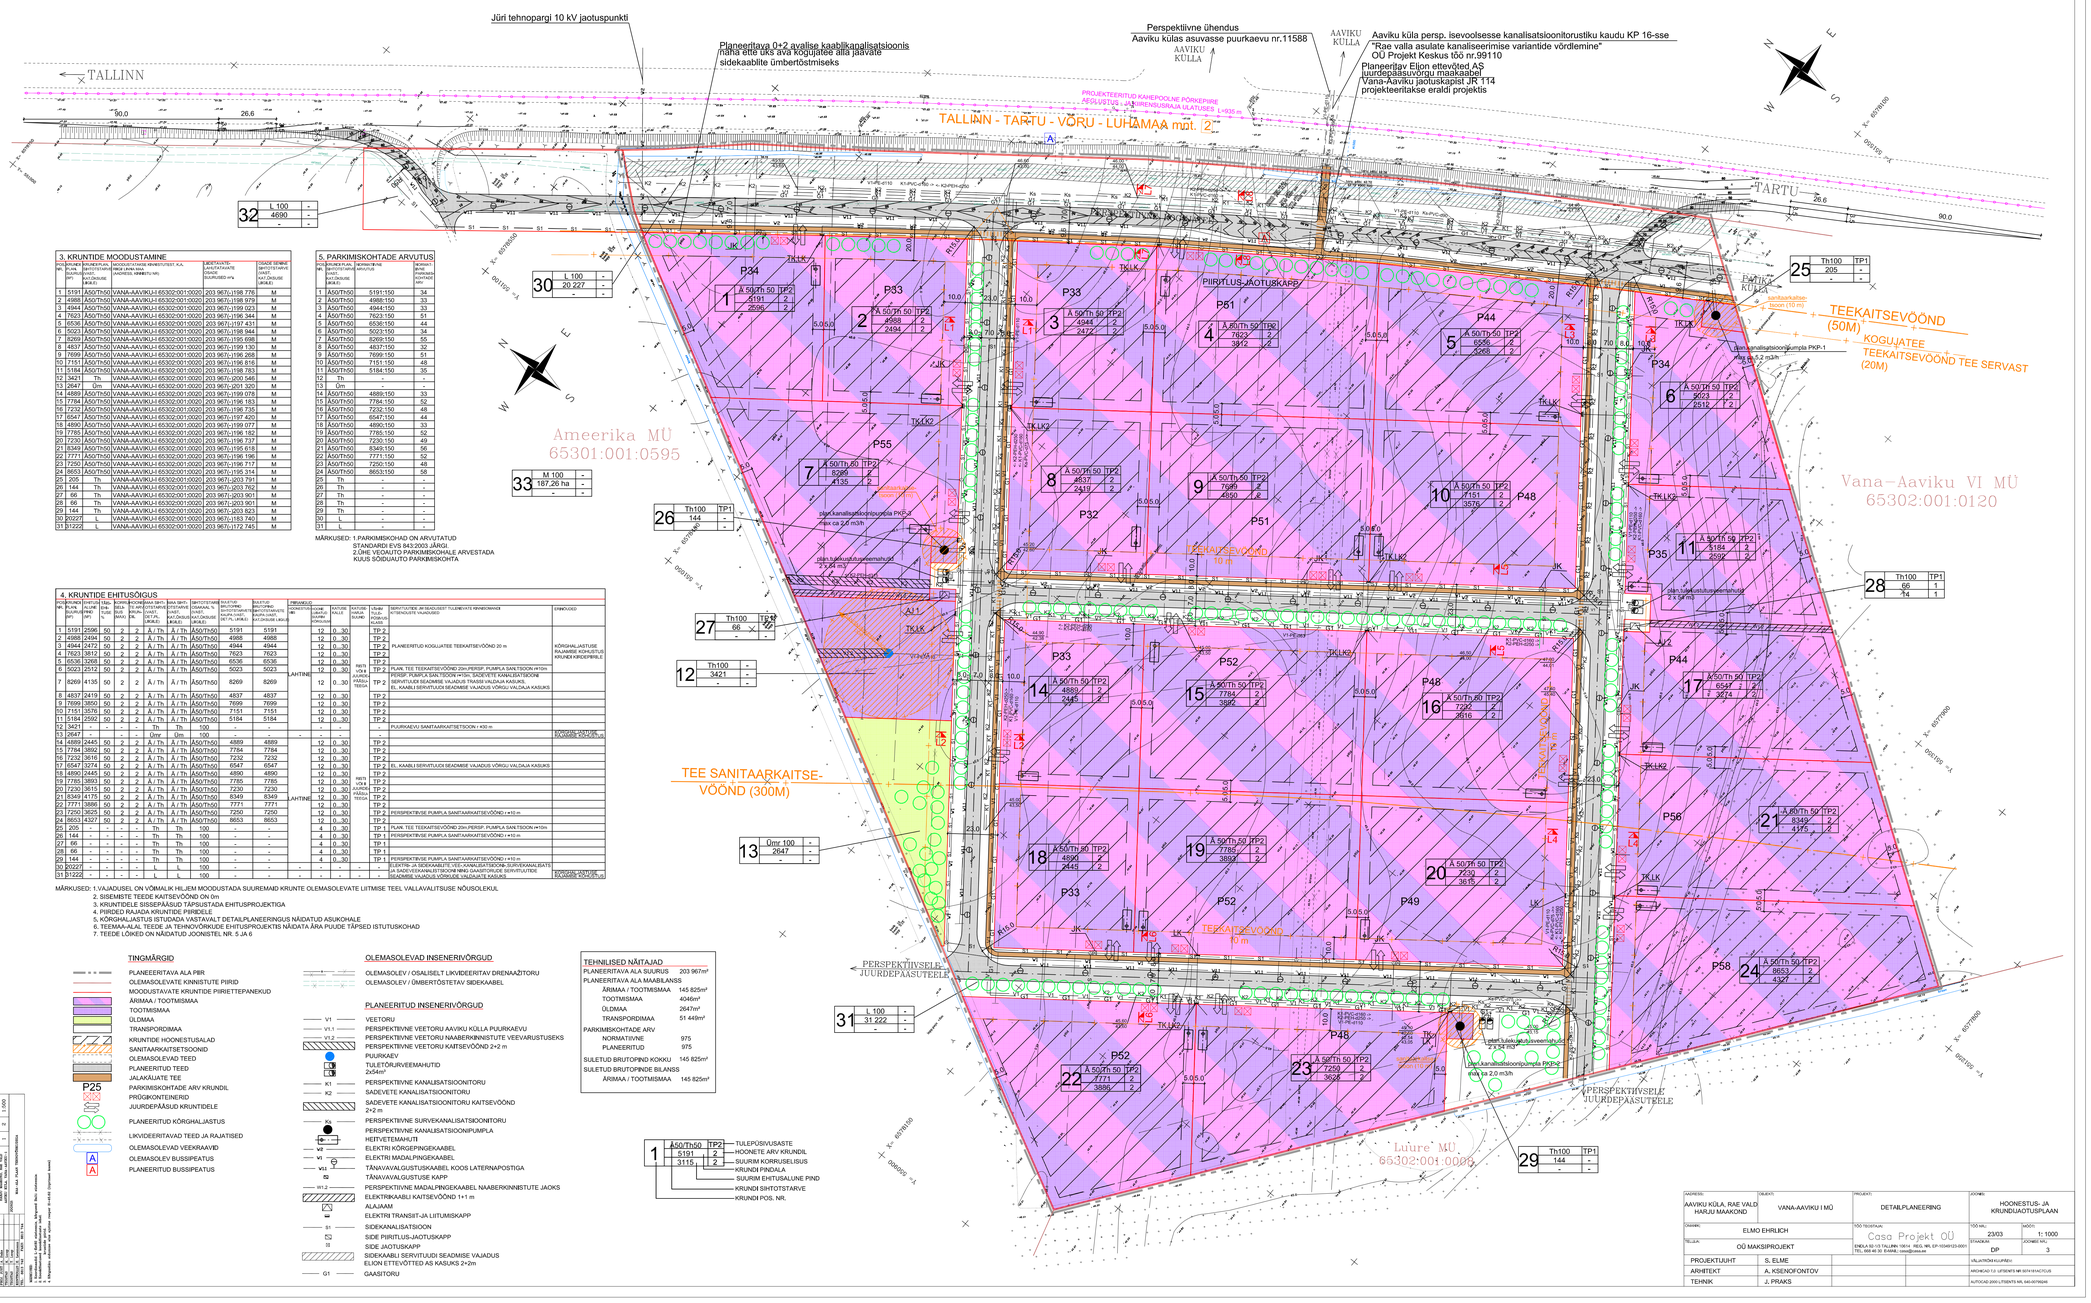

3. KRUNTIDE MOODUSTAMINE						
POSKRUNDI NR.	KRUNDITYÜP (ÄRIMAA / ELUMAJA-ELAMU / TOOTMISMAA / SP)	MOODUSTAVAD KRUNDID (KATASTRIÜKSUSE NIMETUS VÕI NR.)	MÕÕDETAVATE KRUNDITE PINDALA (HEKTARITES, ARMETUS VÕI RUUTMETRITES)	MÕÕDETAVATE SERVITUTEFANDE ÜLEMPIIR (KATASTRIÜKSUSE MÕÕT)	TÄIDE SERVITUTEFANDE ALAMPIIR (KATASTRIÜKSUSE MÕÕT)	
1	5191	Ä50/Th50	VANA-AAVIKU-I 65302:001:0020	203 967m	5198 776	M
2	4988	Ä50/Th50	VANA-AAVIKU-I 65302:001:0020	203 967m	5198 979	M
3	4944	Ä50/Th50	VANA-AAVIKU-I 65302:001:0020	203 967m	5199 023	M
4	7623	Ä50/Th50	VANA-AAVIKU-I 65302:001:0020	203 967m	5196 344	M
5	6536	Ä50/Th50	VANA-AAVIKU-I 65302:001:0020	203 967m	5197 431	M
6	5023	Ä50/Th50	VANA-AAVIKU-I 65302:001:0020	203 967m	5198 944	M
7	8269	Ä50/Th50	VANA-AAVIKU-I 65302:001:0020	203 967m	5195 698	M
8	4837	Ä50/Th50	VANA-AAVIKU-I 65302:001:0020	203 967m	5199 130	M
9	7699	Ä50/Th50	VANA-AAVIKU-I 65302:001:0020	203 967m	5196 268	M
10	7151	Ä50/Th50	VANA-AAVIKU-I 65302:001:0020	203 967m	5196 816	M
11	5184	Ä50/Th50	VANA-AAVIKU-I 65302:001:0020	203 967m	5198 783	M
12	3421	Th	VANA-AAVIKU-I 65302:001:0020	203 967m	5200 546	M
13	2647	Üm	VANA-AAVIKU-I 65302:001:0020	203 967m	5201 320	M
14	4889	Ä50/Th50	VANA-AAVIKU-I 65302:001:0020	203 967m	5199 078	M
15	7784	Ä50/Th50	VANA-AAVIKU-I 65302:001:0020	203 967m	5196 163	M
16	7232	Ä50/Th50	VANA-AAVIKU-I 65302:001:0020	203 967m	5196 735	M
17	6547	Ä50/Th50	VANA-AAVIKU-I 65302:001:0020	203 967m	5197 420	M
18	4890	Ä50/Th50	VANA-AAVIKU-I 65302:001:0020	203 967m	5199 077	M
19	7785	Ä50/Th50	VANA-AAVIKU-I 65302:001:0020	203 967m	5196 182	M
20	7230	Ä50/Th50	VANA-AAVIKU-I 65302:001:0020	203 967m	5196 737	M
21	8349	Ä50/Th50	VANA-AAVIKU-I 65302:001:0020	203 967m	5195 618	M
22	7771	Ä50/Th50	VANA-AAVIKU-I 65302:001:0020	203 967m	5196 196	M
23	7250	Ä50/Th50	VANA-AAVIKU-I 65302:001:0020	203 967m	5196 717	M
24	8653	Ä50/Th50	VANA-AAVIKU-I 65302:001:0020	203 967m	5195 314	M
25	205	Th	VANA-AAVIKU-I 65302:001:0020	203 967m	5203 791	M
26	144	Th	VANA-AAVIKU-I 65302:001:0020	203 967m	5203 762	M
27	66	Th	VANA-AAVIKU-I 65302:001:0020	203 967m	5203 901	M
29	144	Th	VANA-AAVIKU-I 65302:001:0020	203 967m	5203 823	M
30	20227	L	VANA-AAVIKU-I 65302:001:0020	203 967m	5183 740	M
31	31222	L	VANA-AAVIKU-I 65302:001:0020	203 967m	5172 745	M

5. PARKIMISKOHTADE ARVUTUS		
POSKRUNDI KUJU NR.	PARKIMISKOHTADE ARV (KATASTRIÜKSUSE NR.)	NORMATIIVNE ARVATUS
1	Ä50/Th50	5191/150	34
2	Ä50/Th50	4988/150	33
3	Ä50/Th50	4944/150	33
4	Ä50/Th50	7623/150	51
5	Ä50/Th50	6536/150	44
6	Ä50/Th50	5023/150	34
7	Ä50/Th50	8269/150	55
8	Ä50/Th50	4837/150	32
9	Ä50/Th50	7699/150	51
10	Ä50/Th50	7151/150	48
11	Ä50/Th50	5184/150	35
12	Th	-	-
13	Üm	-	-
14	Ä50/Th50	4889/150	33
15	Ä50/Th50	7784/150	52
16	Ä50/Th50	7232/150	48
17	Ä50/Th50	6547/150	44
18	Ä50/Th50	4890/150	33
19	Ä50/Th50	7785/150	52
20	Ä50/Th50	7230/150	49
21	Ä50/Th50	8349/150	56
22	Ä50/Th50	7771/150	52
23	Ä50/Th50	7250/150	48
24	Ä50/Th50	8653/150	58
25	Th	-	-
26	Th	-	-
27	Th	-	-
28	Th	-	-
29	Th	-	-
30	L	-	-
31	L	-	-

MÄRKUSED: 1.PARKIMISKOHAD ON ARVUTATUD
STANDARDI EVS 843:2003 JÄRGI.
2.ÜHE VÕOMUTO PARKIMISKOHALE ARVESTADA
KUUS SÕIDUAUTO PARKIMISKOHTA

| 4. KRUNTIDE EHITUSÕIGUS | | | | | |