


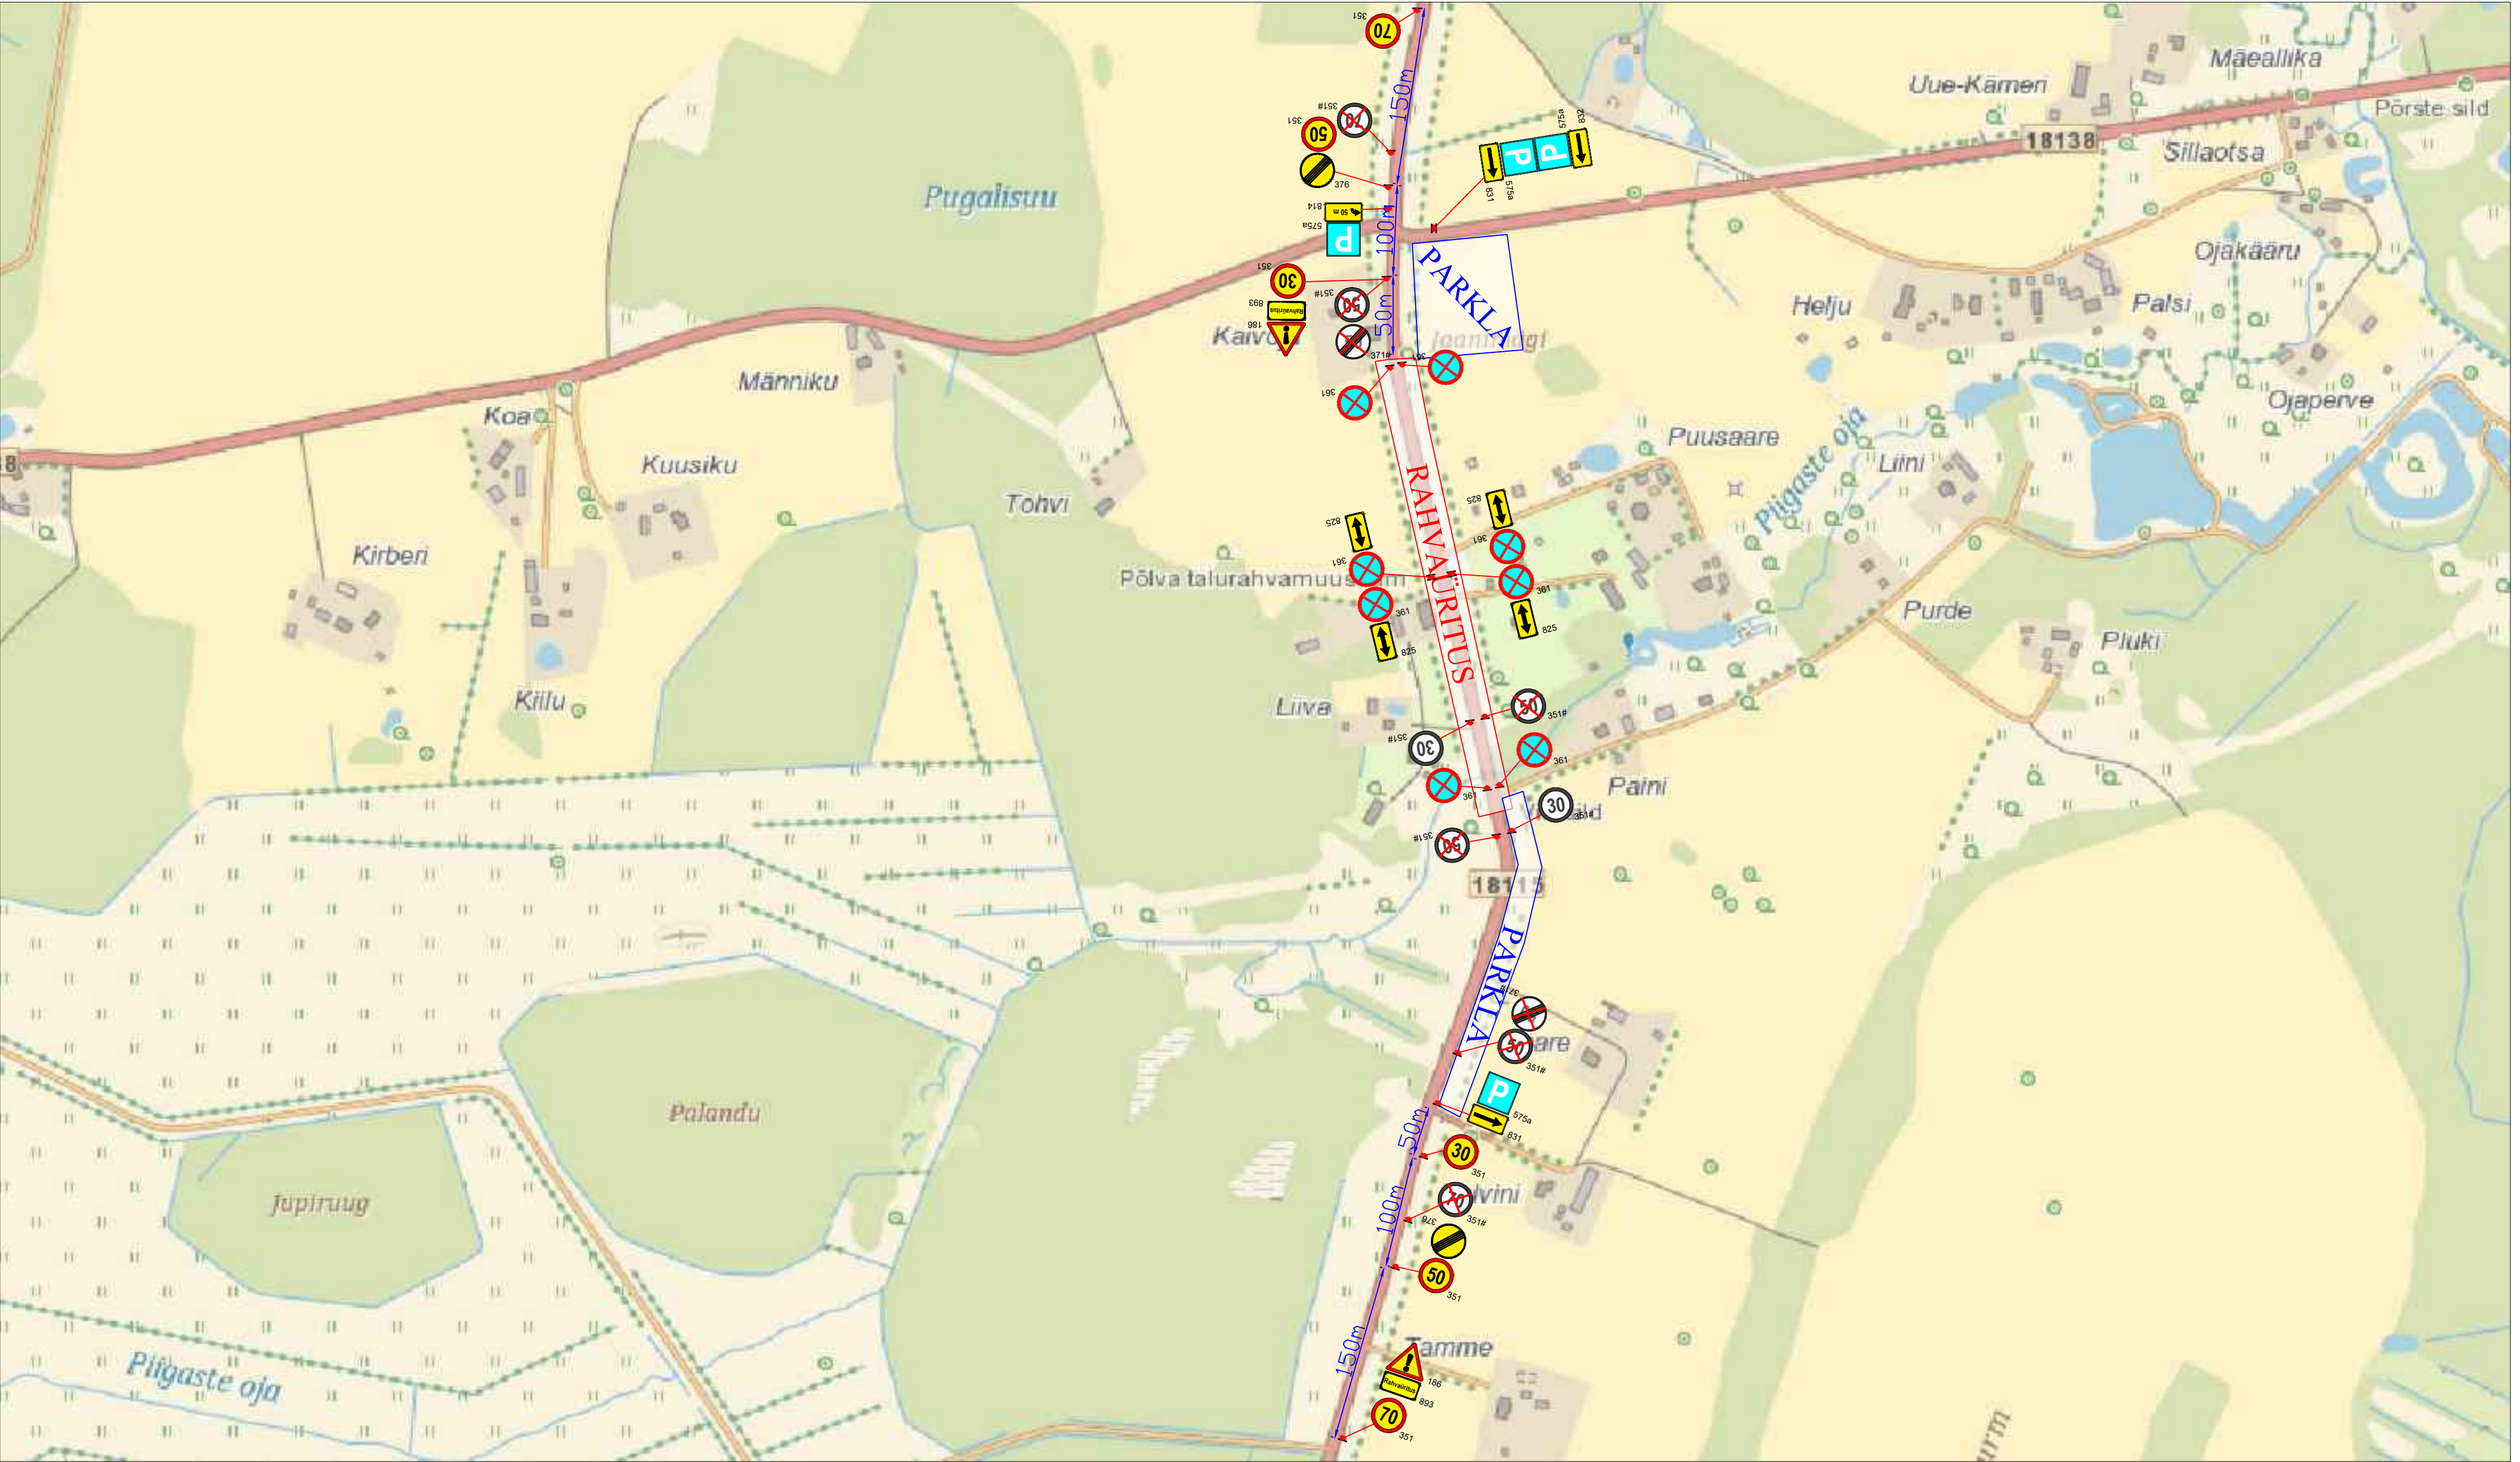

Märkused:

1. Muud olemasolevad liikluskärgid, mis lähevad vastuollu antud ajutise ehitusaegse liiklusskeemiga, tuleb kinni katta.
2. Vajadusel korrigeerida liiklusskeem tööetapil olukorra kohaseks.
3. Vajadusel lisada objektile täiendavaid liikluskärgid.
4. Ajutised ehitusaegsed liikluskärgid tuleb paigaldada nii, et nad on liiklejale üheselt mõistetavad ja arusaadavad.
5. Tagada kogu ehitustööde vältel ajutiste liikluskärgide püstiolek ja loetavus.
6. Joonist lugeda märgitud numbrite järgi.

Lisa märkused:

- | | | |
|----|----------------------------------|-----|
| 1. | Aasta keskmine ööpäevane liiklus | 376 |
| | Sõiduaudod ja pakiaudod (%) | 90 |
| | Veoaudod ja autobussid (%) | 7 |
| | Autorongid (%) | 3 |

LEPPEMÄRGID

- | | |
|--|---------------------------------|
| | Paigaldatav ajutine liikluskärg |
| | Olemasolev liikluskärg |



Tähe pöik 8, Kambja vald, Tartu maakond
Telefon: +372 5248 400
E-post: info@lounaliiklus.ee

Koostas: Indrek Vähi

Tellijä: Postitee MTÜ

Projekti nimetus:
Vabaõhulaat

Objekti asukoht:
Tee nr 18115 Vooreküla-Puskaru km
9,1-9,9

Joonis: Ajutine liikluskorraldusskeem

Kuupäev
12.07.2026

Töö nr:
201/26

Joonis nr :
1 - (1)

Mootkava