


Vaade 4
M 1:1000

Vaade 2

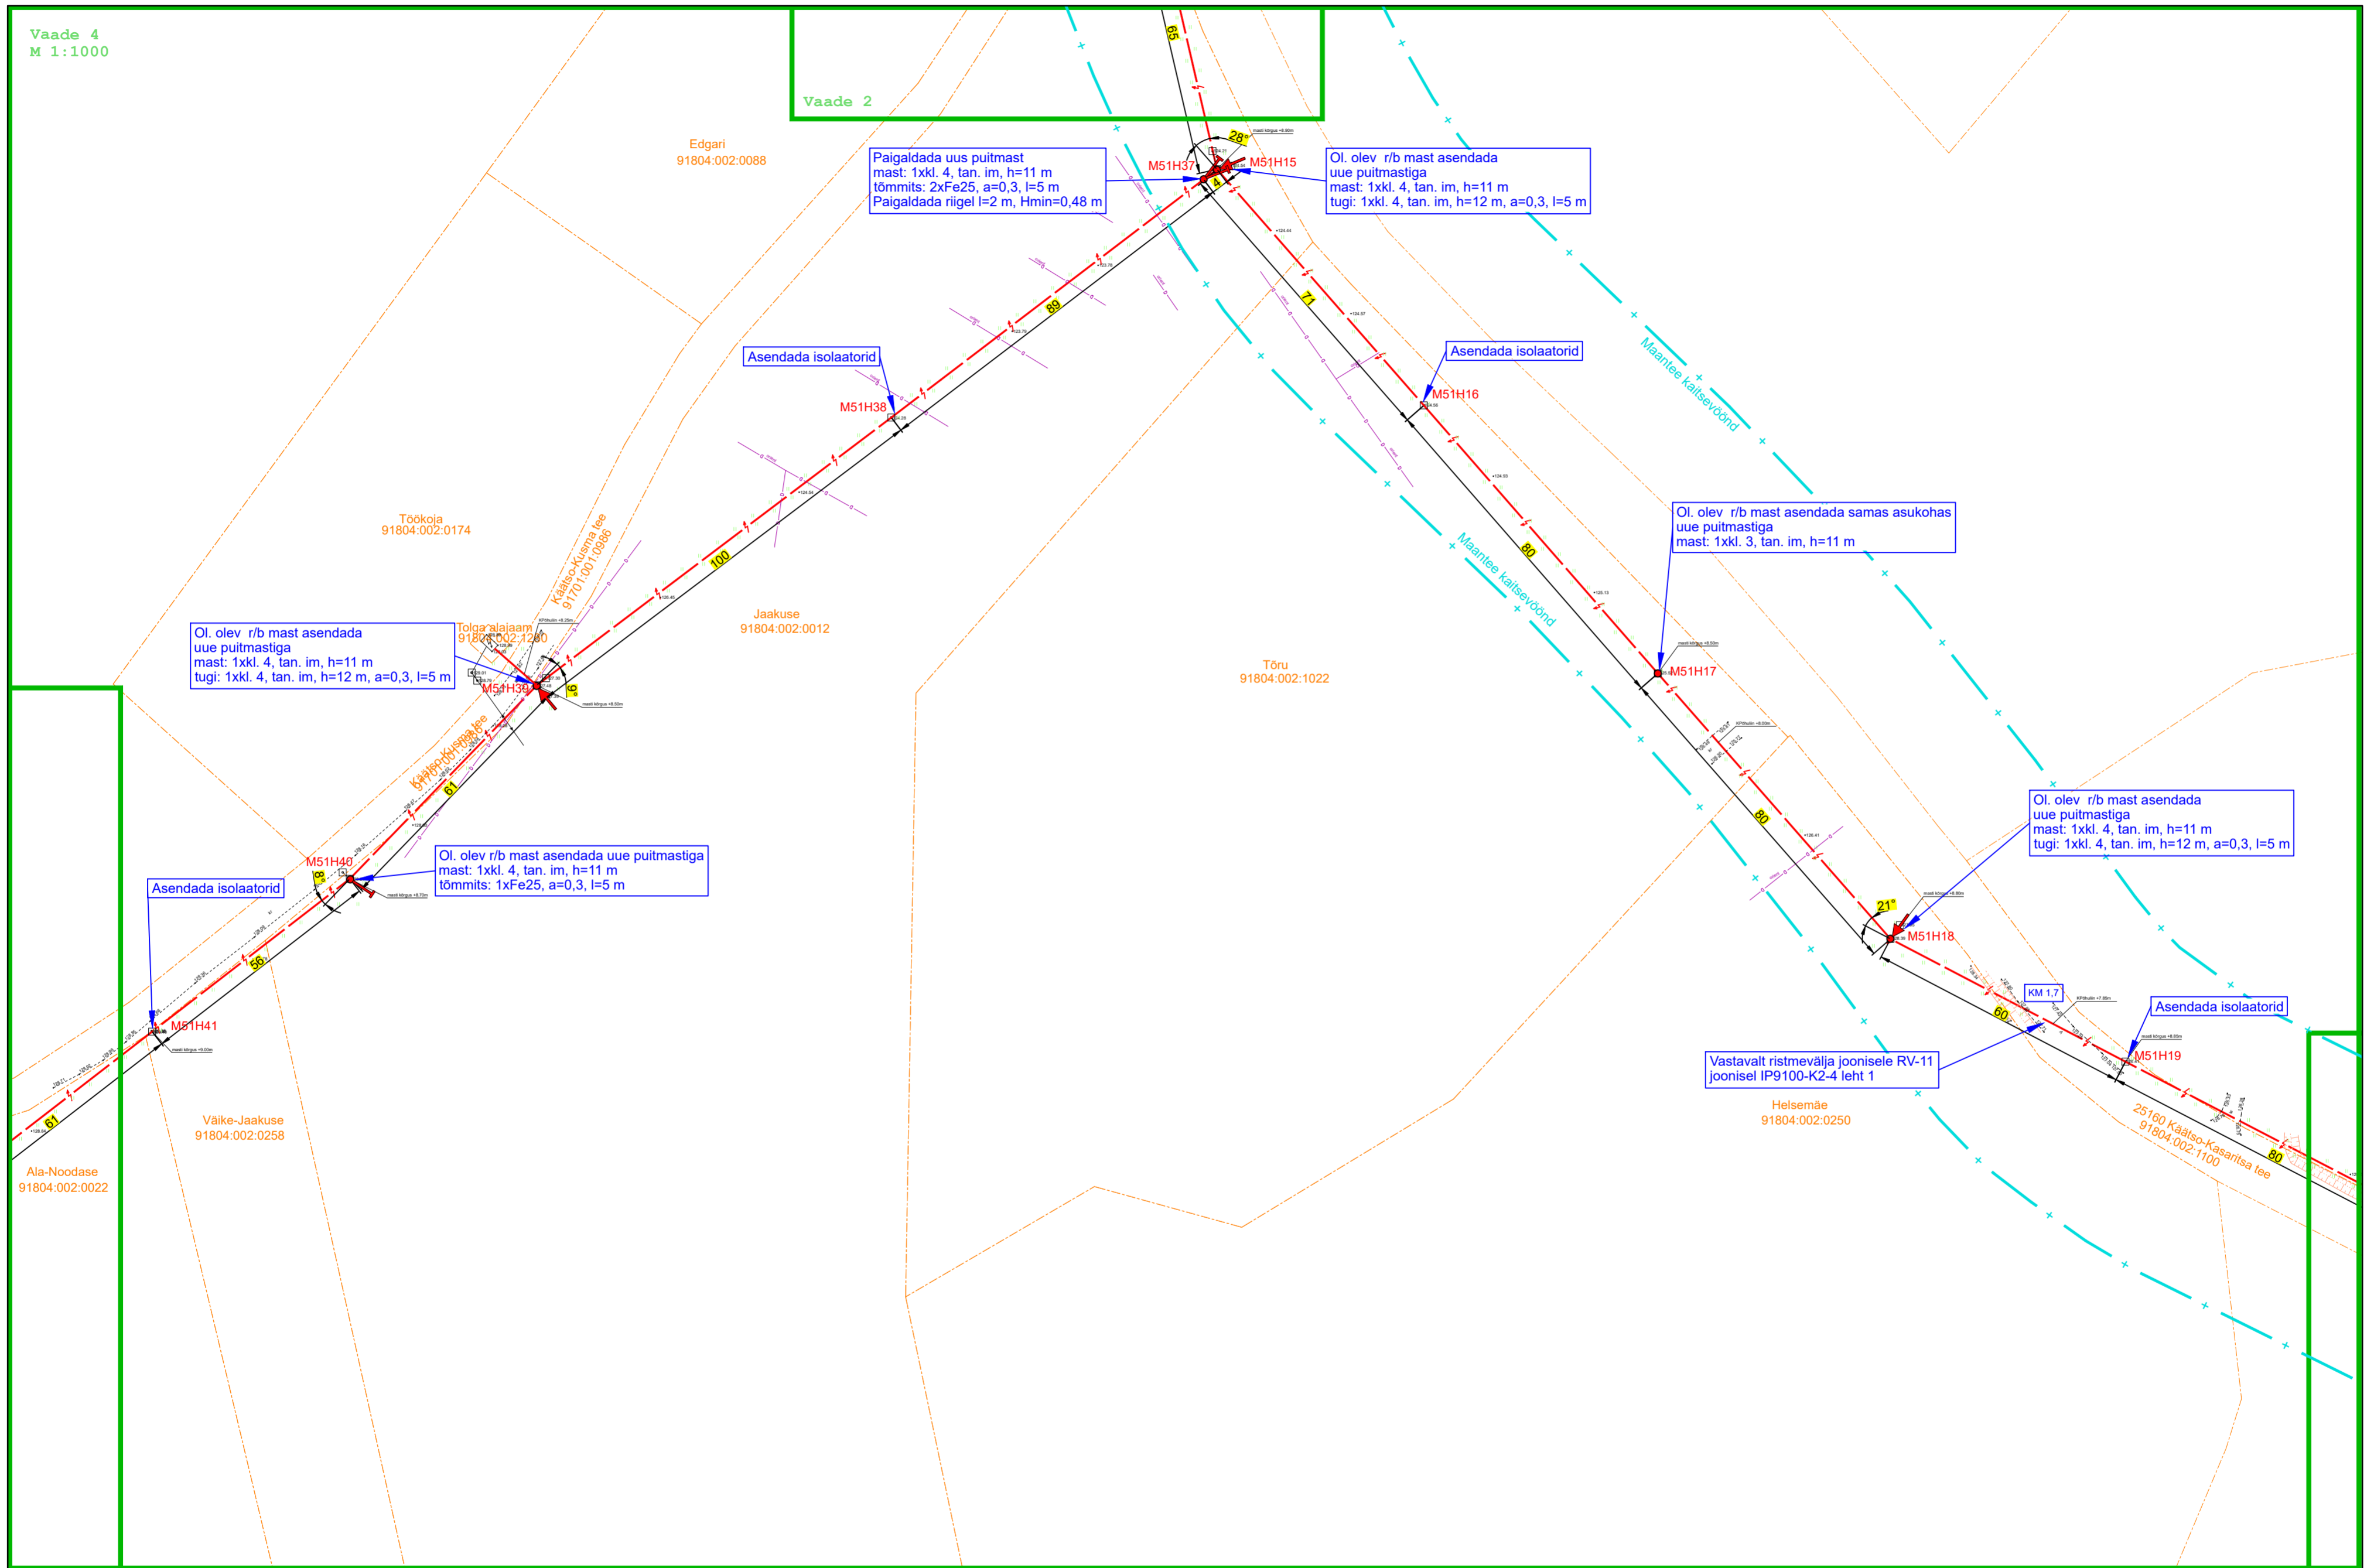

Tingmärke

- Projektteeritud KP õhuliini asendamine
- Projektteeritud mast
- Projektteeritud tugi
- Projektteeritud tömmitis
- Projektteeritud maandus
- Ol. olev drenaaž
- Ol. olev KP õhuliin
- Ol. olev MP õhuliin
- Katastriüksuse piir
- Maantee kaitsevöönd

H - masti kogukõrgus
l - toe/tõmmitisa paigalduskaugus mastist
a - toe/tõmmitisa kinnituskaukus põhitraaversist

Projekt				Soo-Nursi 10 kV fiidri rekonstrueerimine Võrumaal (II etapp)				Tellija			
LEONHARD WEISS				Joonis				Elektrilevi OÜ			
LEONHARD WEISS OÜ E-post: estonia@leonhard-weiss.com Telefon: +372 601 2285 Registrikood: 12083348				Asendiplaan vaade 4				Joonis nr			
Projekteeris	K. Kangro	03.07.2026	+372 53045971	Mõõtkava	M 1:1000			IP9100-K2-1			
Kontrollis	K. Maaten		+372 512 7053	Staadium							
Projekti juht				Keel	EST	Leht	4	Lehti	9		