

Asendiskeem M 1:50 000
Kaardileht 6334 (Tallinn) ja 6332 (Kohila)

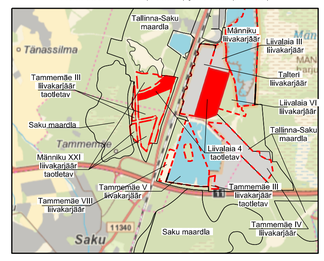

Liivalaia 4 mäeeraldise
I lahustüki mäeeraldise ja
teenindusmaa
piiriandmed

Piiri-punkti nr	Koordinaadid	
	X	Y
1	6577147.41	539939.73
2	6577076.74	540218.81
3	6577065.07	540264.90
4	6577028.61	540253.62
5	6576497.69	540089.37
6	6576394.52	540057.45
7	6576331.63	539899.61
8	6576369.21	539704.23
9	6576592.65	539771.81

I lahustüki mäeeraldise ja teenindusmaa pindal 26,11 ha

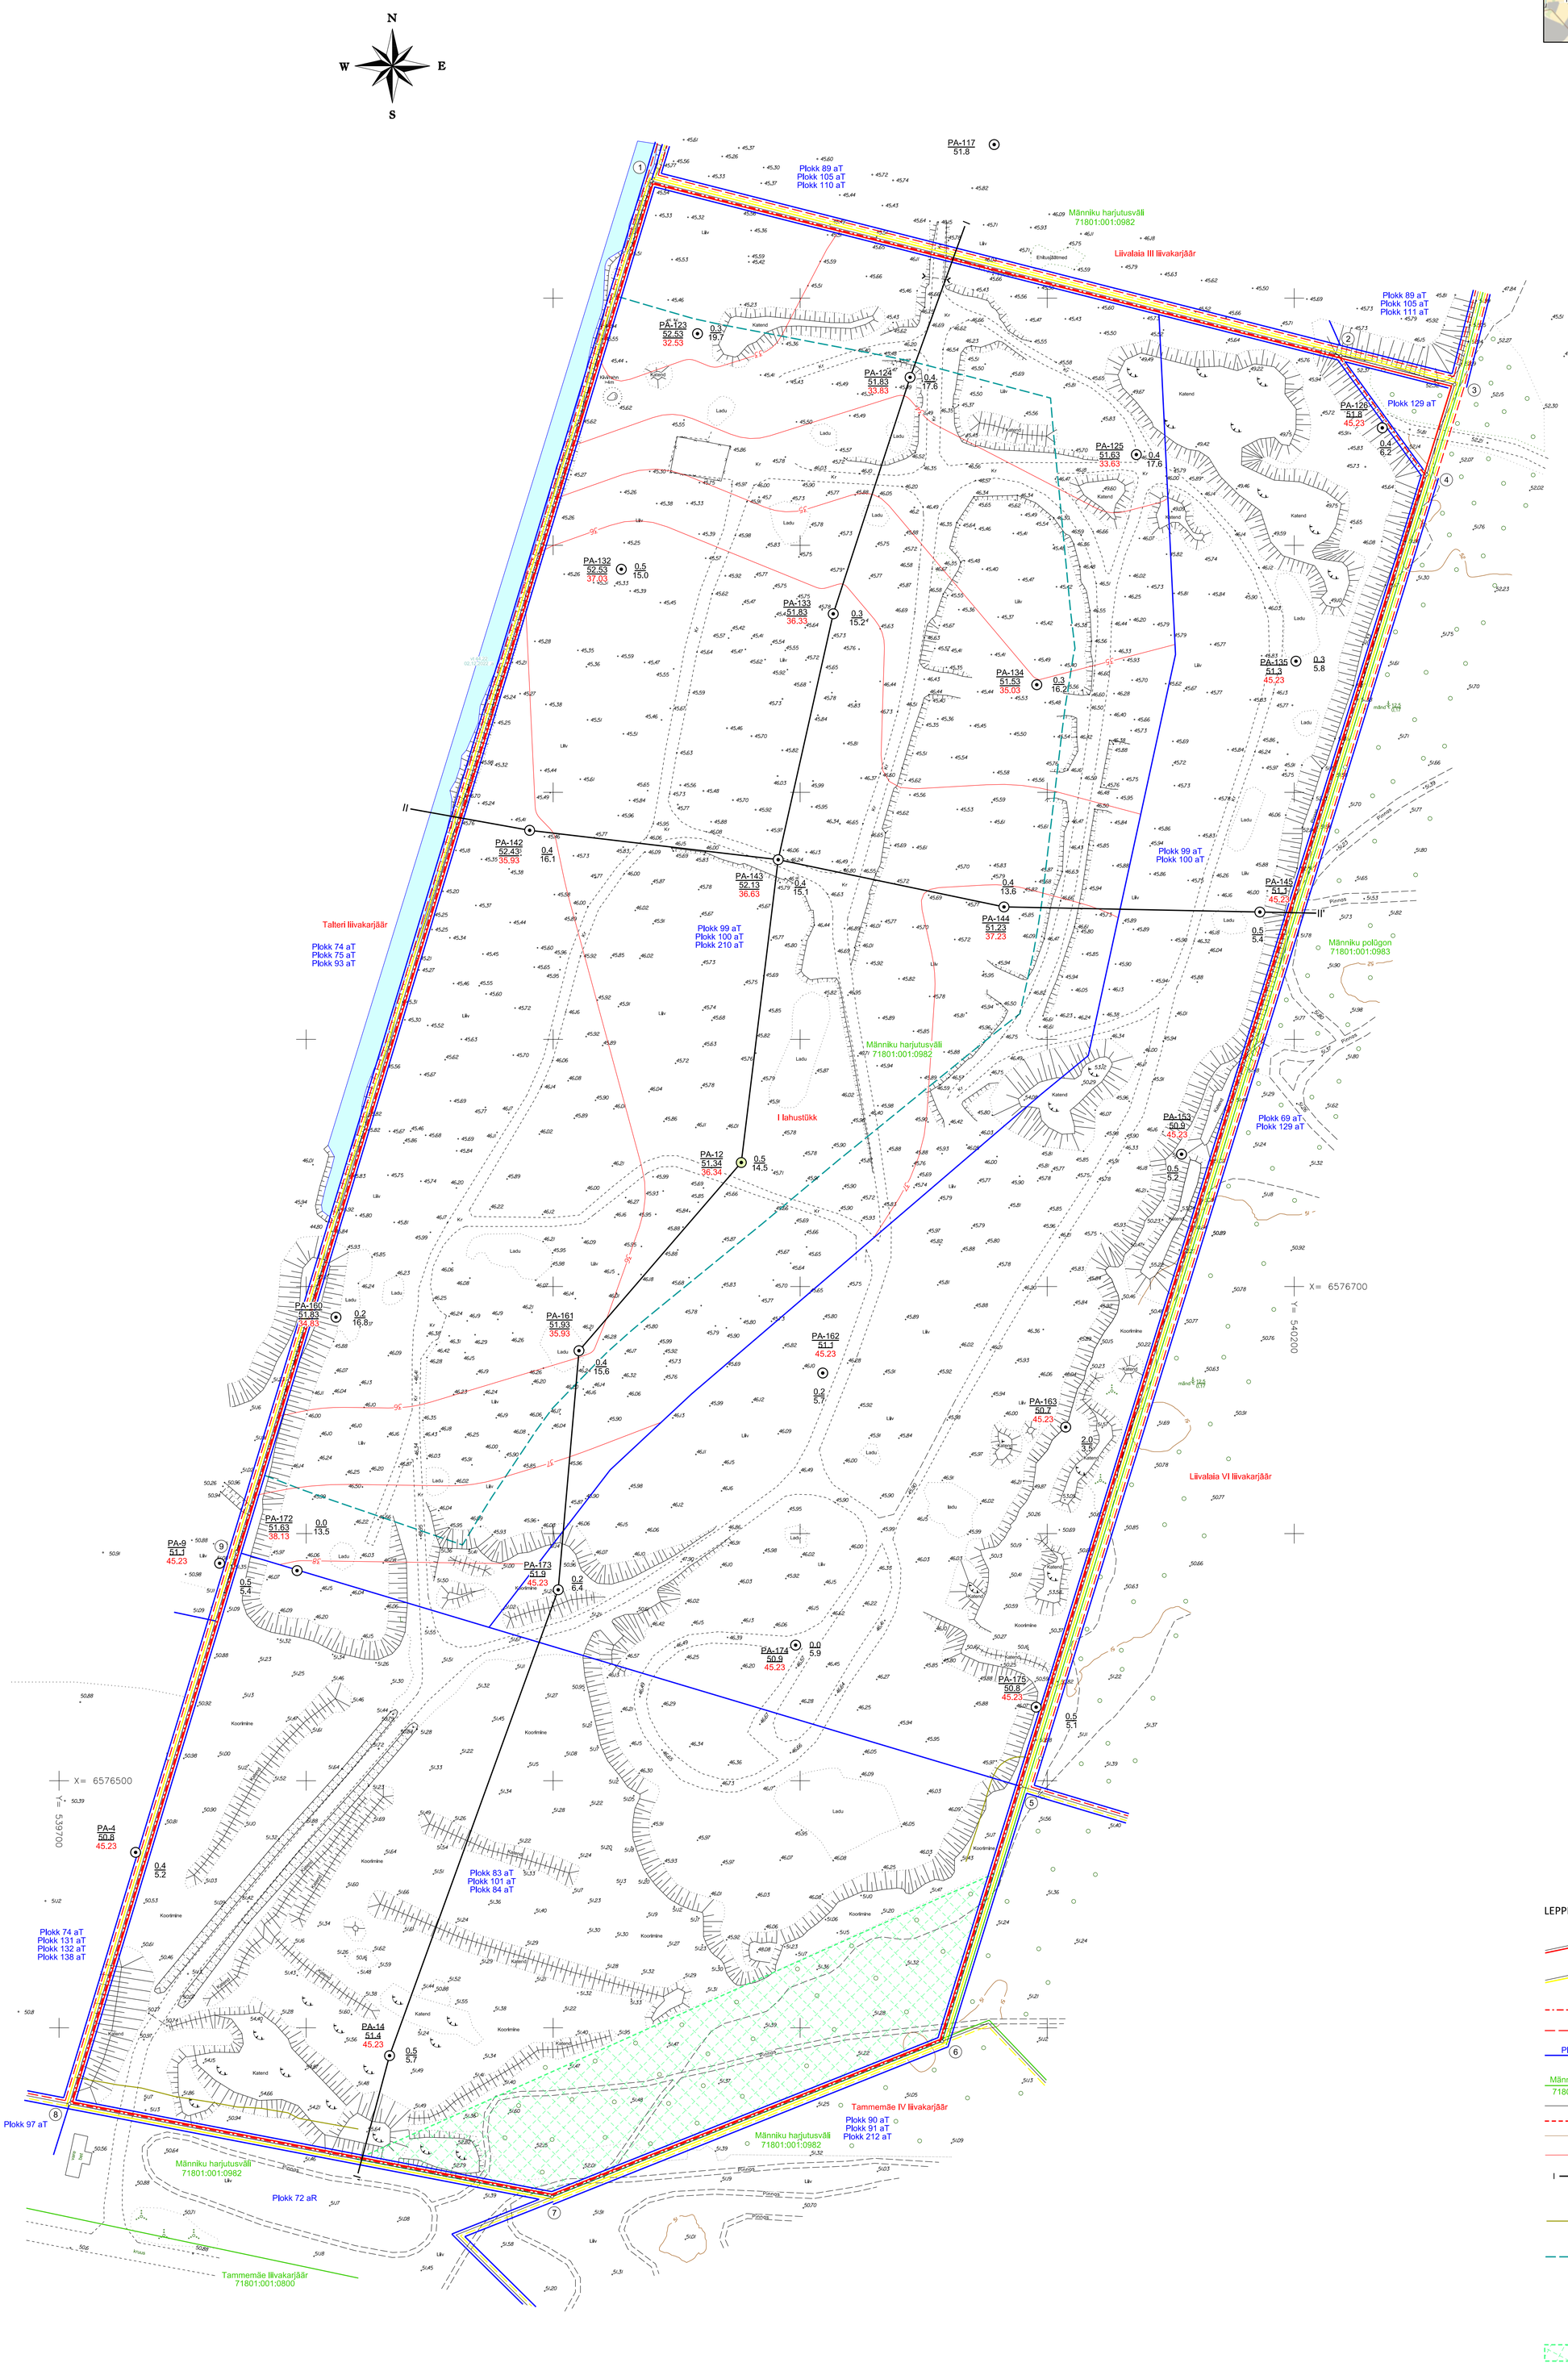

LEPPEMÄRGID

- 4 — Mäeeraldise piiripunkt ja piiripunkti number
- 4 — Mäeeraldise teenindusmaa piiripunkt ja piiripunkti number
- Olemasoleva Liivalala 4 mäeeraldise piir
- Külgneva mäeeraldise piir
- Plokk 99 aT — Aktiivse tarbevaru piir ja number
- Männiku polõgon 71801:001:0983 — Katastriüksuse piir ja tunnus
- Maardla piir (asendiskeem)
- Naabermäeeraldise piir (asendiskeem)
- 5 — Maapinna samakõrgusjoon
- 37 — Mäeeraldise lamami samakõrgusjooned
- I — I' — Geoloogiline läbilõige
- Geoloogiline puurauk
- Kaevandamisel jäetava kaitseterviku alumine kontuur (ülemine ühtib mäeeraldise piiriga)
- Veealusel kaevandamisel jäetava nõlvaterviku alumine kontuur (ülemine ühtib plokipiiriga)
- PA-124 / 51.83 / 33.83 — Puuraugu number; Suudme kõrgus, abs m; Mäeeraldise lamami kõrgus, abs m
- 0.4 / 15.6 — Katendi paksus, m; Mäeeraldise kasuliku kihi paksus, m
- Rohekoridor (maavara tervik)

MÄRKUSED:
1. Koordinaadid L-Est'97 süsteemis, kõrgused EH2000 süsteemis;
2. Möödistamise lähtekoordinaadid ja kõrgused Trimble VRS Now püsijaamade võrk;
3. Katastriüksuse alla laetud Maa-ja Ruumiameti avaandmetest 13.12.2023. a (plaanil skemaatiliselt);
4. Maardla plokkide piirid alla laetud Maa-ja Ruumiameti avaandmetest 13.12.2023. a (plaanil skemaatilised);
5. Kasutatud:
   Liivalaia 4 keskkonnaloa taotlus 22.12.2025. a , OÜ J.Viru Markšeideribüroo töö nr 25338.

JOONMÕÕTKAVA
0 10 25 50 m

OÜ J.Viru Markšeideribüroo Tel: 634 4552 E-post: info@vmb.ee	www.vmb.ee Tartu mnt 84a-50 10112 Tallinn	Harju maakond Saku vald **Liivalaia 4** Keskkonnaloa taotlus	Gr lisa 1 Töö nr 26305
		Mäeeraldise plaan (I lahustükk)	Mõõtkava: 1:1000 Formaat A0
Koostas: Kadri Lehtmets (allkirjastatud digitaalselt)		Tellija: AS Kiirkandur Järvekalda tee 1 76912 Harkujärve küla	Koostatud: 16.11.2026
Kontrollis: Tõnis Kattel (allkirjastatud digitaalselt)			