

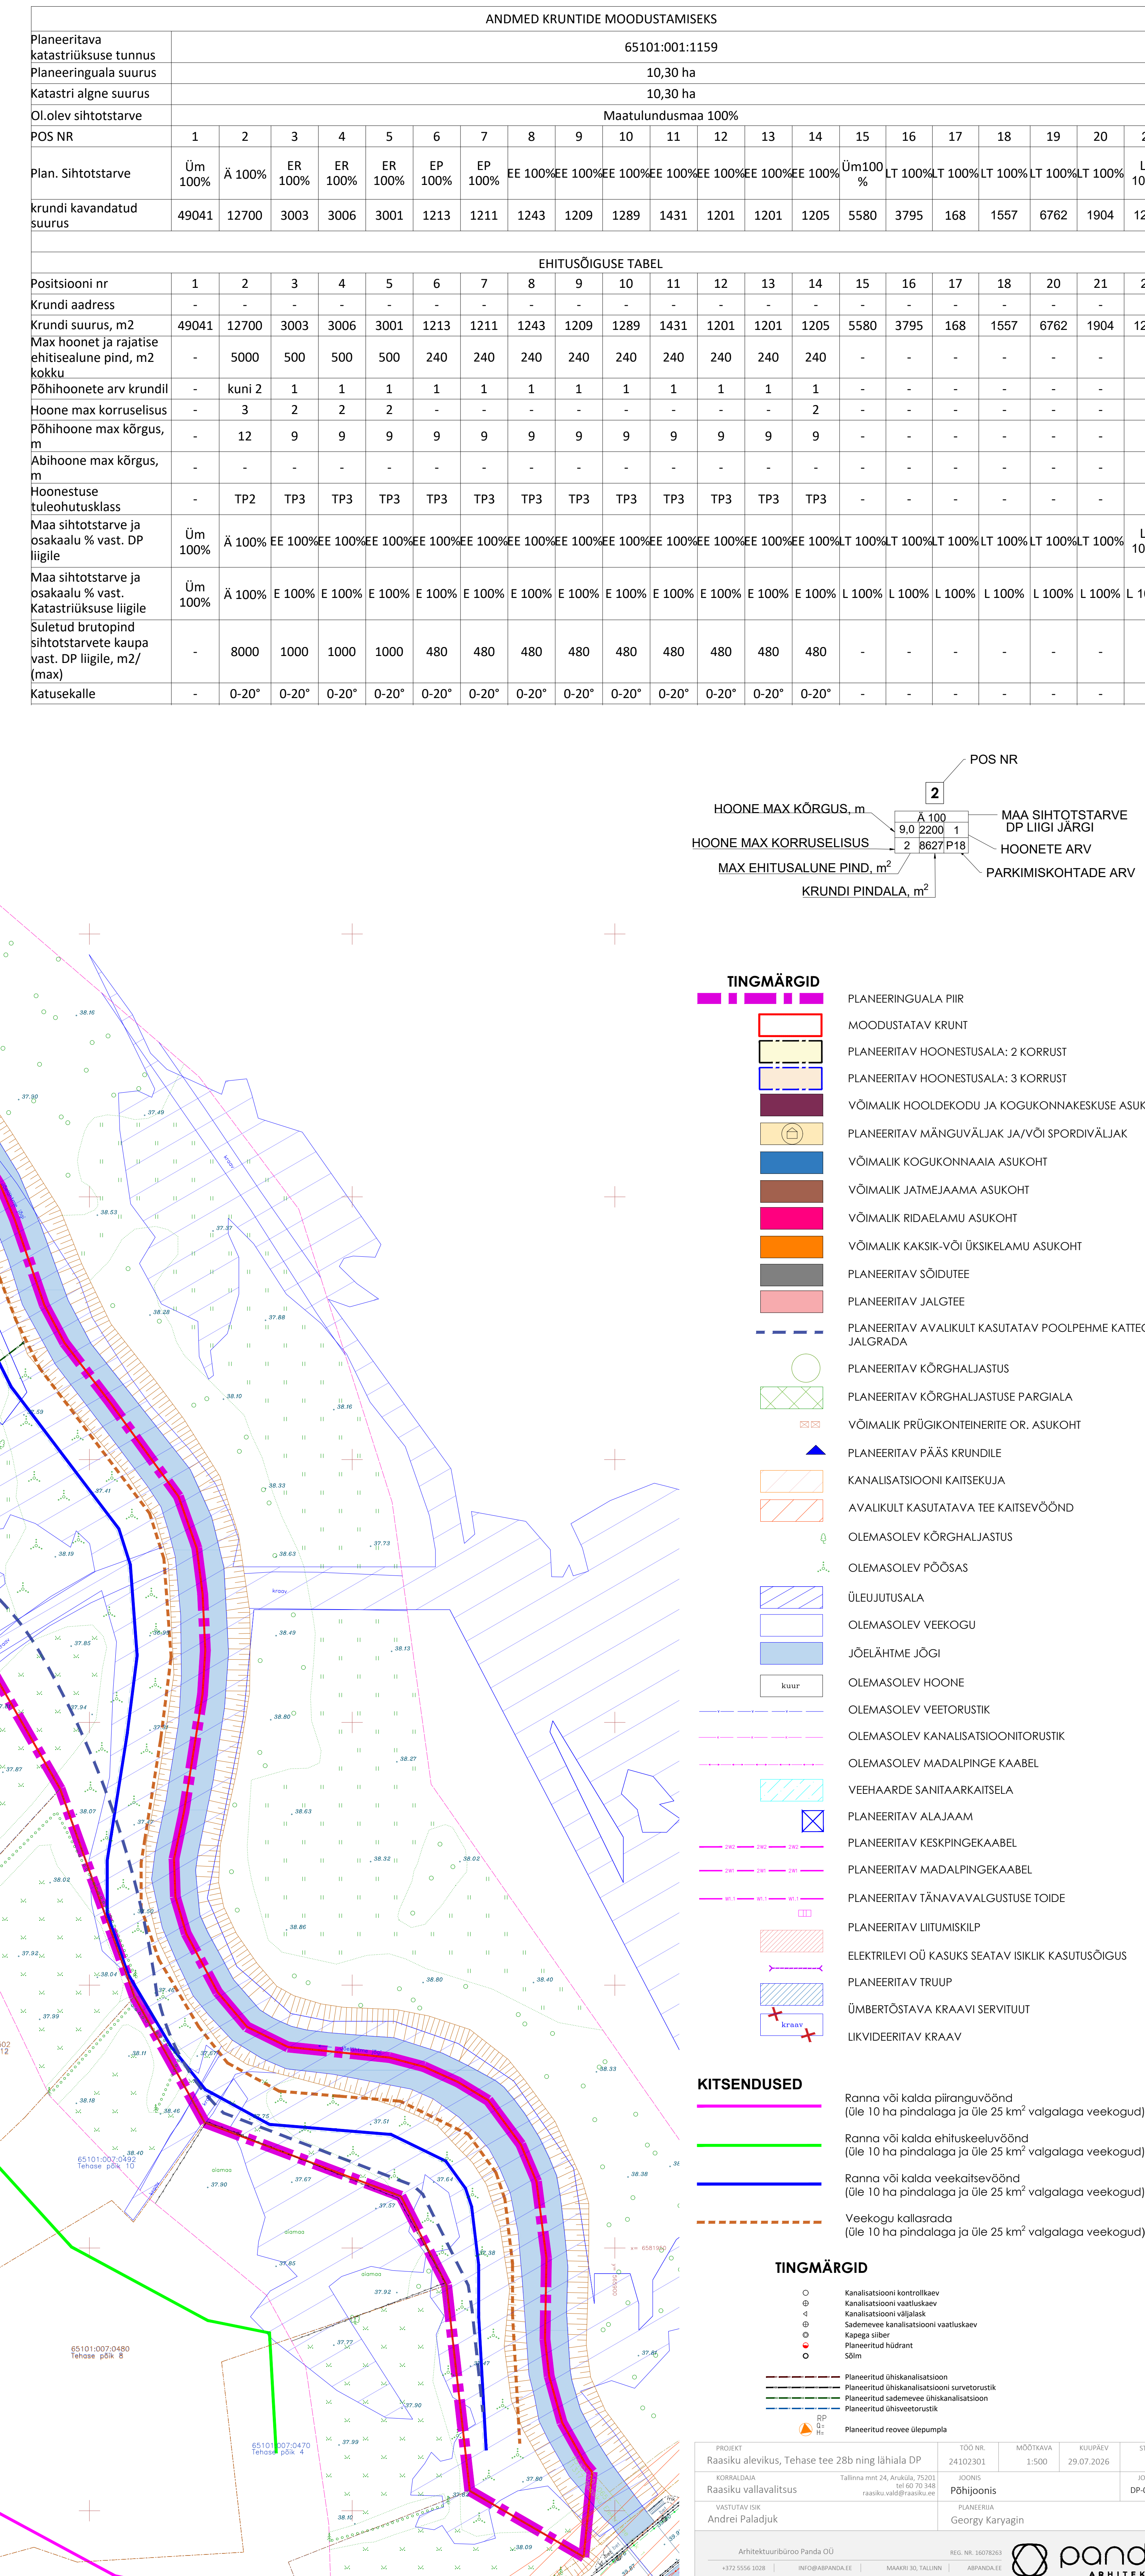


Diagram illustrating the dimensions and labels for a building footprint (Kruundi pindala, m²):

- HOONE MAX KÕRGUS, m**: Building maximum height, m.
- HOONE MAX KORRUSELISUS**: Building maximum floor count.
- MAX EHITUSALUNE PIND, m²**: Maximum construction area, m².
- KRUNDI PINDALA, m²**: Plot area, m².
- POS NR**: Position number.
- MAA SIHTOTSTARVE DP LIIGI JÄRGI**: Land use purpose category according to the DP type.
- HOONETE ARV**: Number of buildings.
- PARKIMISKOHTADE ARV**: Number of parking spaces.

- | TINGMÄRVID | | |
|------------|---|---|

- ### KITSENDUSED
- | | |
|---|---|
|  | Ranna või kalda piiranguvöönd
(üle 10 ha pindalaga ja üle 25 km ² valgalaga veekogud) |
|  | Ranna või kalda ehitiseeluvöönd
(üle 10 ha pindalaga ja üle 25 km ² valgalaga veekogud) |
| | Ranna või kalda veekaitsevöönd
(üle 10 ha pindalaga ja üle 25 km ² valgalaga veekogud) |
| | Veekogu kallasrada
(üle 10 ha pindalaga ja üle 25 km ² valgalaga veekogud) |

- ## TINGMÄRGID













