


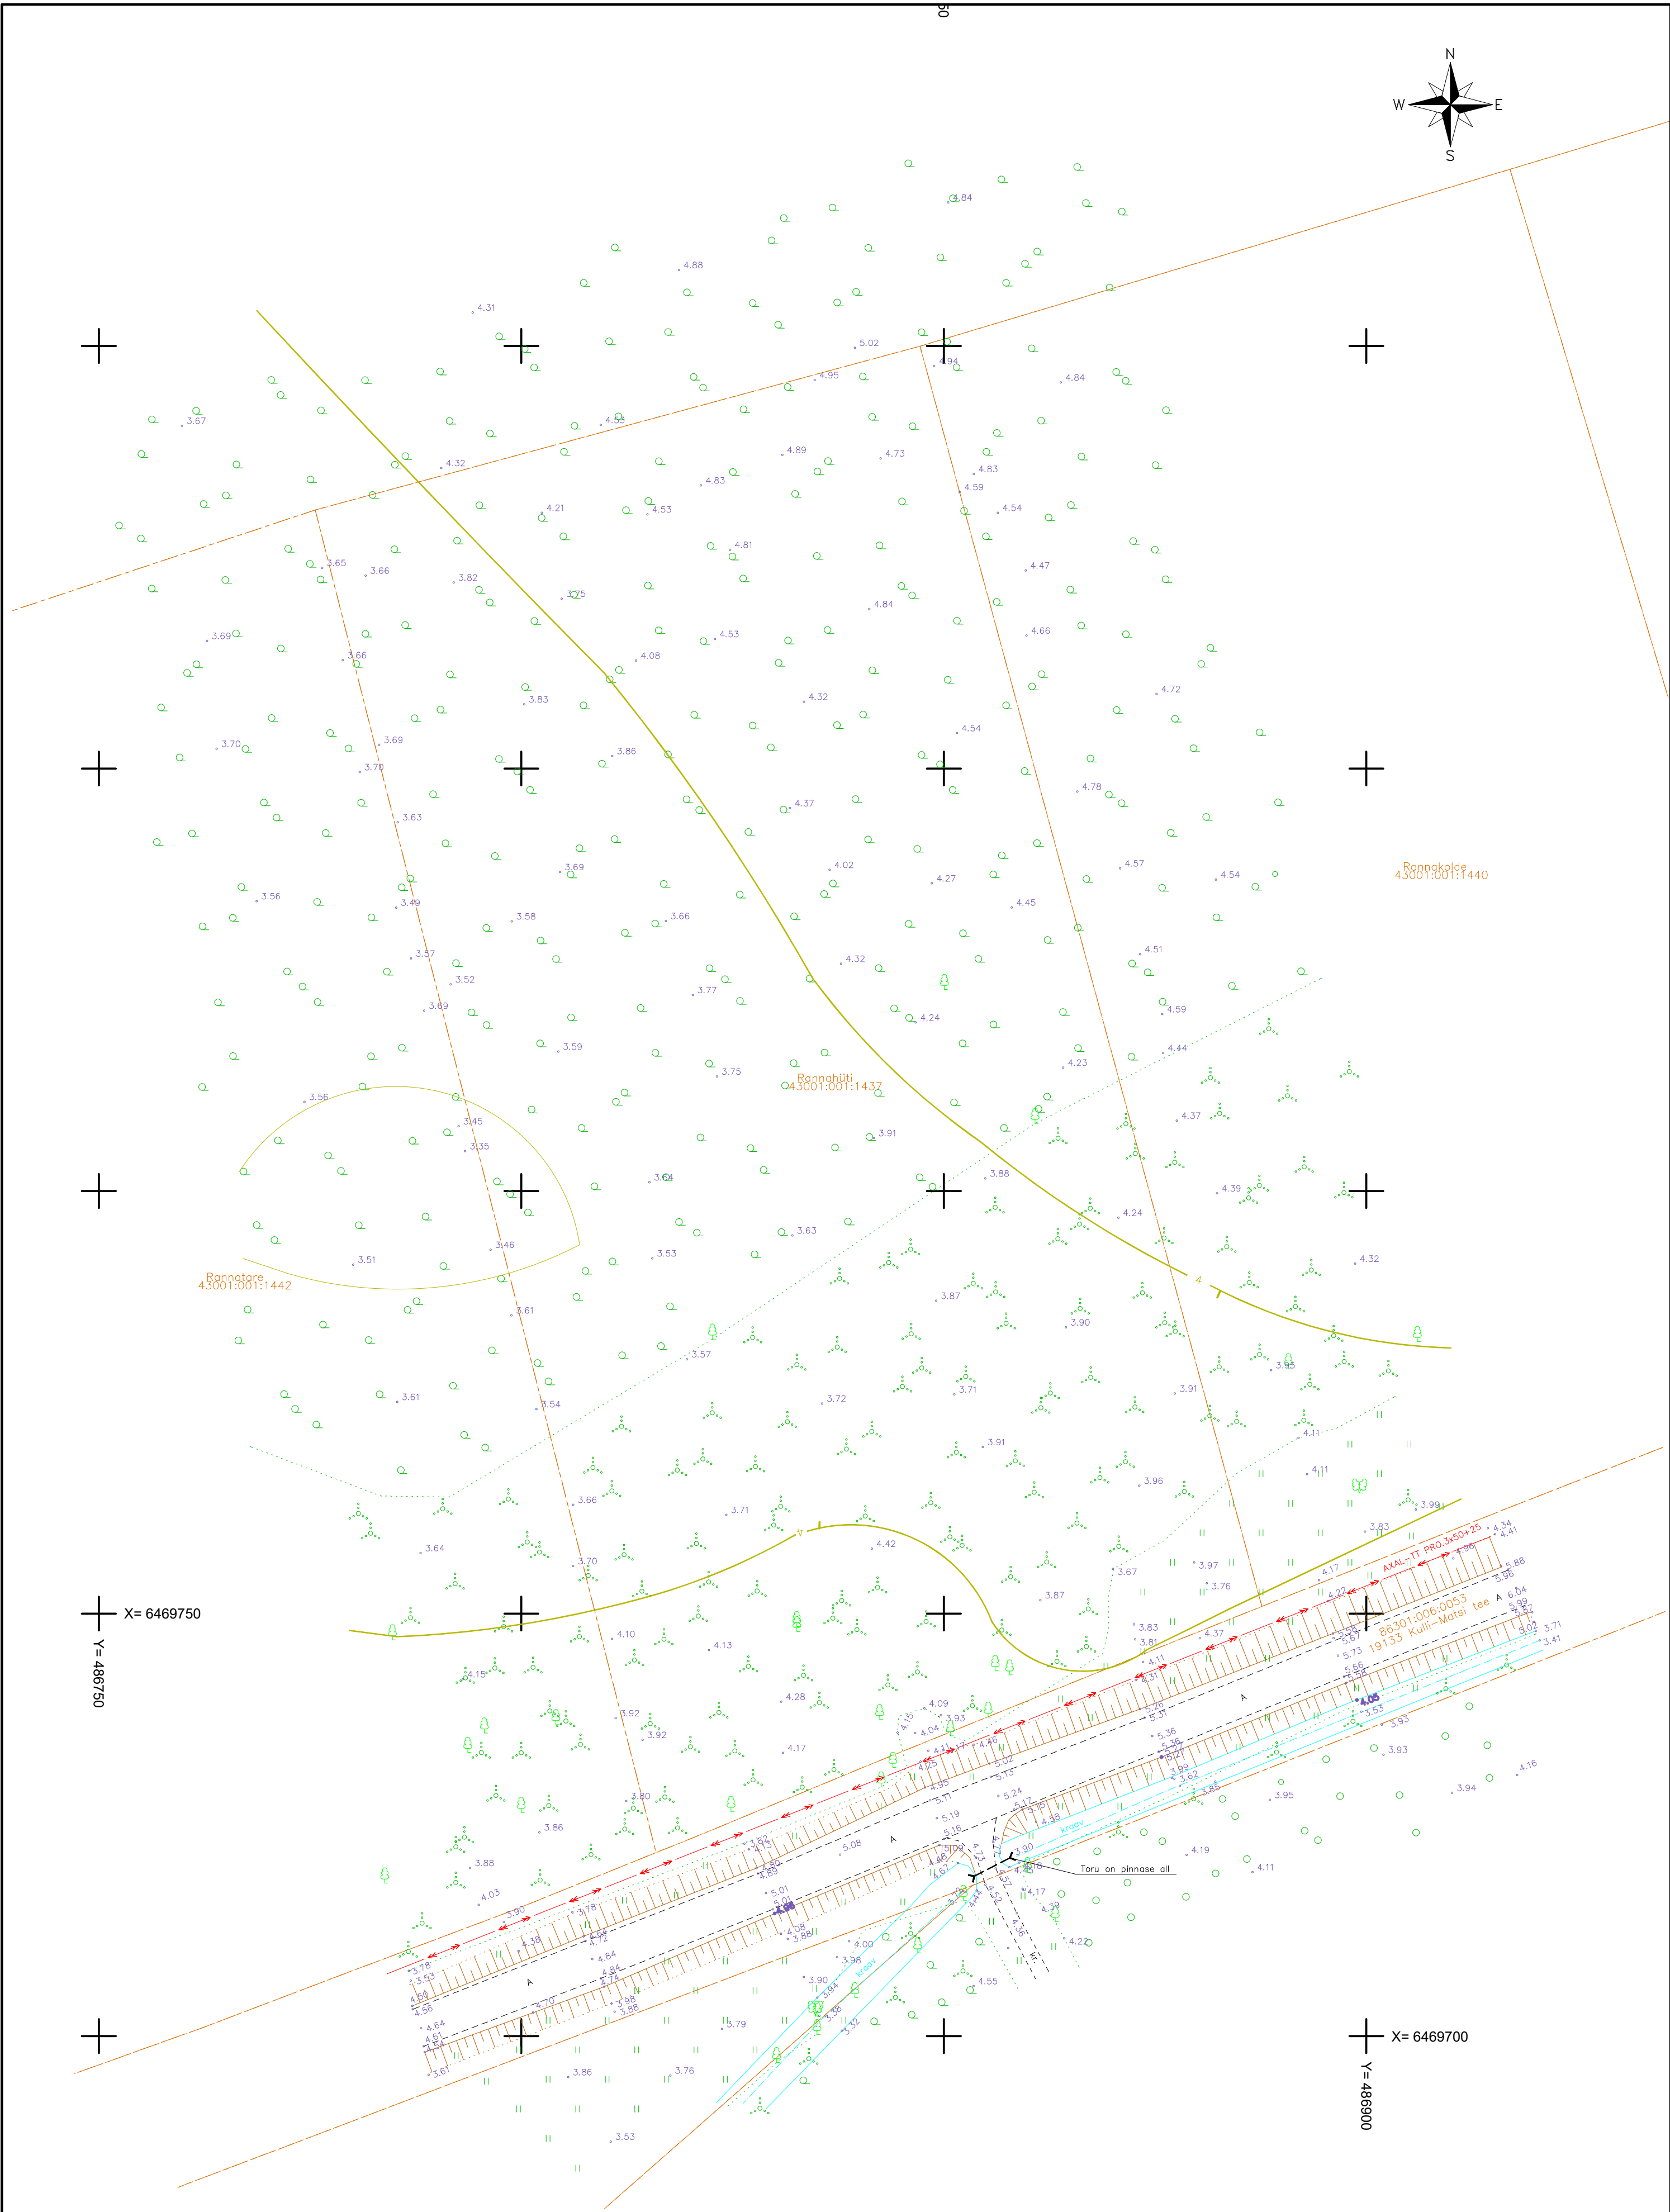

Jrk.	Kooskõlastaja	Nr/Resolutsioon	Kuupäev
1	Elektrilevi OÜ	Andmeväljastus	16.09.2026
2	Telia Eesti AS	Trassid puuduvad AP105270	24.08.2026
3	Transpordiamet	Kooskõlastatud nr.	xx.10.2026
4	Eesti Lairiba Arenduse Sihtasutus	Andmeväljastus nr: TJ6260	14.09.2026
5	Maa- ja Ruumiamet (drenaažitorustikud)	Kontrollitavad	30.09.2026

Märkused:
Töö väljastamise aeg: September 2026 a.
Koordinaadid riiklikus L-Est'97, EH2000 Euroopa kõrgussüsteem.
Katastrirõhkuse piirid on saadud Maa- ja Ruumiameti digitaalse katastrikaardi väljavõtetel seisuga 10.09.2026 a. Kihil "PIIR" olevad piirijooned asukohad on informatiivsed.
Lähtepunktid rajatud Trimble GNSS R8-ga mõõdistatud Trimble RTS555-ga.

GUVANA DISAIN GEODEESIA Reg. nr. 12729634 Kallasmaa tn. 5-5, 74111 Maardu e-mail: guvanadisain@gmail.com Mob: +372 58 318 490 Litsents: MTR EE6000411 Kutsetunnistus: 234165			OBJEKT NIMETUS Rannahüti (43001:001:1437)	
OBJEKT ADRRESS Rannahüti, Räädi küla, Lääneranna vald, Pärnu maakond			TÖÖ GEODEETILINE ALUSPLAAN	
JOONISE NIMETUS Maa-ala plaan tehnoõrkudega			ZWCAD 2026 Pro TELLIA Korsar Management OÜ	
Möödistas:	V. Gubchak	geodeet, tase 6	TÖÖ NR. G_1086_26	
Joonestas:	V. Gubchak		MÕÕTKAVA 1:500	KUUPÄEV 30.09.2026
Vastutav geodeet:	V. Gubchak	allkirjastatud digitaalselt	JOONISE TAHIS 1	