


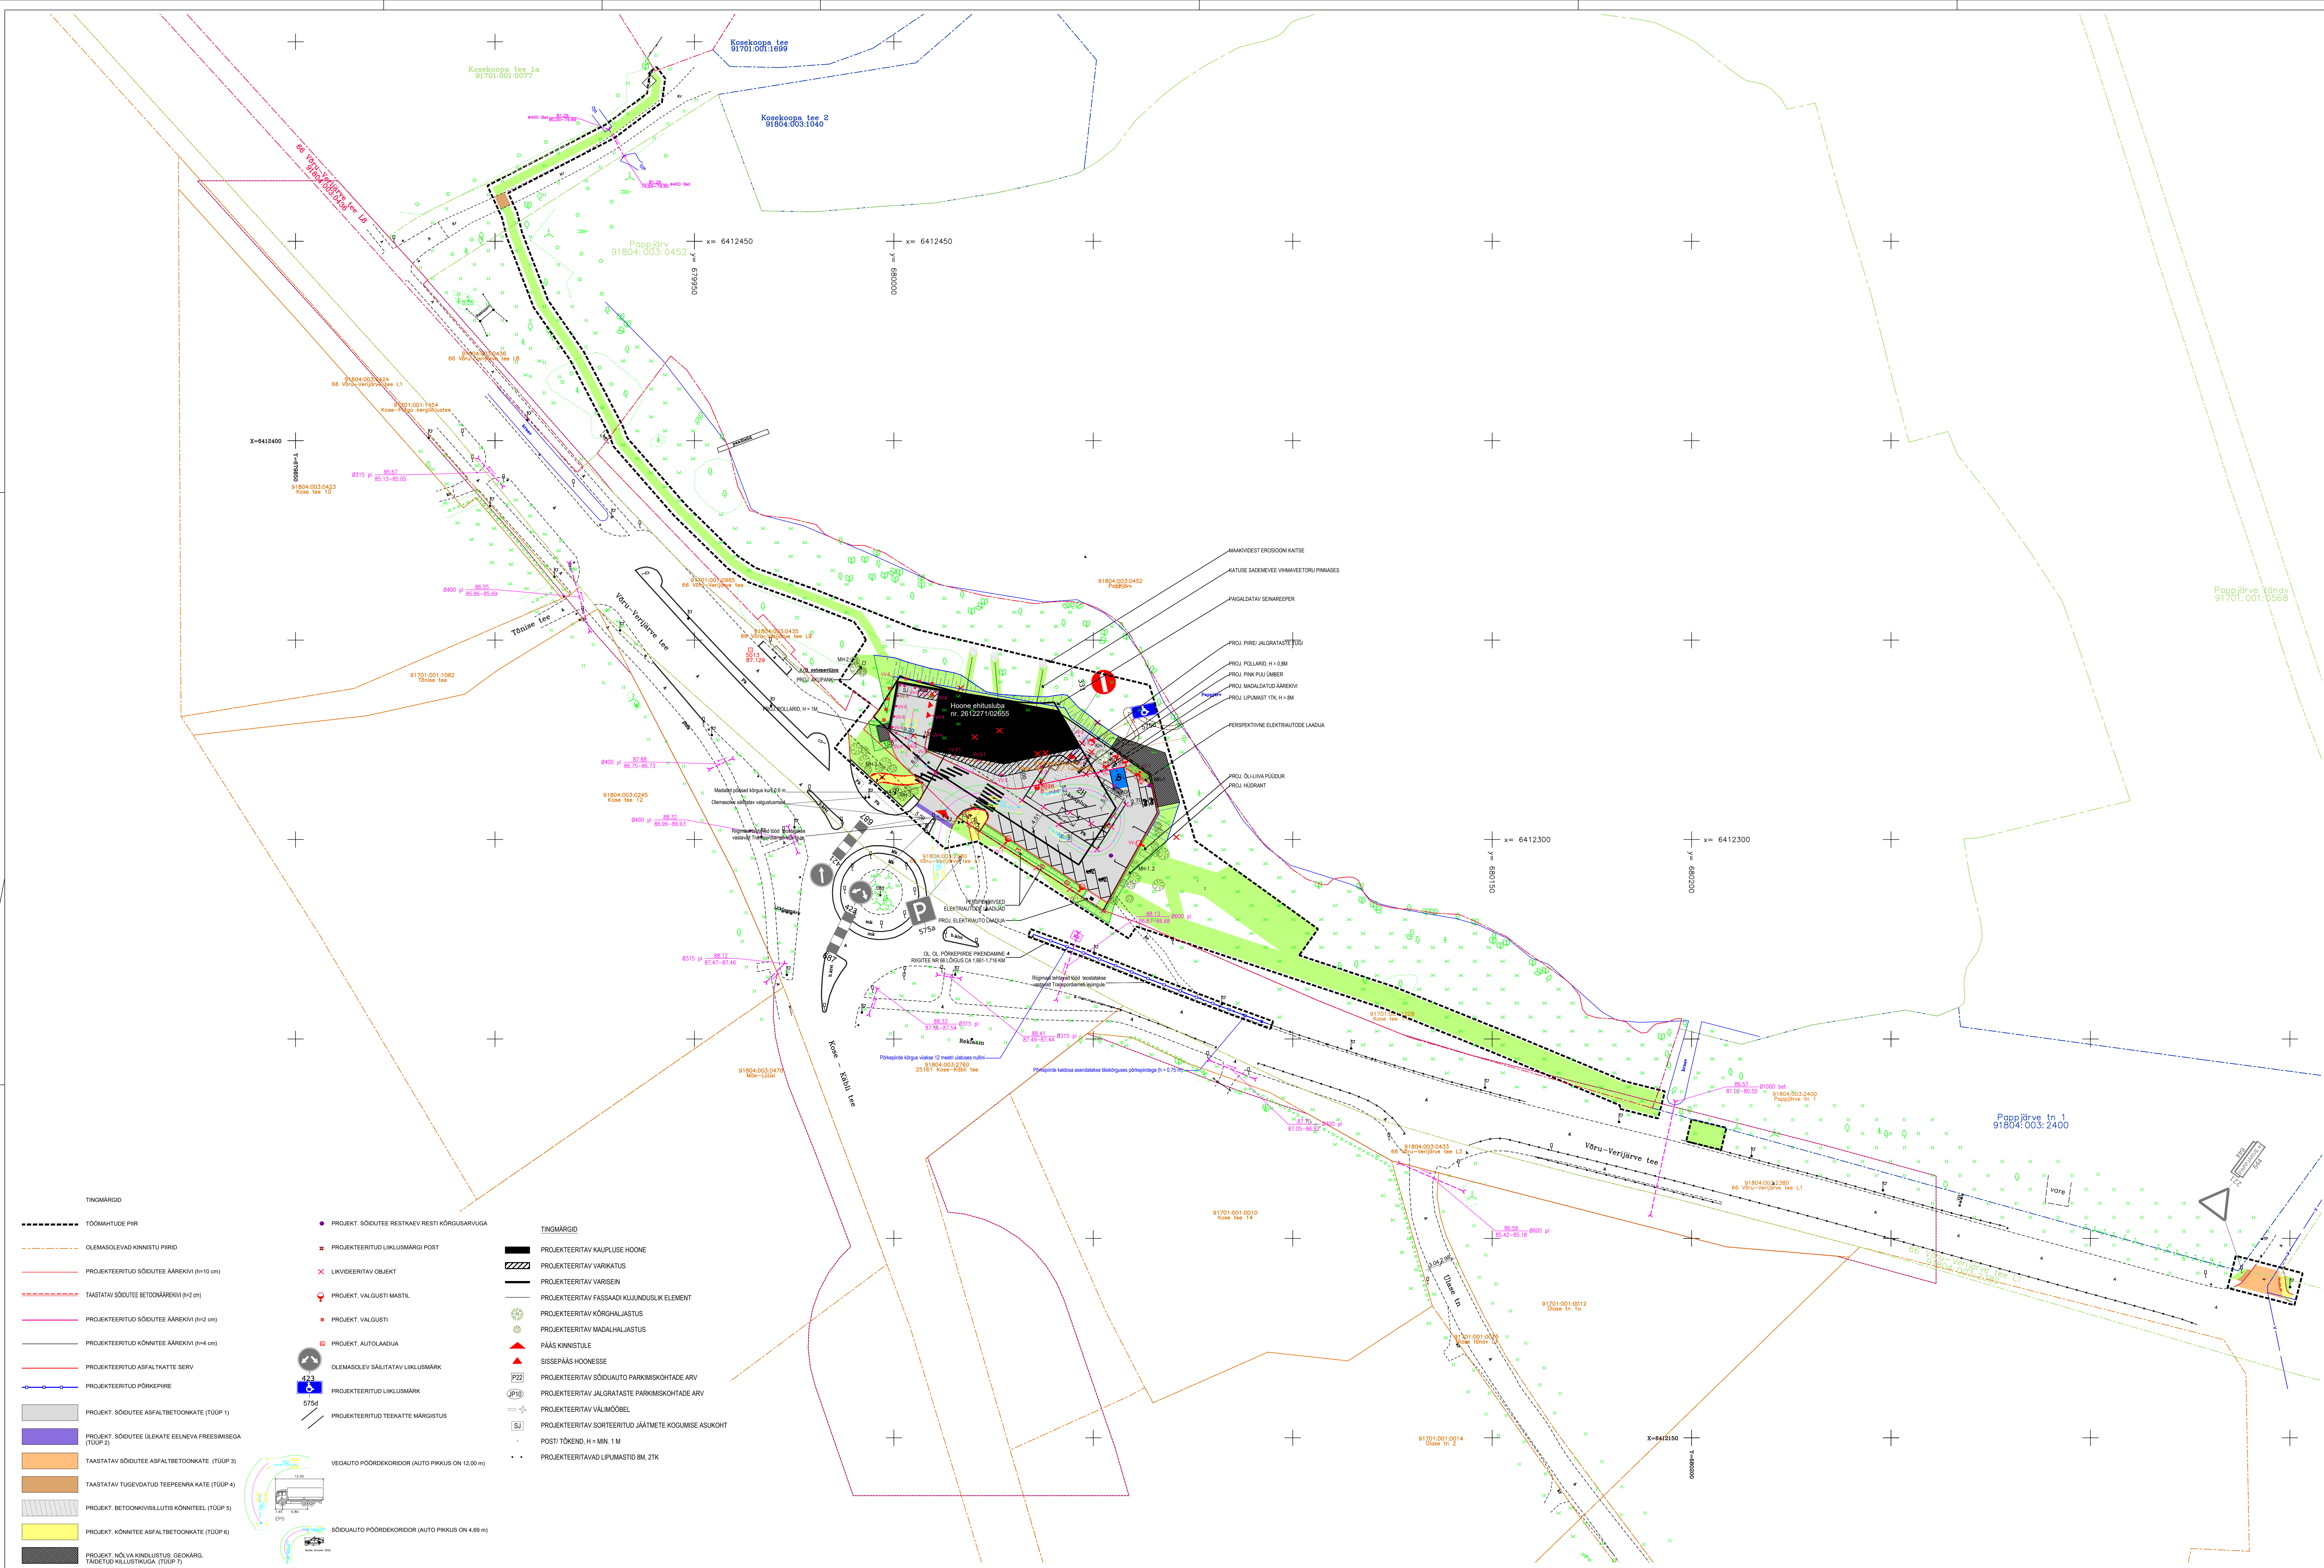

TINGIMÄRGID

- TOOMATUDE PIIR
- OLEMASOLEVAD KINNISTU PIIRID
- PROJEKTEERITAV SÕIDUTEE ÄÄREKIVI (h=10 cm)
- TAISTATAV SÕIDUTEE BETONÄÄREKIVI (h=2 cm)
- PROJEKTEERITAV SÕIDUTEE ÄÄREKIVI (h=2 cm)
- PROJEKTEERITAV KÕNNITEE ÄÄREKIVI (h=4 cm)
- PROJEKTEERITAV ASFALTKATTE SERV
- PROJEKTEERITAV PÕRKEPIIRE
- PROJEKT. SÕIDUTEE ASFALTBETONKATE (TÜÜP 1)
- PROJEKT. SÕIDUTEE ÜLEKATE EELNEVA FREESISEGGA (TÜÜP 2)
- TAISTATAV SÕIDUTEE ASFALTBETONKATE (TÜÜP 3)
- TAISTATAV TUGEVDATUD TEEPEENRA KATE (TÜÜP 4)
- PROJEKT. BETONKIVISILLUTIS KÕNNITEEL (TÜÜP 5)
- PROJEKT. KÕNNITEE ASFALTBETONKATE (TÜÜP 6)
- PROJEKT. NÕLVA KIMBLUSTUS-GEOKÄRG, TÄIDETUD KILLUSTIKUAGA (TÜÜP 7)
- PROJEKTEERITUD HALJASALA (TÜÜP 8)
- PROJEKTEERITUD NÕLV (1:5)
- PROJEKTEERITUD NÕLV (1:2)
- PROJEKTEERITUD NÕLV (1:1.5)

PROJEKT. SÕIDUTEE RESTKAEV RESTI KÕRGUSARVUAGA

PROJEKTEERITAV LIKLUSMÄRGI POST

LIIKVEERITAV OBJEKT

PROJEKT. VALGUSTI MASTIL

PROJEKT. VALGUSTI

PROJEKT. AUTOLAADIA

OLEMASOLEVAD SÄILITATAV LIKLUSMÄRK

PROJEKTEERITAV LIKLUSMÄRK

PROJEKTEERITAV TEEKATTE MÄRGISTUS

VEO-AUTO PÖÖRDEKORIDOR (AUTO PIKKUS ON 12.00 m)

SÕIDU-AUTO PÖÖRDEKORIDOR (AUTO PIKKUS ON 4.89 m)

TINGIMÄRGID

- PROJEKTEERITAV KAUPLUSE HOONE
- PROJEKTEERITAV VARIKATUS
- PROJEKTEERITAV VARISEIN
- PROJEKTEERITAV FASSAADI KIJUNDUSLIK ELEMENT
- PROJEKTEERITAV KÕRGHALJASTUS
- PROJEKTEERITAV MADALHALJASTUS
- PÄÄS KINNISTULE
- SISSEPÄÄS HOONESSE
- PROJEKTEERITAV SÕIDU-AUTO PARKIMISKOHTADE ARV
- PROJEKTEERITAV JALGRATASTE PARKIMISKOHTADE ARV
- PROJEKTEERITAV VÄLJAMÕBEL
- PROJEKTEERITAV SORTIERTUD JÄÄTIMETE KOOGUMISE ASUKOHT
- POSTI-TOKEND, H = MIN. 1 M
- PROJEKTEERITAVAD LIPUMASTID BM, ZTK

 KLM Projekt OÜ Septu 11, Tallin, Harju maakond tel. 514 425 info@klmprojekt.ee reg. koode 11074216 MIR nr. EEP00312	Tellijä: Allianss Arhitektid OÜ	
Projekti nimetus: Kose Coop toidupoe tee-ehituslik osa, Kose tee 11/Lõhmägi, Kose alevik, Võru vald, Võru maakond		Projekti nr.: 2345
Kinnitaja: K. Laurits	Alkisi: /dgaalini/	01.07.2026
Kontrollija: A. Lepin	/dgaalini/	01.07.2026
Koostaja: A. Lepin	/dgaalini/	01.07.2026
Joonis nr.: 3		Mõõtk: 1:500
Leht: 10		Stadium: PP