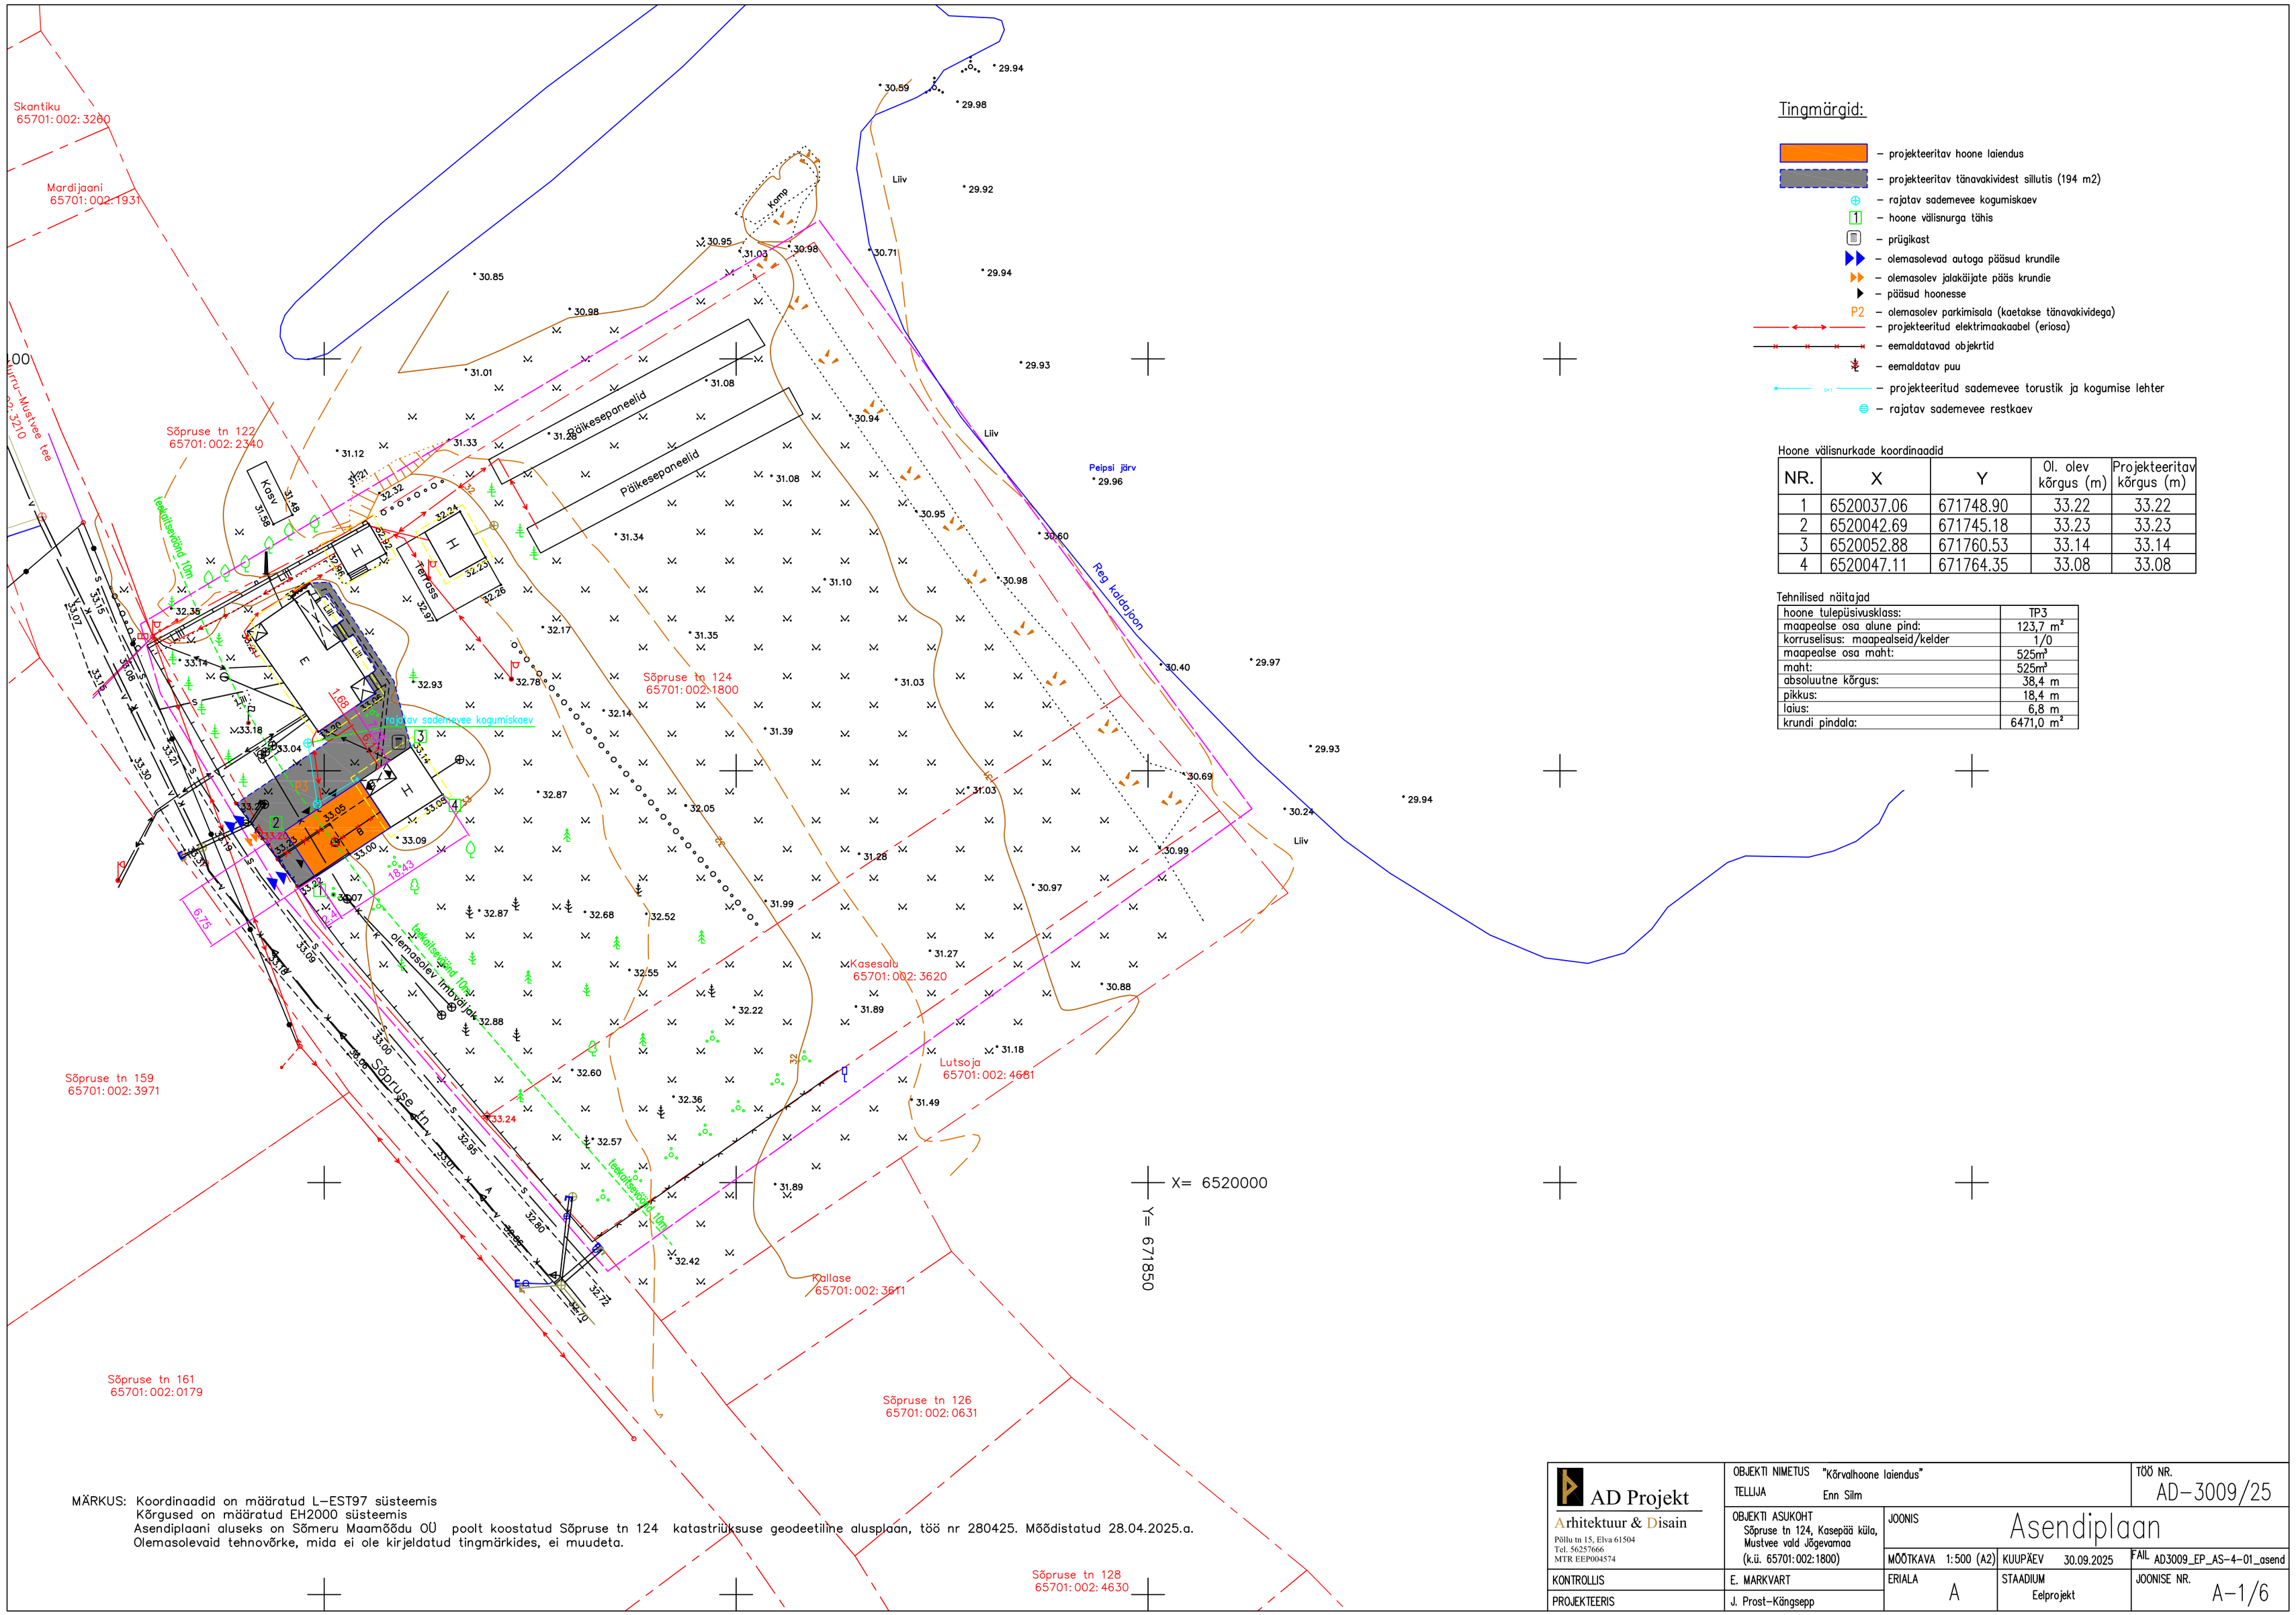

Tingmärgid:

- projekteeritav hoone laiendus
- projekteeritav tänavakividest sillutis (194 m2)
- rajatav sademevee kogumiskaev
- hoone välisnurga tähis
- prügikast
- olemasolevad autoga pääsud krundile
- olemasolev jalakäijate pääs krundile
- pääsud hoonesse
- P2 olemasolev parkimisala (kaetakse tänavakividega)
- projekteeritud elektrimaakaabel (eriosa)
- eemaldatavad objektid
- eemaldatav puu
- projekteeritud sademevee torustik ja kogumise lehter
- rajatav sademevee restkaev

Hoone välisnurkade koordinaadid

NR.	X	Y	Ol. olev kõrgus (m)	Projekteeritav kõrgus (m)
1	6520037.06	671748.90	33.22	33.22
2	6520042.69	671745.18	33.23	33.23
3	6520052.88	671760.53	33.14	33.14
4	6520047.11	671764.35	33.08	33.08

Tehnilised näitajad

hoone tulepüsivusklass:	TP3
maapealse osa alune pind:	123,7 m²
korruselisus: maapealseid/kelder	1/0
maapealse osa maht:	525m³
maht:	525m³
absoluutne kõrgus:	38,4 m
pikkus:	18,4 m
laius:	6,8 m
krundi pindala:	6471,0 m²

MÄRKUS: Koordinaadid on määratud L-EST97 süsteemis
Kõrgused on määratud EH2000 süsteemis
Asendiplaani aluseks on Sõmeru Maamõõdu OÜ poolt koostatud Sõpruse tn 124 katastriüksuse geodeetiline alusplaan, töö nr 280425. Mõõdistatud 28.04.2025.a.
Olemasolevaid tehnovõrke, mida ei ole kirjeldatud tingmärkides, ei muudeta.

AD Projekt
Arhitektuur & Disain
Põllu tn 15, Elva 61504
Tel. 56257666
MTR EEP004574

OBJEKTI NIMETUS "Kõrvalhoone laiendus"			TÖÖ NR. AD-3009/25
TELLIJA Enn Silm			
OBJEKTI ASUKOHT Sõpruse tn 124, Kasepää küla, Mustvee vald Jõgevamaa (k.ü. 65701:002:1800)	JOONIS Asendiplaan		
	MÕÕTKAVA 1:500 (A2)	KUUPÄEV 30.09.2025	FAIL AD3009_EP_AS-4-01_asend
KONTROLLIS E. MARKVART	ERIALA A	STAADIUM Eelprojekt	JOONISE NR. A-1/6
PROJEKTEERIS J. Prost-Kängsepp			