


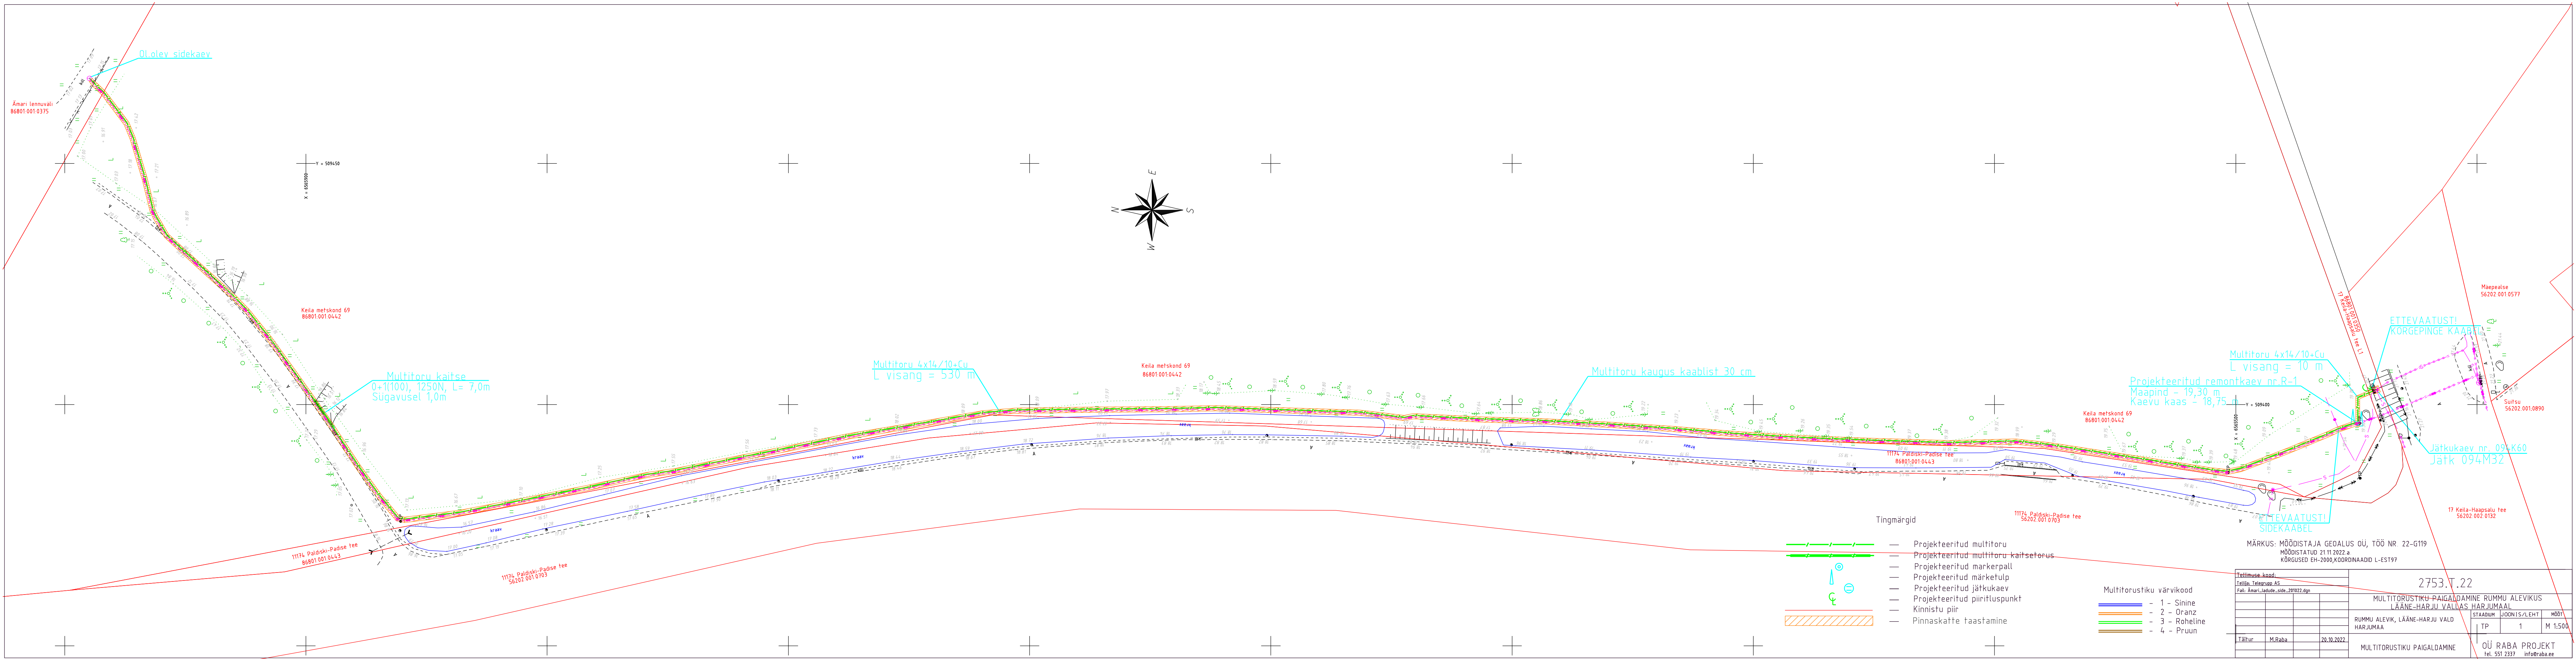

- Tingmargid
- Projektitud multitoru
 - Projektitud multitoru kaitsetorus
 - Projektitud markerpall
 - Projektitud märketulp
 - Projektitud jätkukaev
 - Projektitud piiriluspunkt
 - Kinnistu piir
 - Pinnaskatte taastamine
- Multitorustiku värvikood
- 1 - Sinine
 - 2 - Oranz
 - 3 - Roheline
 - 4 - Pruun

MÄRKUS: MÕÕDISTAJA GEOALUS OÜ, TÖÖ NR. 22-G119			
MÕÕDISTATUD 21.11.2022.a			
KÕRGUSED EH-2000, KOORDINAADID L-EST97			
Tehitumise kood:		2753.T.22	
Telli: Telegrup AS		MULTITORUSTIKU PAIGALDAMINE RUMMU ALEVIKUS	
Fai: Amari_Laurel_side_201022.dgn		LÄÄNE-HARJU VALDAS HARJUMAAL	
		RUMMU ALEVIK, LÄÄNE-HARJU VALD	STADIUM
		HARJUMAA	UJONIS/LEHT
			TP
			1
			M 1:500
Täitja: M.Raba		20.10.2022	
		MULTITORUSTIKU PAIGALDAMINE	
		OÜ RABA PROJEKT	
		tel. 551 2337 info@raba.ee	