


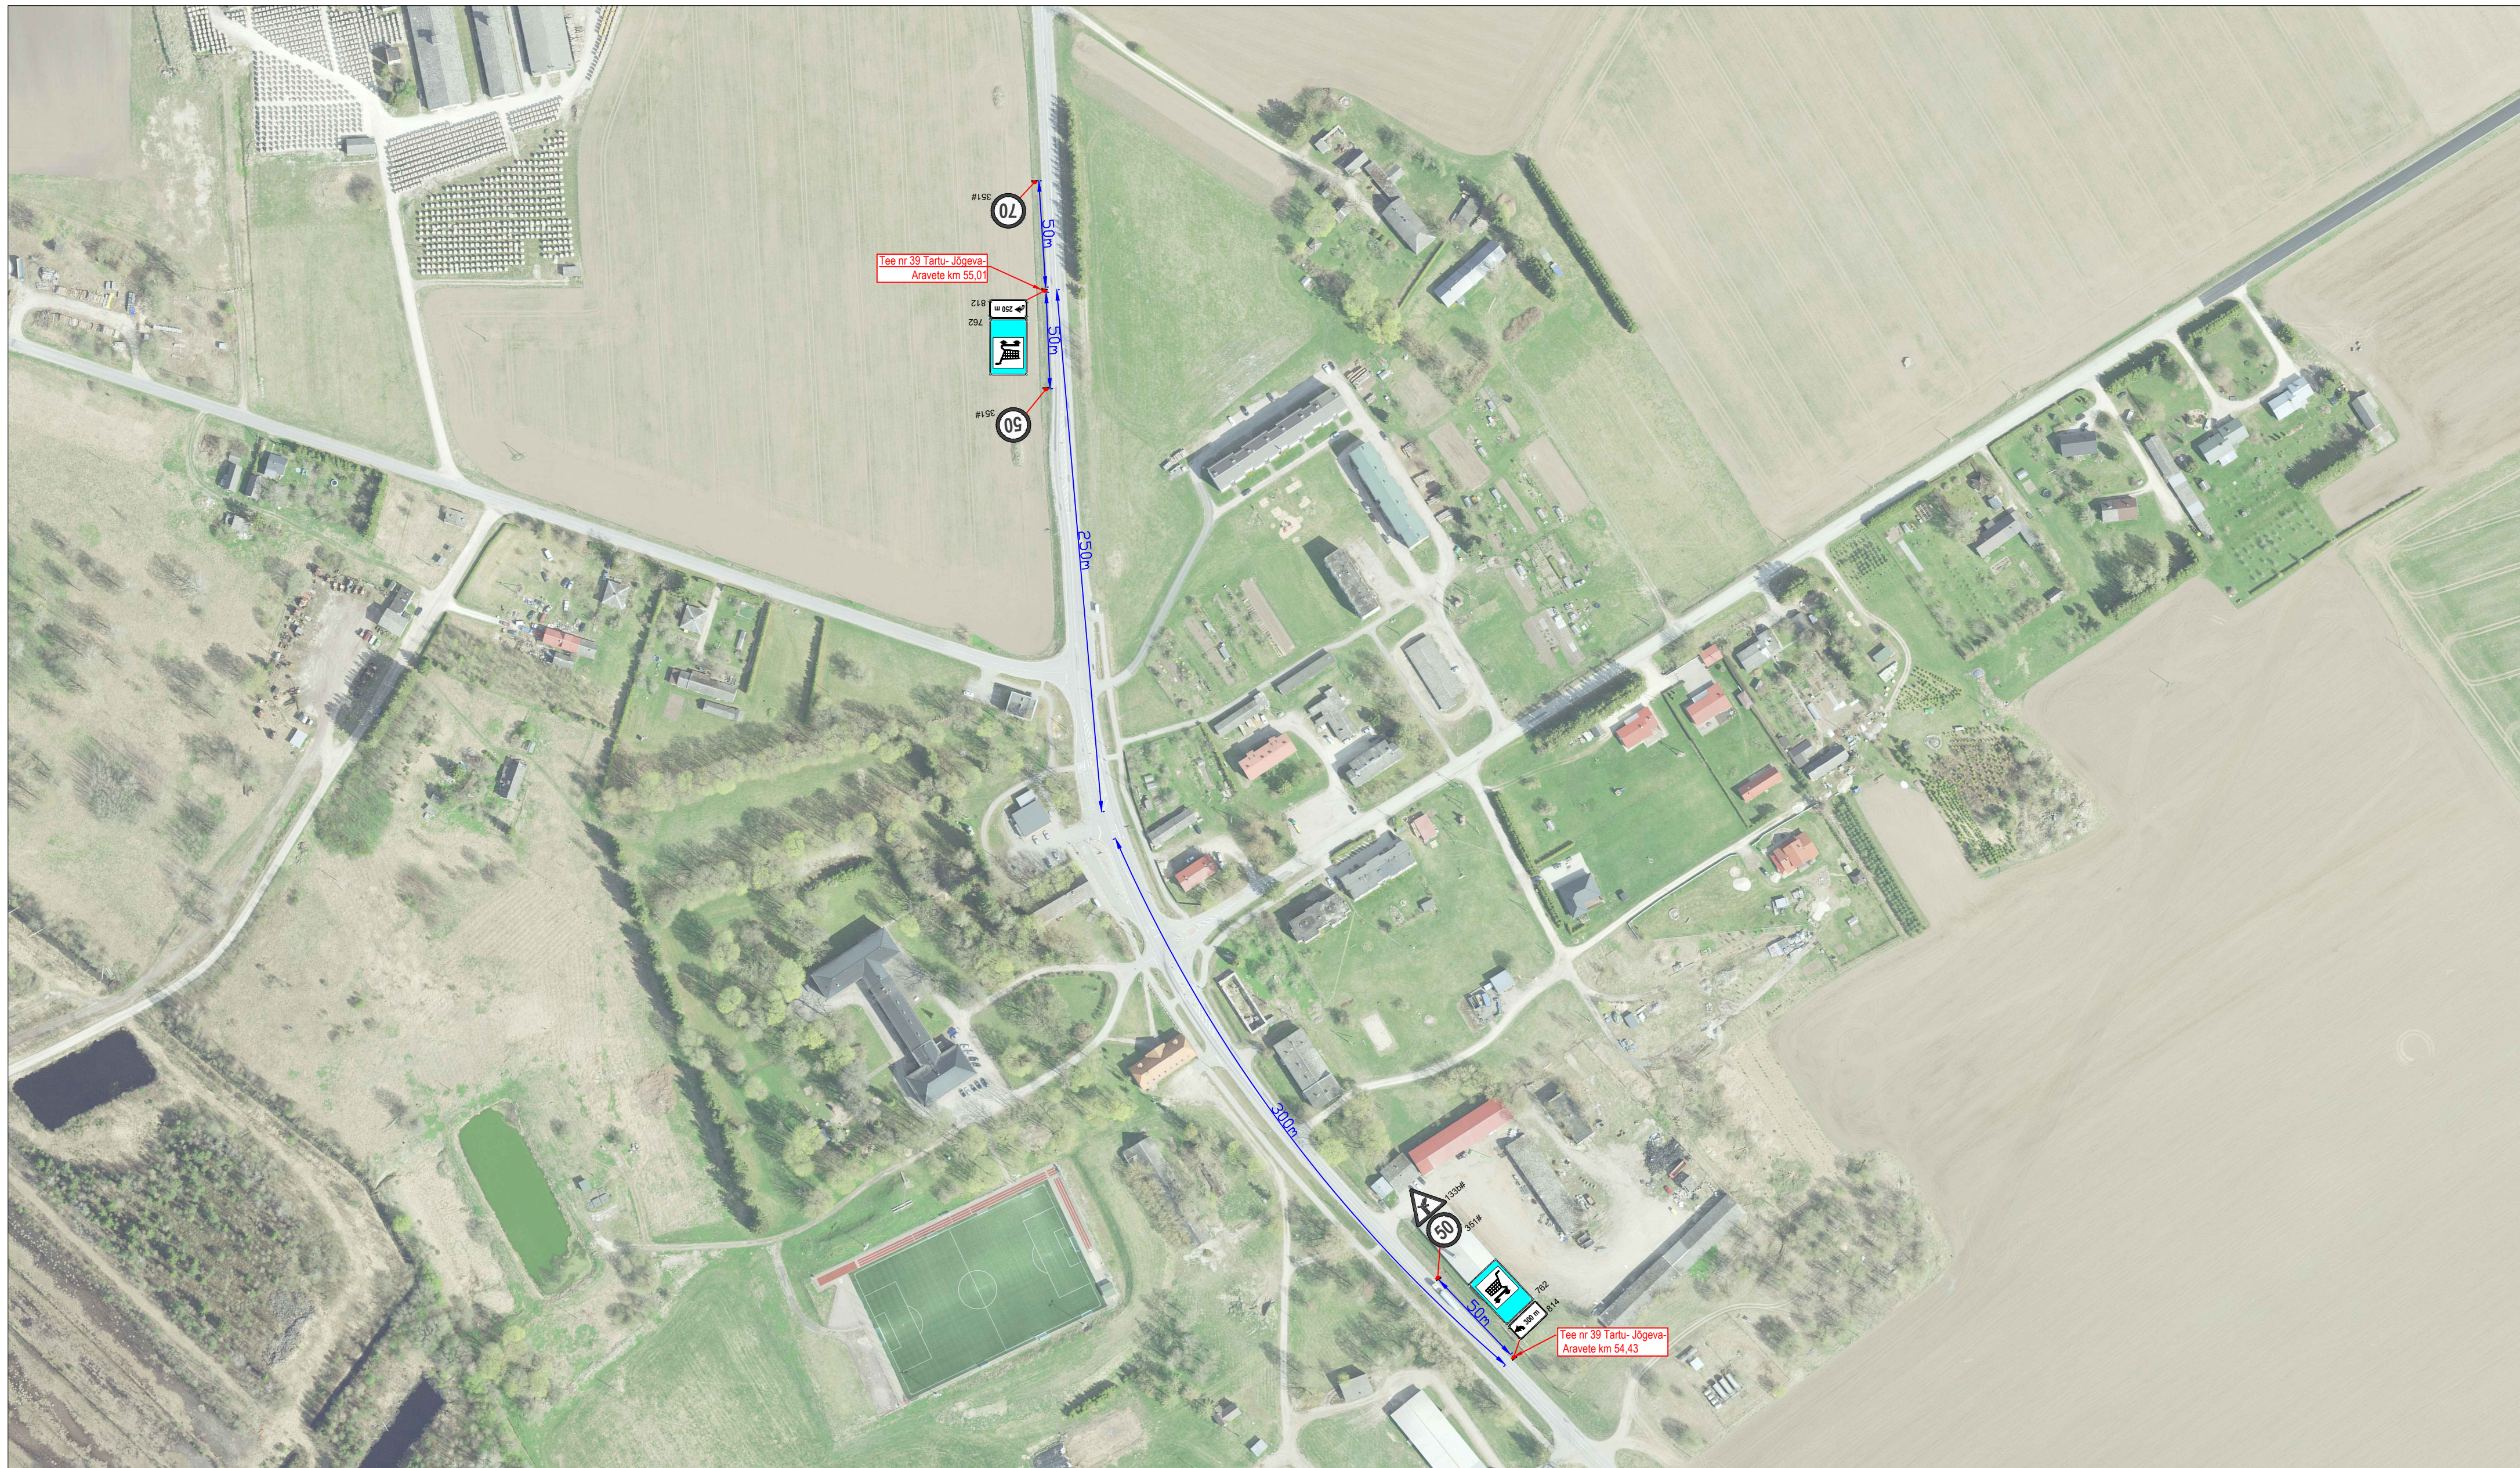

Märkused:

1. Muud olemasolevad liikluskäitumise, mis lähevad vastuollu antud ajutise ehitusajaga liikluskäitumise, tuleb kinni katta.
2. Vajadusel korregeerida liikluskäitumise töötajal olukorra kohaseks.
3. Vajadusel lisada objektile täiendavaid liikluskäitumise märke.
4. Ajutised ehitusajaga liikluskäitumise tuleb paigaldada nii, et nad on liikleja üheselt mõistetavad ja arusaadavad.
5. Tagada kogu ehitustööde vältel ajutiste liikluskäitumise püstiolek ja loetavus.
6. Joonist lugea märgitud numbrite järgi.

LEPPEMÄRGID



Paigaldatav statsionaarne liiklusmärk



Olemasolev liiklusmärk



Tähe põik 8, Kambja vald, Tartu maakond
Telefon: +372 5248 400
E-post: info@lounaliiklus.ee

Koostes:	Indrek Vahi
----------	-------------

Telliia: Iõgeva Maiandusühistu

Projekti nimetus:
Teeninduskoha märkide paigaldus

Objekti asukoht:
Vaimastvere küla, Jõgeva vald

Joonis: Statsionaarsete märkide paigaldusskeem

Kuupäev
10.09.2026

Töö nr: 278/26

Joonis nr :
1 - (1)

Mõõtkava