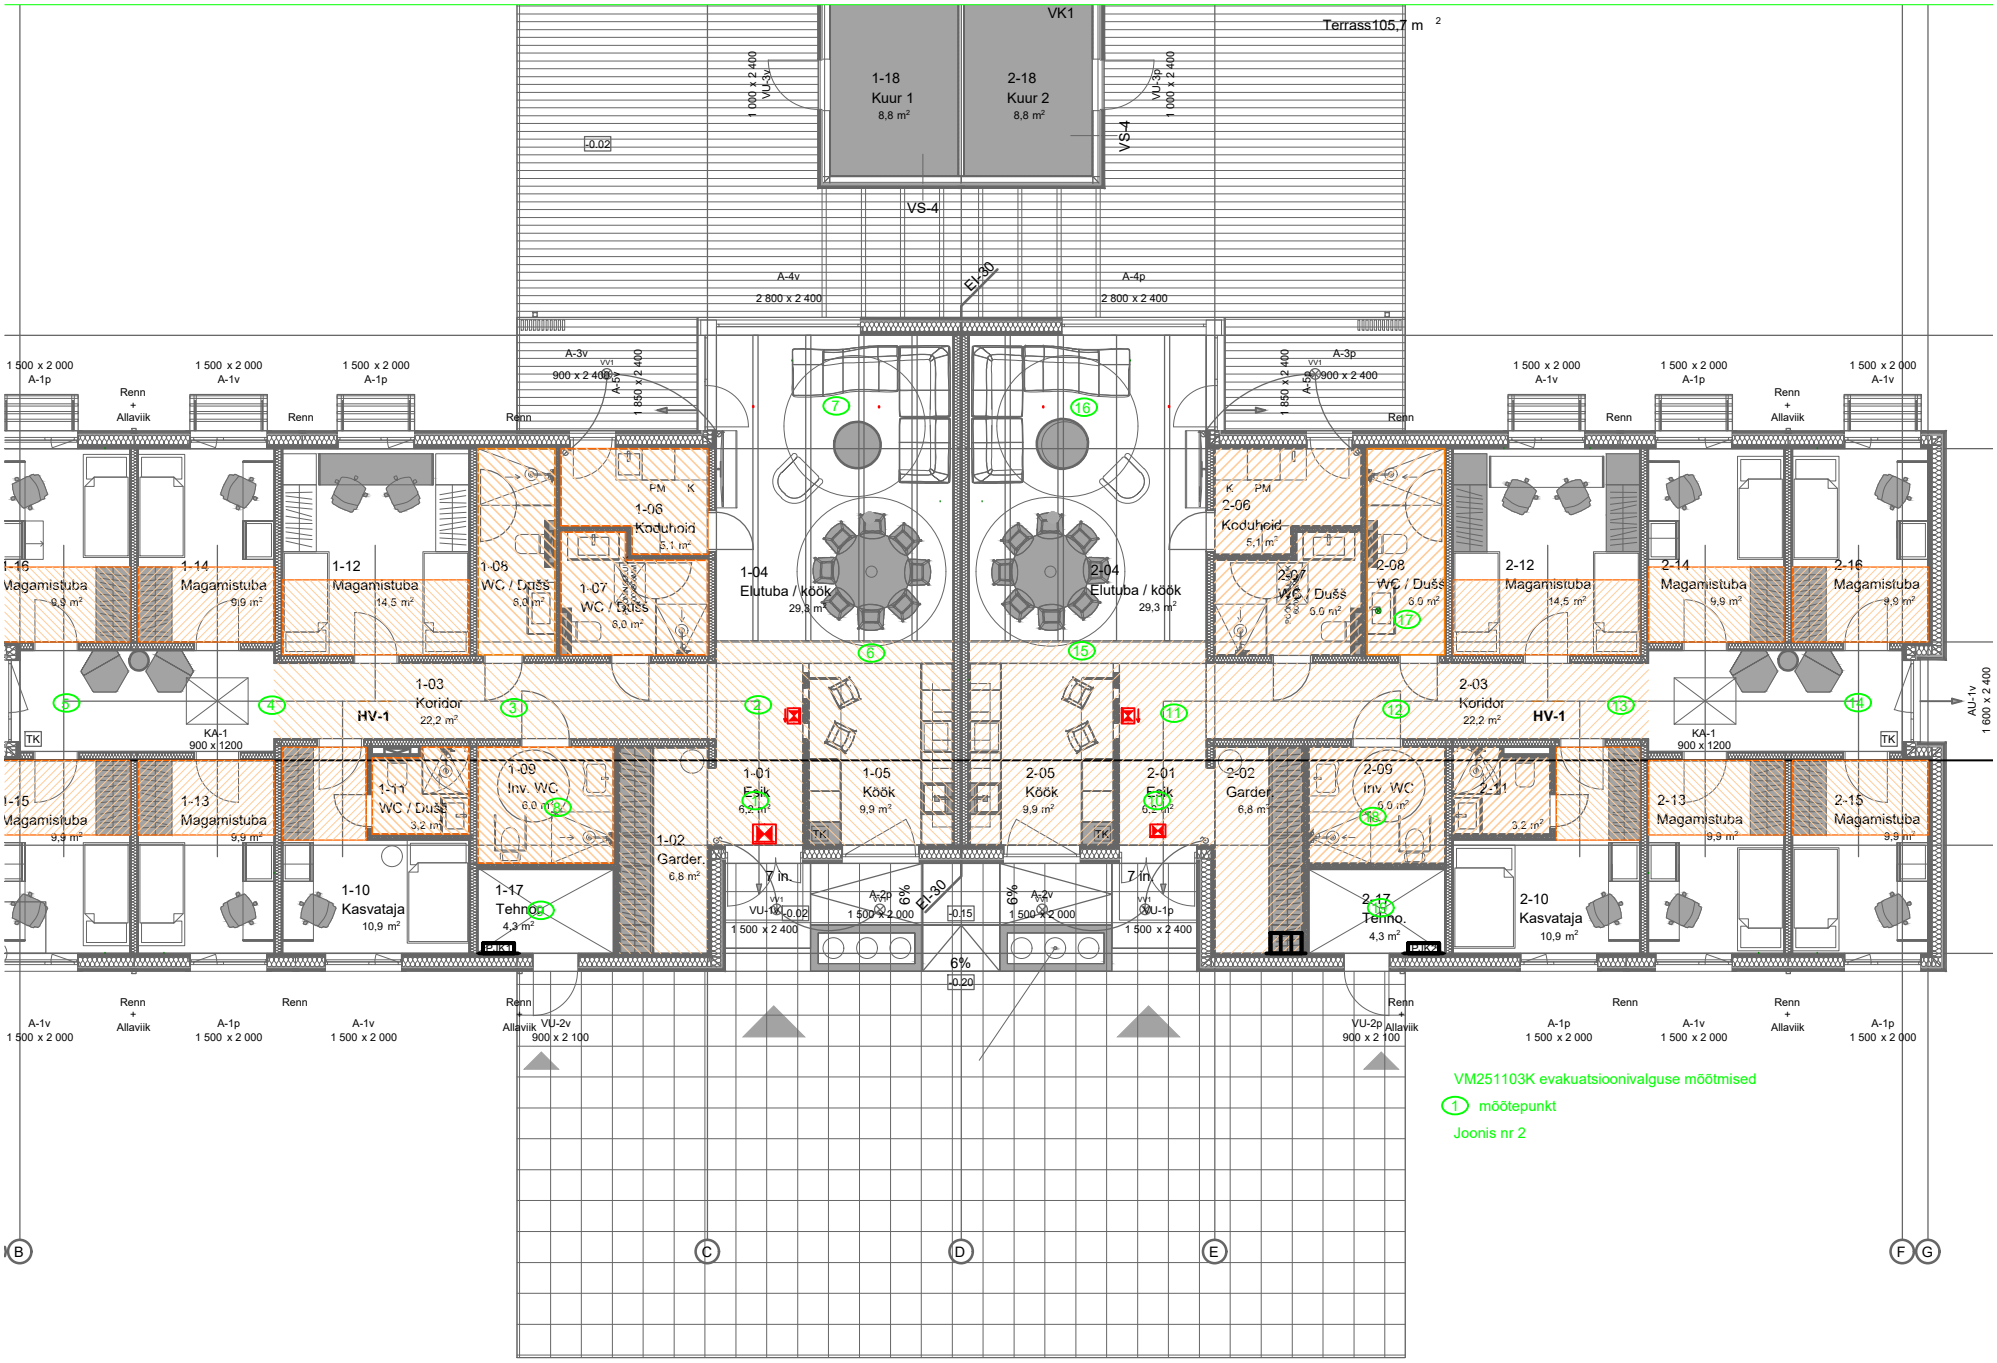
Terrass105,7 m 2
VK1
1-18
Kuur 1
8,8 m²
2-18
Kuur 2
8,8 m²
VS-4
EI-30
A-4v
2 800 x 2 400
A-4p
2 800 x 2 400
1-04
Elutuba / köök
29,3 m²
2-04
Elutuba / köök
29,3 m²
1-06
Koduhoid
5,1 m²
2-06
Koduhoid
5,1 m²
1-03
Koridor
22,2 m²
2-03
Koridor
22,2 m²
HV-1
1-05
WC / Duš
6,0 m²
1-07
WC / Duš
6,0 m²
2-07
WC / Duš
6,0 m²
2-08
WC / Duš
6,0 m²
1-09
Inv. WC
6,0 m²
2-09
Inv. WC
6,0 m²
1-11
WC / Duš
3,2 m²
2-11
3,2 m²
1-01
Esik
6,2 m²
2-01
Esik
6,2 m²
1-02
Garder.
6,8 m²
2-02
Garder.
6,8 m²
1-05
Köök
9,9 m²
2-05
Köök
9,9 m²
1-10
Kasvataja
10,9 m²
2-10
Kasvataja
10,9 m²
1-17
Tehnoo.
4,3 m²
2-17
Tehno.
4,3 m²
1-12
Magamistuba
14,5 m²
2-12
Magamistuba
14,5 m²
1-14
Magamistuba
9,9 m²
2-14
Magamistuba
9,9 m²
1-16
Magamistuba
9,9 m²
2-16
Magamistuba
9,9 m²
1-13
Magamistuba
9,9 m²
2-13
Magamistuba
9,9 m²
1-15
Magamistuba
9,9 m²
2-15
Magamistuba
9,9 m²
KA-1
900 x 1200
TK
AU-1v
1 600 x 2 400
VM251103K evakuatsioonivalguse mõõtmised
1 mõõtepunkt
Joonis nr 2