



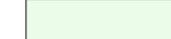



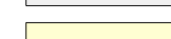











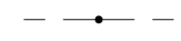






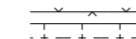

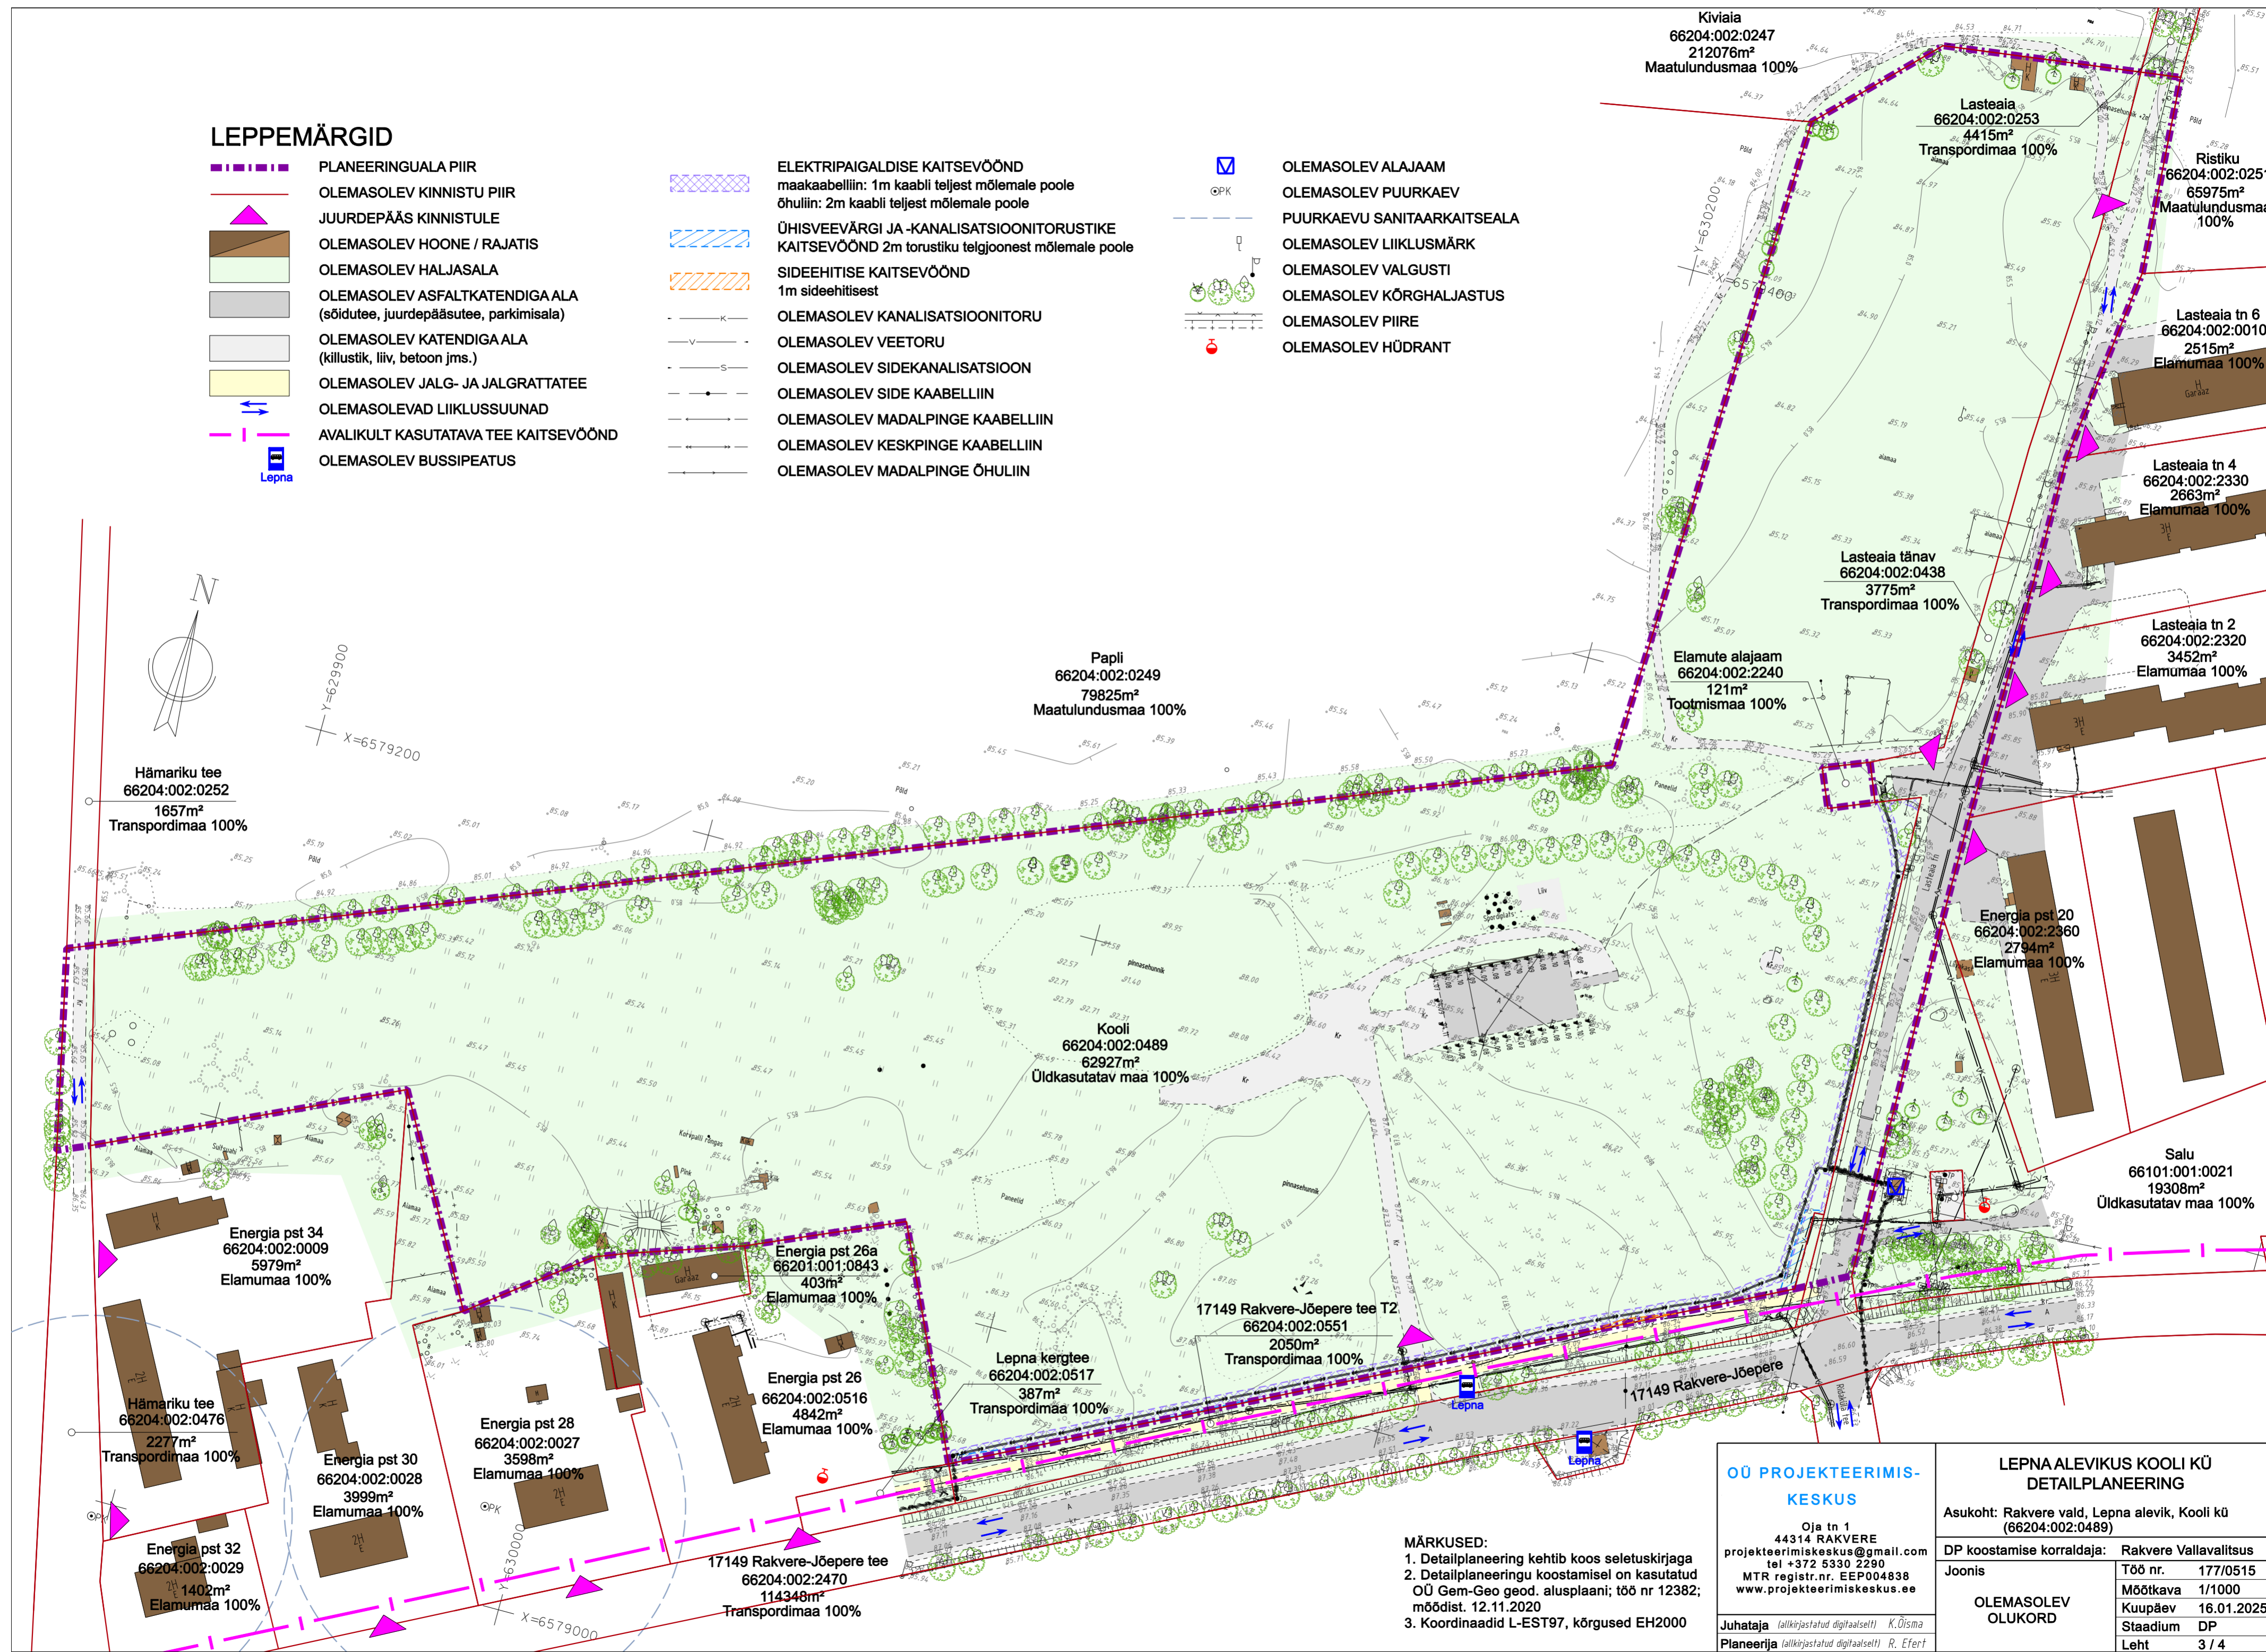


LEPPEMÄRGID

-  PLANEERINGUALA PIIR
-  OLEMASOLEV KINNISTU PIIR
-  JUURDEPÄÄS KINNISTULE
-  OLEMASOLEV HOONE / RAJATIS
-  OLEMASOLEV HALJASALA
-  OLEMASOLEV ASFALKATENDIGA ALA (sõidutee, juurdepääsutee, parkimisala)
-  OLEMASOLEV KATENDIGA ALA (killustik, liiv, betoon jms.)
-  OLEMASOLEV JALG- JA JALGRATTATEE
-  OLEMASOLEVAD LIKLUSSUUNAD
-  AVALIKULT KASUTATAVA TEE KAITSEVÕÖND
-  OLEMASOLEV BUSSIPEATUS

-  ELEKTRIPAIGALDISE KAITSEVÕÖND
maakaabelliin: 1m kaabli teljest mõlemale poole
õhuliin: 2m kaabli teljest mõlemale poole
-  ÜHISVEEVÄRGI JA -KANALISATSIOONITORUSTIKE
KAITSEVÕÖND 2m torustiku teljoonest mõlemale poole
-  SIDEEHITISE KAITSEVÕÖND
1m sideehitistest
-  OLEMASOLEV KANALISATSIOONITORU
-  OLEMASOLEV VEETORU
-  OLEMASOLEV SIDEKANALISATSIOON
-  OLEMASOLEV SIDE KAABELLIIN
-  OLEMASOLEV MADALPINGE KAABELLIIN
-  OLEMASOLEV KESKPINGE KAABELLIIN
-  OLEMASOLEV MADALPINGE ÕHULIIN

-  OLEMASOLEV ALAJAAM
-  OLEMASOLEV PUURKAEV
-  PUURKAEVU SANITAARKAITSEALA
-  OLEMASOLEV LIKLUSMÄRK
-  OLEMASOLEV VALGUSTI
-  OLEMASOLEV KÕRGHALJASTUS
-  OLEMASOLEV PIIRE
-  OLEMASOLEV HÜDRANT



MÄRKUSED:
 1. Detailplaneering kehtib koos seletuskirjaga
 2. Detailplaneeringu koostamisel on kasutatud OÜ Gem-Geo geod. alusplaan; töö nr 12382; mõõdist. 12.11.2020
 3. Koordinaadid L-EST97, kõrgused EH2000

OÜ PROJEKTEERIMIS- KESKUS		LEPNA ALEVIKUS KOOLI KÜ DETAILPLANEERING	
Oja tn 1 44314 RAKVERE projekteerimiskeskus@gmail.com tel +372 5330 2290 MTR registr.nr. EEP004838 www.projekteerimiskeskus.ee		Asukoht: Rakvere vald, Lepna alevik, Kooli kü (66204:002:0489)	
Juhataja (allkirjastatud digitaalselt) K.Õisma Planeerija (allkirjastatud digitaalselt) R. Efert		DP koostamise korraldaja: Rakvere Vallavalitsus	
OLEMASOLEV OLUKORD		Joonis	
		Töö nr. 177/0515 Mõõtkava 1/1000 Kuupäev 16.01.2025 Stadium DP Leht 3 / 4	