

TINGMÄRGID:

Teeprojekt

Kinnistupiir

Proj. sõidutee ab-katend (Tüüp 1)

Proj. sõidutee ab-katend ülekate/katendi taastamine (Tüüp 1.1)

Proj. sõidutee murukivikatend (Tüüp 1.2)

Proj. sõidutee täringukividest katend (Tüüp 1.3)

Proj. kõnnitee ab-katend (Tüüp 2)

Proj. kõnnitee sillutuskivi katend (Tüüp 2.1)

Proj. kruuskatend (Tüüp 3)

Proj. Munakivikindlustus

Proj. olemasolev riigitee nr 14209 telgjoon

Proj. tee telgjoon

Proj. teeserv

Proj. tugipeenar

Proj. sõidutee äärekivi betoonist (h=10 cm)

Proj. sõidutee äärekivi tardkivismist (h=3 cm)

Proj. sõidutee äärekivi betoonist (h=0 cm)

Proj. kraav / nõlvad

Likvideeritavad objektid

Ümbertõstetavad objektid

Proj. horisontaal

Olemasolev horisontaal

Proj. liiklusemärgi post liiklusemärgidega

Proj. tähispost (992s)

Proj. sadeveekanal

Proj. kuppelrestkaev

Proj. mahuti


Proj. vaatluskaev

Proj. restkaev

Proj. puidust piirdeaed (aedik)

Proj. piirdeaed ja väravad (must)

Proj. raadamine

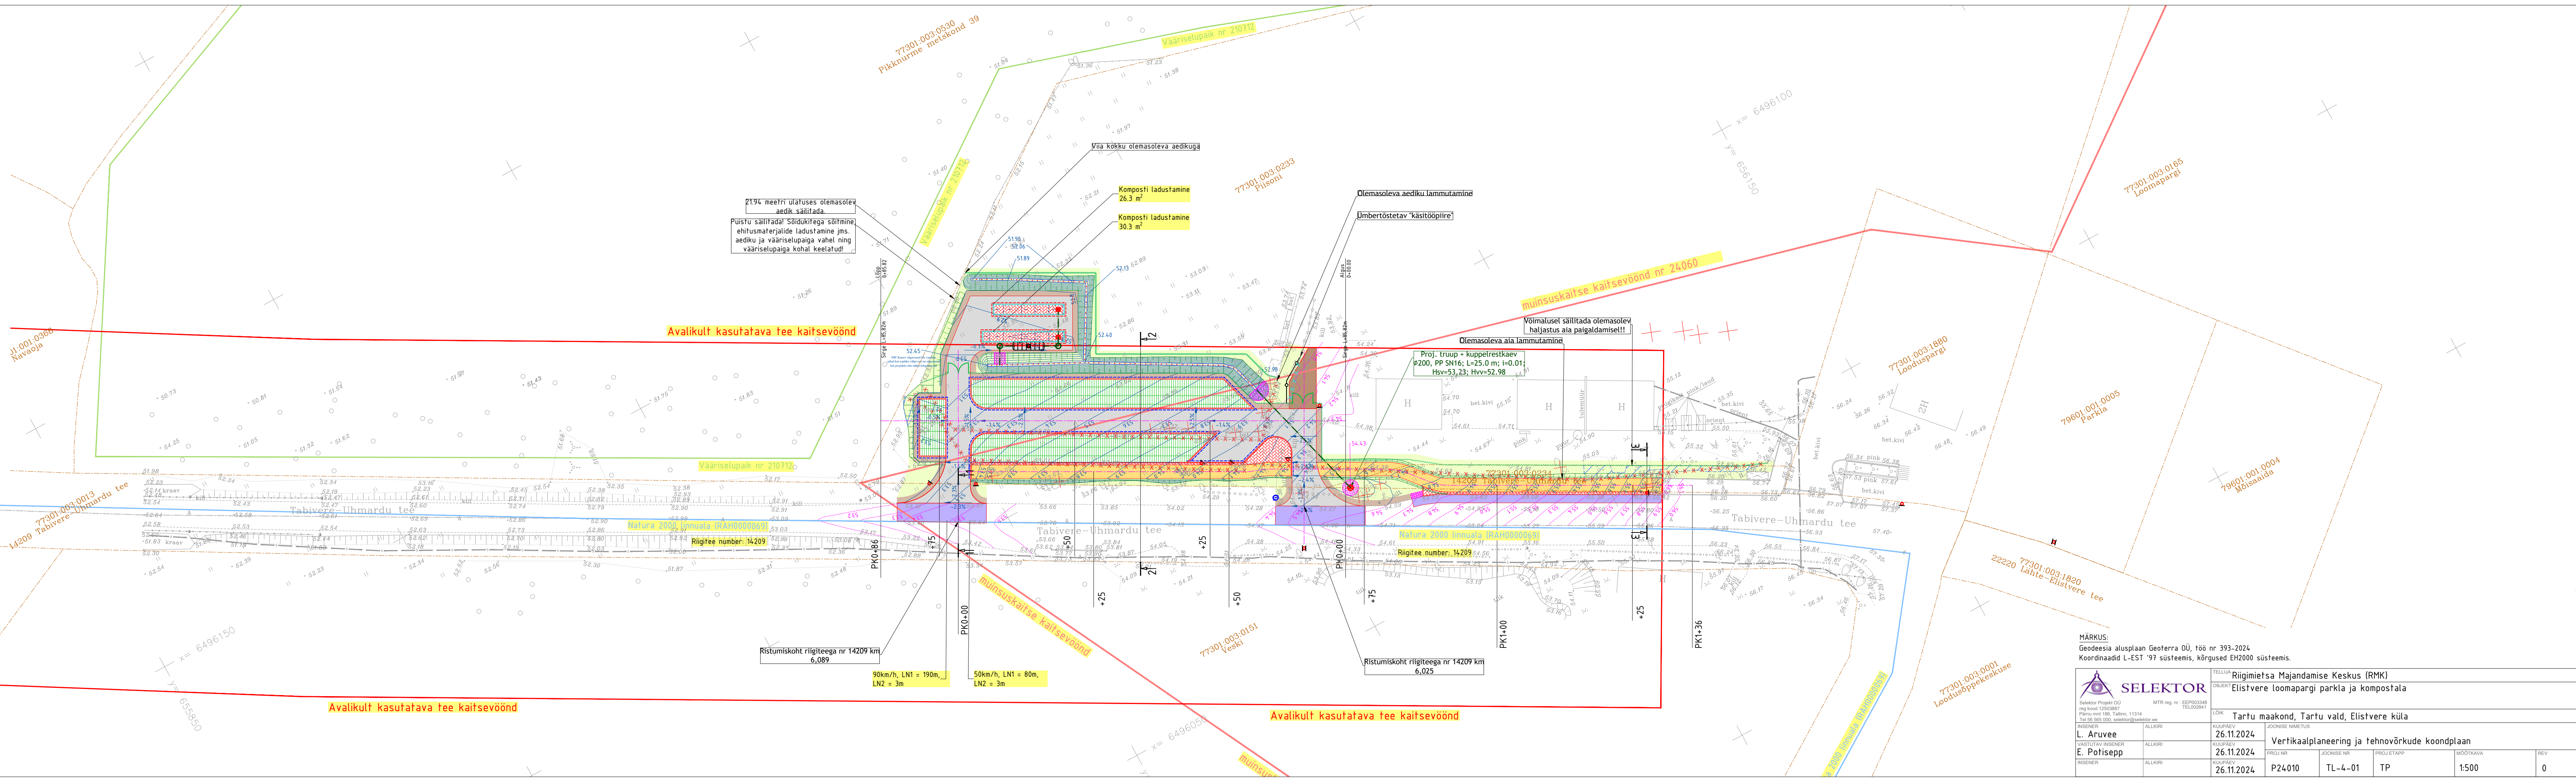

MÄRKUS:

Geodeesia alusplaan Geoterra OÜ, töö nr 393-2024.

Koordinaadid L-EST '97 süsteemis, kõrgused EH2000 süsteemis.

SELEKTOR

Selektor Projekt OÜ

Reg.kood 1250887

Pärnu mnt 186, Tallinn, 11314

Tel 56 565 000, selektor@selektor.ee

MTR reg. nr - EEP003348

TEL 020841

TELLIA

OBJEKT

Riigimetsa Majandamise Keskus (RMK)

Elistvere loomapargi parkla ja kompostala

LOIK

Tartu maakond, Tartu vald, Elistvere küla

ALLKIRI

KUIUPÄEV

26.11.2024

JOOBISE NIMETUS

Vertikaalplaneering ja tehnoorkude koondplaan

ALLKIRI

KUIUPÄEV

26.11.2024

PROJ NR

P24010

JOOBISE NR

TL-4-01

PROJ ETAPP

TP

MOOTIKAVA

1:500

REV

0

INSENER

ALLKIRI

KUIUPÄEV

26.11.2024

VASTUTAV INSENER

E. Põlissepp