
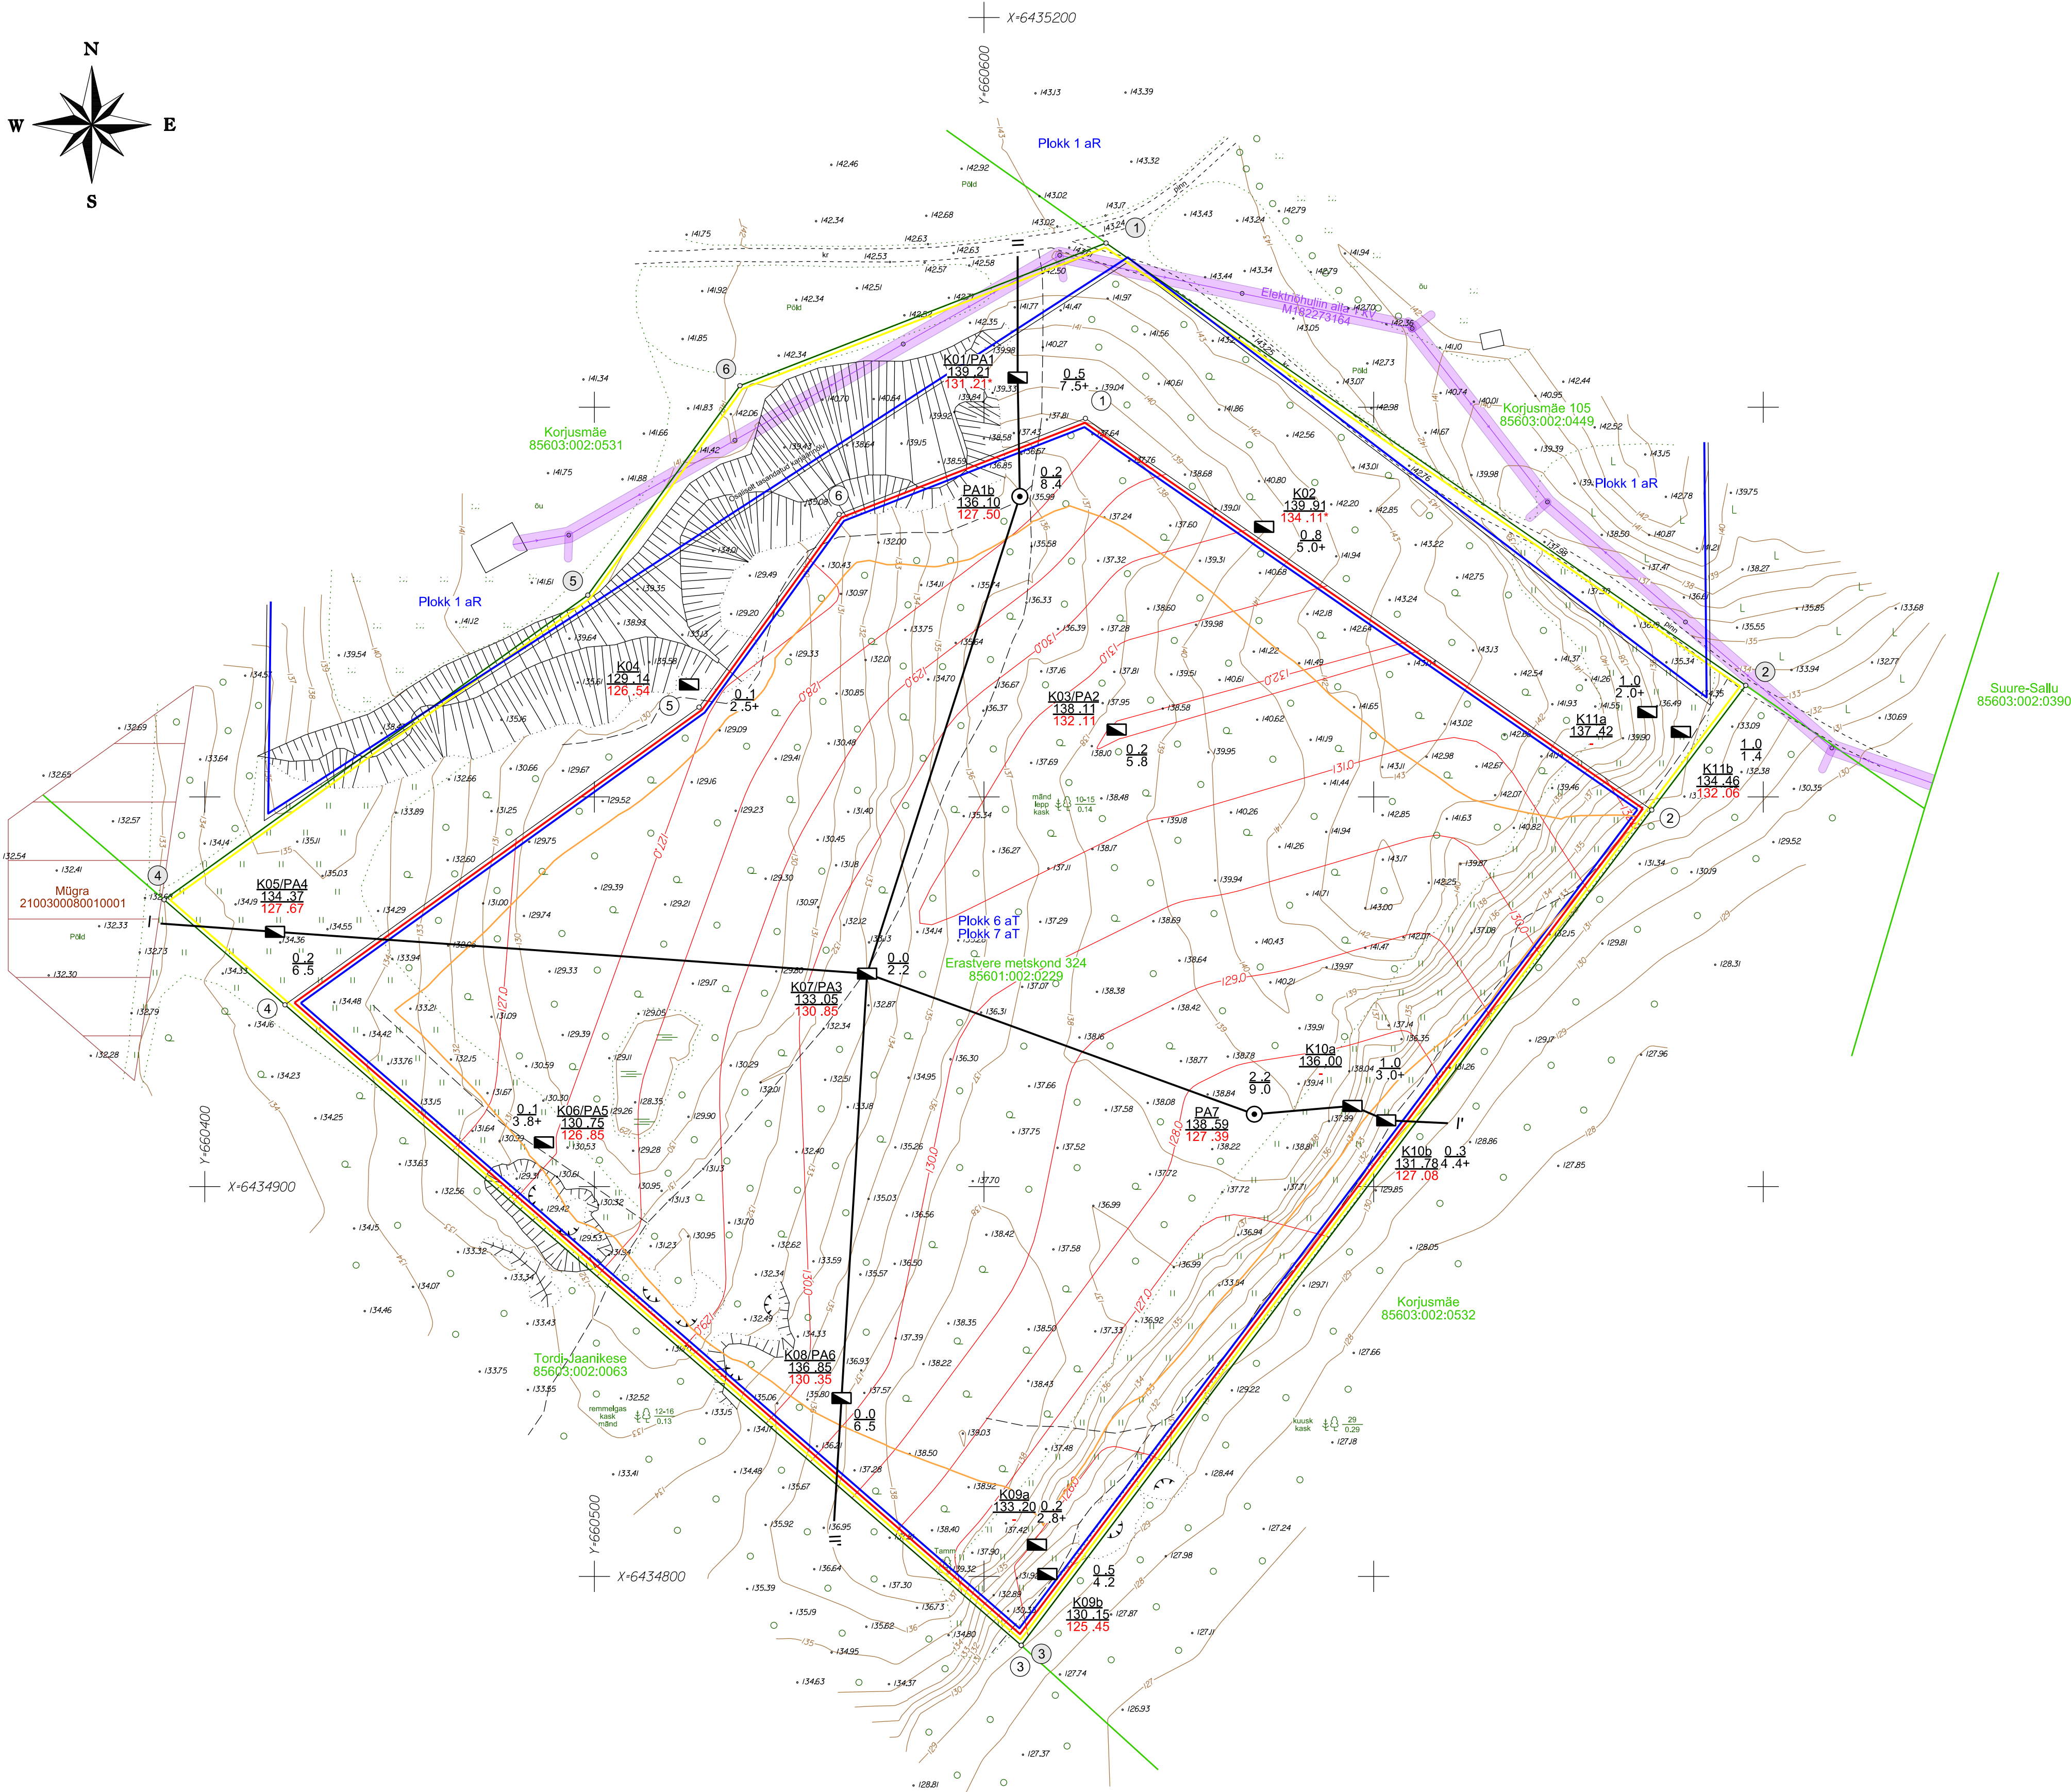


ASENDISKEEM M 1:50 000  
Kaardileht nr 5423 (Kanepi)

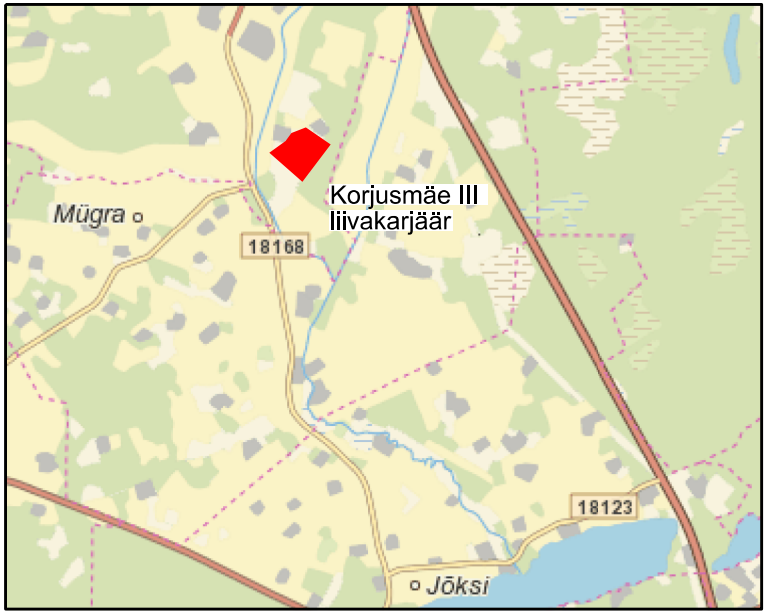

TEENINDUSMAA PIIRIANDMED

Piiri- punkt nr	Koordinaadid	
	X	Y
1	6435142.13	660631.31
2	6435028.61	660795.51
3	6434782.30	660609.55
4	6434973.63	660389.55
5	6435051.78	660498.29
6	6435105.53	660537.34

Teenindusmaa pindala 7.45 ha

MÄEERLASE PIIRIANDMED

Piiri- punkt nr	Koordinaadid	
	X	Y
1	6435097.15	660626.03
2	6434996.66	660771.39
3	6434782.30	660609.55
4	6434946.66	660420.56
5	6435023.06	660526.86
6	6435072.52	660562.80

Mäeeraldise pindala 5.58 ha

LEPPEMÄRGID:

	Mäeeraldise piir, piiripunkt ja selle number
	Teenindusmaa piir, piiripunkt ja selle nr
	Katastrirüksuse piir, nimi ja tunnus
	Ploki piir ja number
	aR - aktiivne reservvaru
	aT - aktiivne tarbevaru
	Geoloogilise läbilõike joon
	Maapinna reljeefi samakõrgusjoon, abs m
	Mäeeraldise lamami samakõrgusjoon, abs m
	Maaparandussüsteemi maa-ala
	Elektripaigaldise kaitsevöönd
	Kaevandamis jäetava nõlva alumine piir (Ülemine kattub mäeeraldise piiriga)
	Geoloogiline puurauk
	Geoloogiline kaevand
	uuringupunkti number
	suudme kõrgus, abs m
	Mäeeraldise lamami kõrgus, abs m
	kattekihli paksus, m
	kasuliku kihi paksus, m

\* Seal, kus kaevandi kohale on hiljem ka puurauk rajatud, on näidatud vaid kaevandi tingimärgi. Uuringupunkti nimes on sel juhul näidatud nii kaevandi kui puuraugu number.

\* Tänu tähistatud kõrguseid ei ole lamami mudeldamisel kasutatud Nõlvapuhastuse juures ei ole lamamite kõrguseid antud, sest sisuliselt jätkub uuringupunkt nõlva jalani.

MÄRKUSED:

- Koordinaadid L-Est'97 süsteemis, kõrgused EH2000 süsteemis.
- Mõõdistamise lähtekoordinaadid ja kõrgused Trimble VRS Now püsijamade võrk.
- Katastrirüksuse piirid laetud alla Maa-ameti geoportaalist 01.06.2023. a.
- Kitsenduste ja maardla andmed laetud alla Maa-ameti geoportaalist 01.06.2023. a.
- Asendiskeemi aluseks on Maa-ameti põhikaart.
- Puude kõrguse ja läbimõõdu info pärineb Metsaportaalist.

 OÜ J.Viru Markseiderbüroo Tel: 634 4552 E-post: info@vmb.ee	Põlva maakond, Kanepi vald <b>KORJUSMÄE III LIIVAKARJÄÄR</b>	Gr lisa 1 Töö nr 23117
	<b>MÄEERLASE PLAAN</b>	Mõõtka: 1:1000 Formaat A1
Koostas Tauri Põldema	Tallinn	Koostatud: 12.06.2023
Joonestas Tauri Põldema	Tallinn	
Kinnitas Tõnis Kattel	Tallinn	

Joonmõõtkava:  
0 50 m