


Isikliku kasutusõiguse ala plaan
Lääne maakond, Lääne-Nigula vald, Saunja küla, 16106 Ants Laikmaa muuseumi tee
kinnistu, reg. nr 10774650, katastritunnus 55201:001:0112
M 1:500

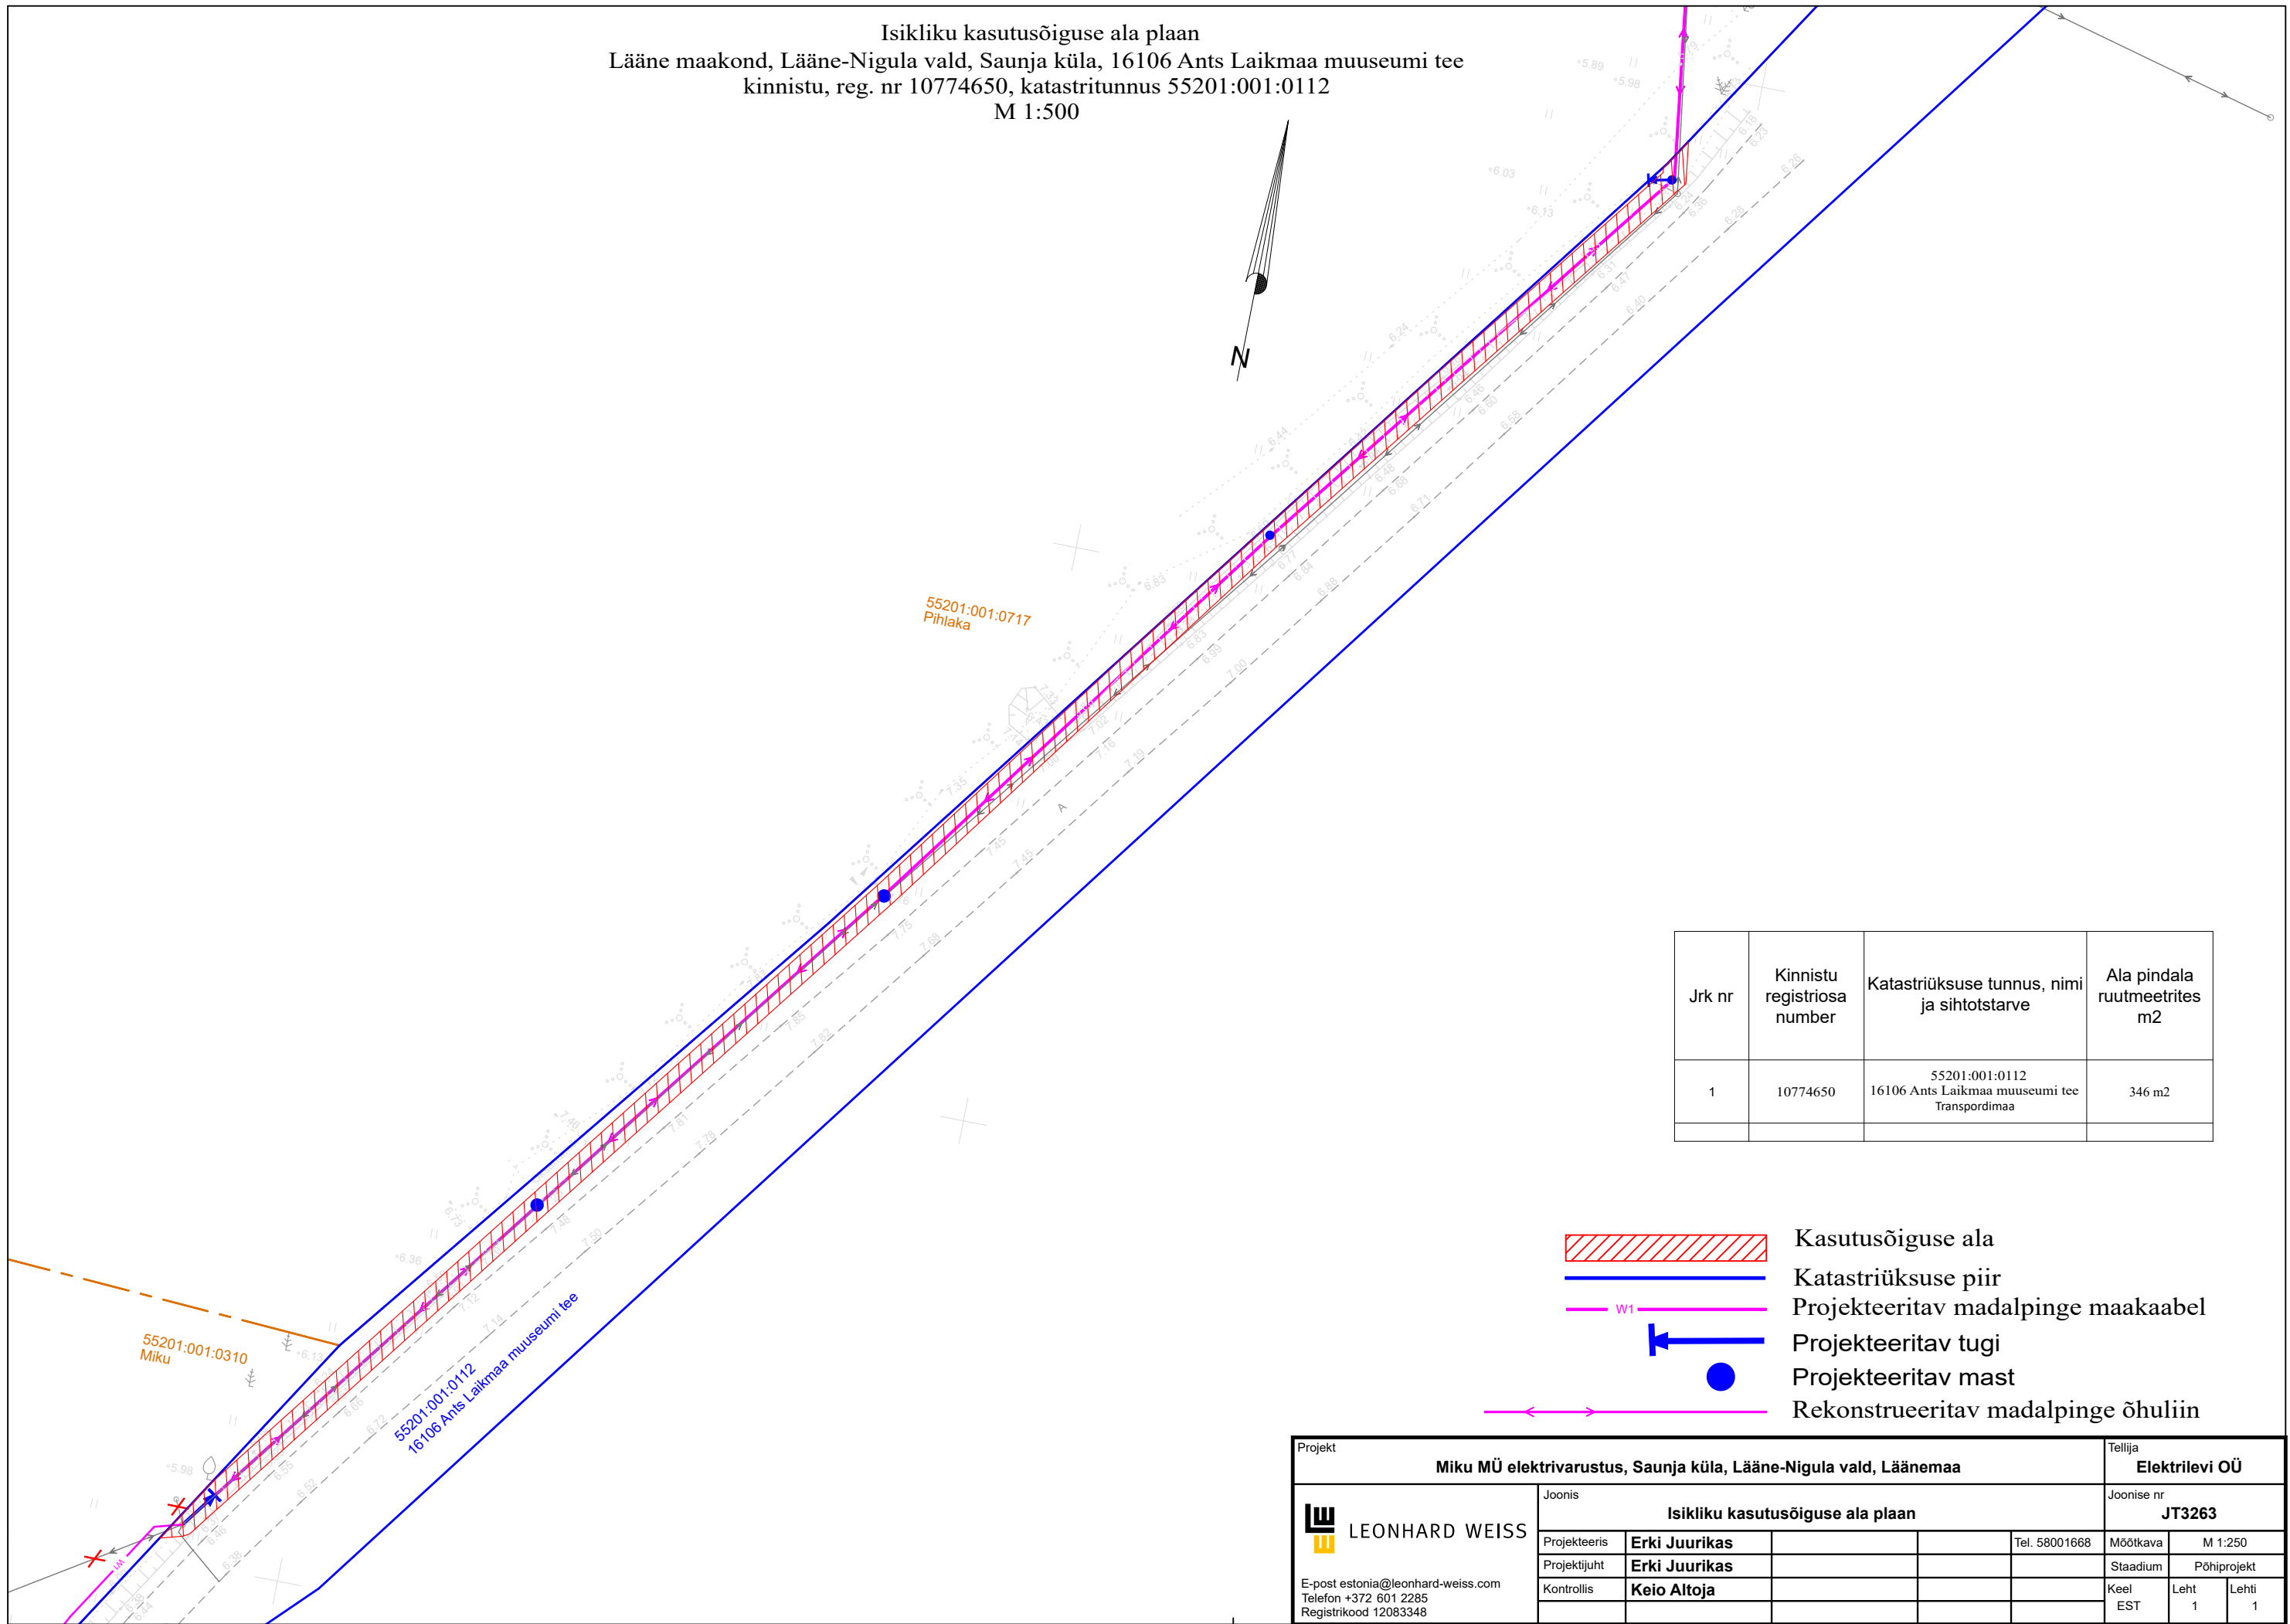

Jrk nr	Kinnistu registriosa number	Katastriüksuse tunnus, nimi ja sihtotstarve	Ala pindala ruutmeetrites m2
1	10774650	55201:001:0112 16106 Ants Laikmaa muuseumi tee Transpordimaa	346 m2

- Kasutusõiguse ala

Katastriüksuse piir

Projekteeritav madalpinge maakaabel

Projekteeritav tugi

Projekteeritav mast

Rekonstrueeritav madalpinge õhuliin

Projekt					Tellija		
Miku MÜ elektrivarustus, Saunja küla, Lääne-Nigula vald, Läänemaa					Elektrilevi OÜ		
<div><div></div><div>LEONHARD WEISS</div><div>E-post estonia@leonhard-weiss.com</div><div>Telefon +372 601 2285</div><div>Registrikood 12083348</div></div>	Joonis				Joonise nr		
	Isikliku kasutusõiguse ala plaan				JT3263		
	Projekteeris	Erki Juurikas		Tel. 58001668	Möötkava	M 1:250	
	Projekti juht	Erki Juurikas			Staadium	Põhiprojekt	
	Kontrollis	Keio Altoja			Keel	Leht	Lehti
					EST	1	1