


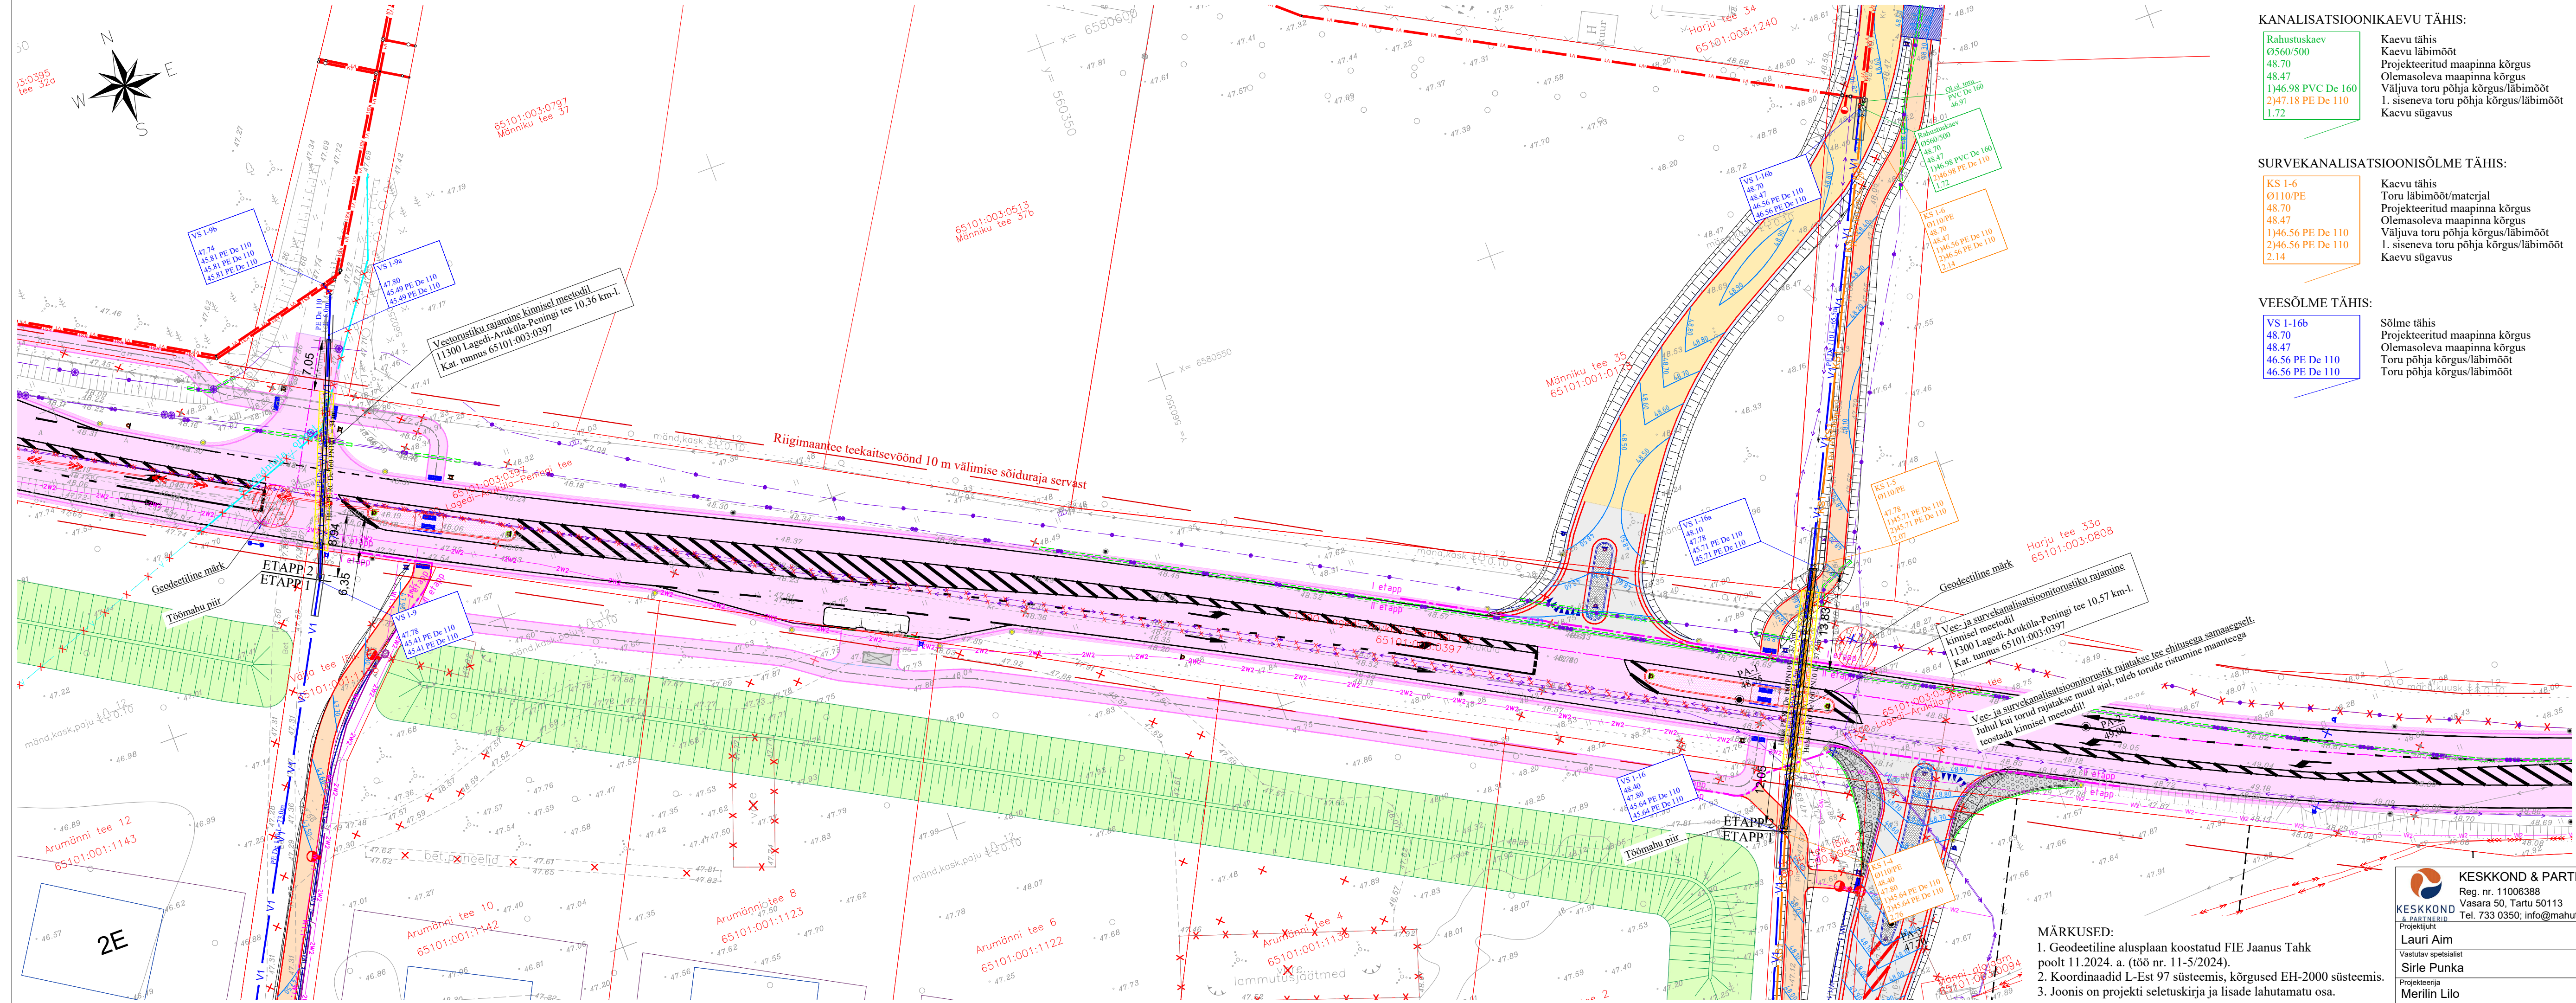

KANALISATSIIOONIKAEVU TÄHIS:

Rahustuskäev
Ø560/500
48.70
48.47
1)46.98 PVC De 160
2)47.18 PE De 110
1.72

Kaevu tähis
Kaevu läbimõõt
Projekteeritud maapinna kõrgus
Olemasoleva maapinna kõrgus
Väljuva toru põhja kõrgus/läbimõõt
1. siseneva toru põhja kõrgus/läbimõõt
Kaevu sügavus

SURVEKANALISATSIIOONISÕLME TÄHIS:

KS 1-6
Ø110/PE
48.70
48.47
1)46.56 PE De 110
2)46.56 PE De 110
2.14

Kaevu tähis
Toru läbimõõt/materjal
Projekteeritud maapinna kõrgus
Olemasoleva maapinna kõrgus
Väljuva toru põhja kõrgus/läbimõõt
1. siseneva toru põhja kõrgus/läbimõõt
Kaevu sügavus

VEESÕLME TÄHIS:

VS 1-16b
48.70
48.47
46.56 PE De 110
46.56 PE De 110

Sõlme tähis
Projekteeritud maapinna kõrgus
Olemasoleva maapinna kõrgus
Toru põhja kõrgus/läbimõõt
Toru põhja kõrgus/läbimõõt

LEPPEMÄRGID:

- Katastrirõhkuse piir
- Olemasolev veetorustik
- Olemasolev madalpinge õhuliin
- Olemasolev kõrgepingekaabel
- Olemasolev madalpingekaabel
- Olemasolev sidekaabel
- Olemasolev valguskaabel
- Projekteeritud veetorustik
- Projekteeritud isevooline kanalisatsioonitorustik
- Projekteeritud survekanaliseerimistehnikat
- Geodeetilise märgi kaitsevöönd
- Toru soojustamine
- Kasutusest väljajäät torustik
- Likvideeritav objekt
- Projekteeritud siiber
- Kaeviku serv
- Torustike rajamine kinnisel meetodil
- Hülss
- Torustike servituudiala

AS Viimsi Keesvõtte poolt koostatud tööprojekt (töö nr. 2024-028)

- V1 Projekteeritud veetorustik
- K1 Projekteeritud isevooline kanalisatsioonitorustik
- KS1 Projekteeritud survekanaliseerimistehnikat

Skepast & Puhkim OÜ poolt koostatud detailplaneering (töö nr. 2019-0101)

- 2W2 Planeeritud keskpingsed kaabel
- 2W1 Planeeritud madalpinged kaabel
- W1.1 Planeeritud tänavavalgustuskaabel

Infrada OÜ poolt projekteeritud eelprojekt (töö nr. 25001-1)

- Projekteeritud katte serv
- Projekteeritud liiklusmärk/konsol
- Projekteeritud müraavall
- Projekteeritud sõidutee asfaltbetoonkatte/freespurukate
- Projekteeritud jalgrattasõidutee asfaltbetoonkatte
- Projekteeritud tugipeenar
- Projekteeritud haljasala või taastamine
- Projekteeritud betoonkivisillutus
- Projekteeritud horisontaal ja kõrgusarv

Infrada OÜ poolt projekteeritav eelprojekt (töö nr. 25001-2)

- Projekteeritav katte serv
- Projekteeritav tee

MÄRKUSED:

- Geodeetiline alusplaan koostatud FIE Jaanus Tahk poolt 11.2024. a. (töö nr. 11-5/2024).
- Koordinaadid L-Est 97 süsteemis, kõrgused EH-2000 süsteemis.
- Joonis on projekti seletuskirja ja lisade lahutamatu osa.

KESKKOND & PARTNERID OÜ
Reg. nr. 11006388
Vasara 50, Tartu 50113
Tel. 733 0350; info@mahutid.ee

Projektant
Lauri Aim
Vastutav spetsialist
Sirle Punka
Projekteerija
Merilin Lilo

Tellija	Arumäni OÜ	Töö nr.	017/2025
Projekt	Aruküla alevikus Linnaku maaüskuse planeeringuala vee- ja kanalisatsioonitorustikud. Etapp II	Aruküla alevik Raasiku vald Harjumaa	
Joonis	Torustike asendiplaan	Staadium Põhiprojekt	
Fail	0172025_PP	Kuupäev	14.08.2026
Moot	1:500		
Joonis	AS-4-01		