ISIKLIKU KASUTUSÕIGUSE ALA ASENDISKEEM
Lääne-Harju vald, Laulasmaa küla, 11397 Klooga aiandusühistu tee
Katastritunnus, 29503:024:0001
Reg 9626550, M1:250

Jrk nr.	IKÕ ala Pos nr. (plaanil)	Kinnistu registriosa number	Katastriüksuse tunnus, nimi ja sihtotstarve	Asukoht riigitee (nr ja nimi) suhtes (lõigu algus ja lõpp km)	Ala pindala ruutmeetrites m2
1	Pos 1	9626550	29503:024:0001; 11397 Klooga aiandusühistu tee; transpordimaa	11397 Klooga aiandusühistu tee; KM 1.26	8

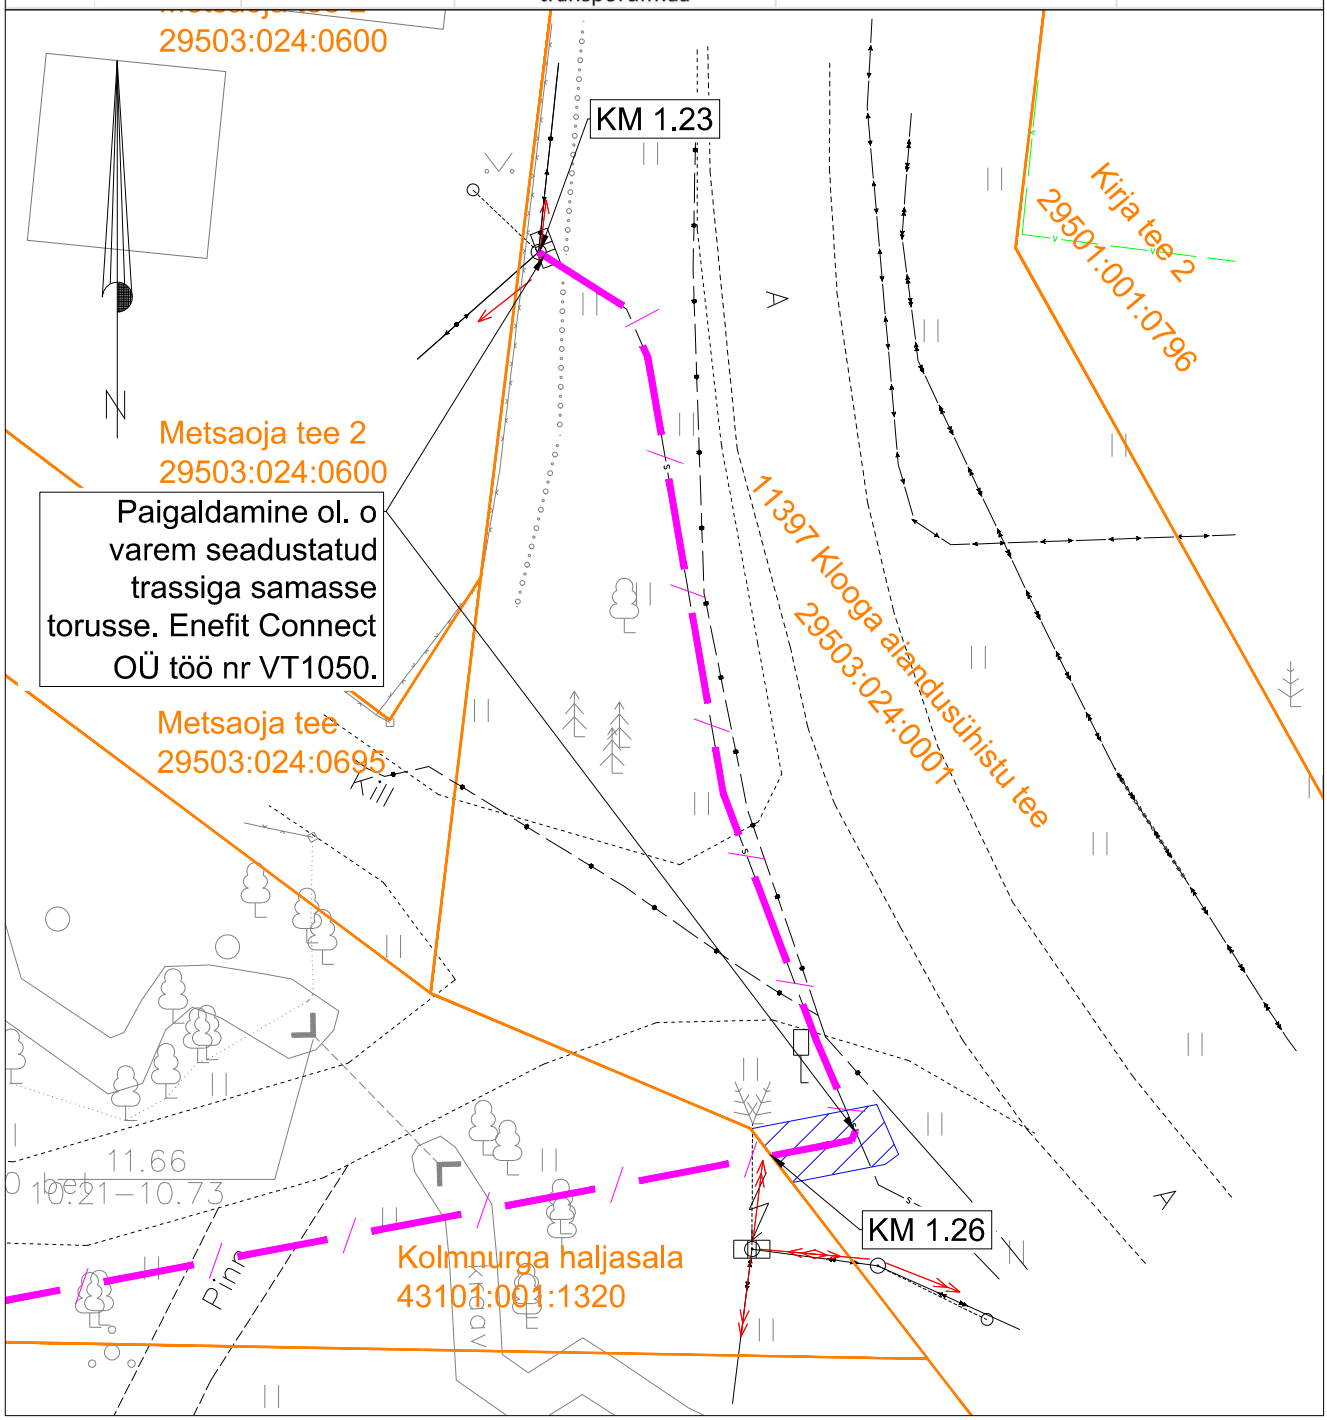

Kinnistu piir

Lisatav kasutusõiguse ala ca 8 m²

TINGMÄRGID ASENDIPLAANIL:

Projekteeritud side magistraal maasisene

Koostaja: Andreas Kärp
Stromtec OÜ eelprojekt töö nr 21-158 "VT1722 Laulasmaa fiiberoptilise side operaatorineutraalse magistraalvõrgu rajamine"