


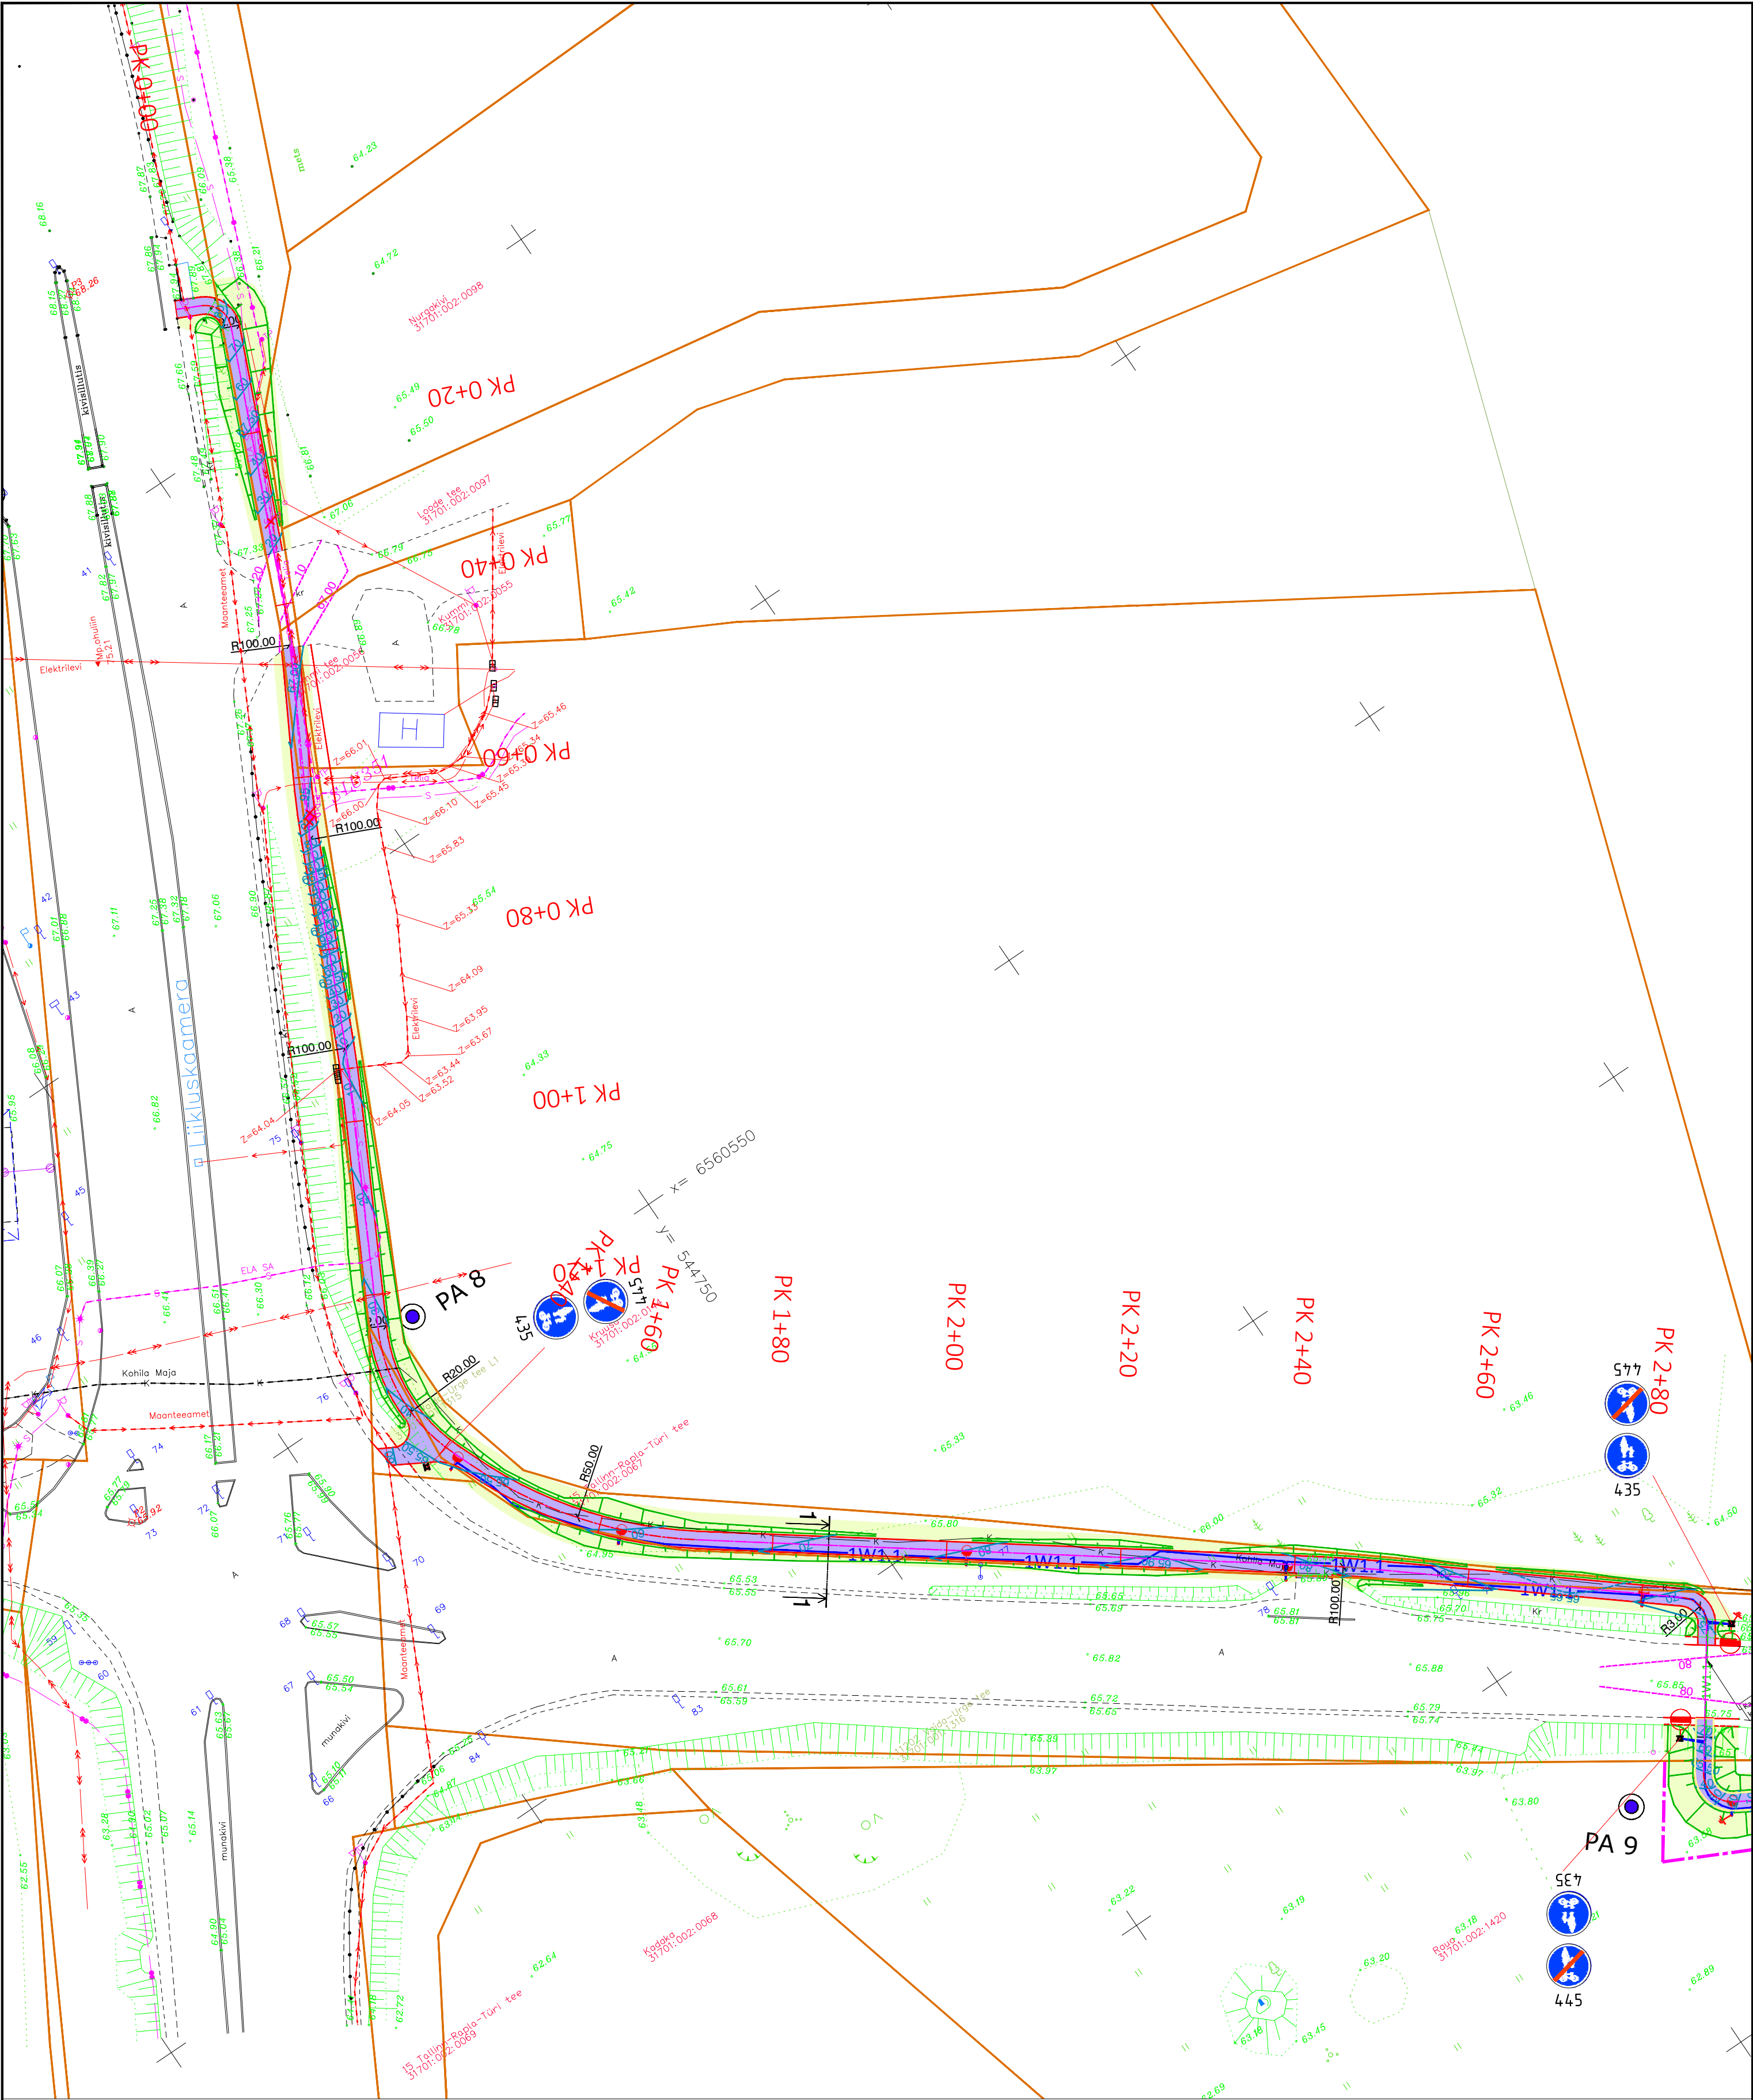

Geoluse koostaja: Reaalprojekt		Geoluse töö nr: G21045		Möödistamise aeg: märts 2021	
viavelo INSENERIBÜROO		TELLIJA Kohalial Vallavalitsus			
		PROJEKT Urge-Prillimäe-Salutaaguse kergliiklustee			
		OBJEKT Riigitee nr 11202 Urge-Vaida, Rapla maakond			
PROJEKTEERIS	VASTUTAV	STAADIUM	JOONISE NIMI		TÖÖ NR
L. Künnapuu	R. Mäe	Põhiprojekt	Asendiplaan		1721
		KUUP.	MÕÖTKAVA	JOONISE NR	REV
		26-Apr-21	1:500	4-01	0
ViaVelo Inseneribüroo OÜ, reg.kood 11712139; Magasini 29a-18, 10138 Tallinn; Tel: 5172182, info@viavelo.ee; www.viavelo.ee; MTR: EEK001192, EPE001115, ELK000063, EEP003424					