


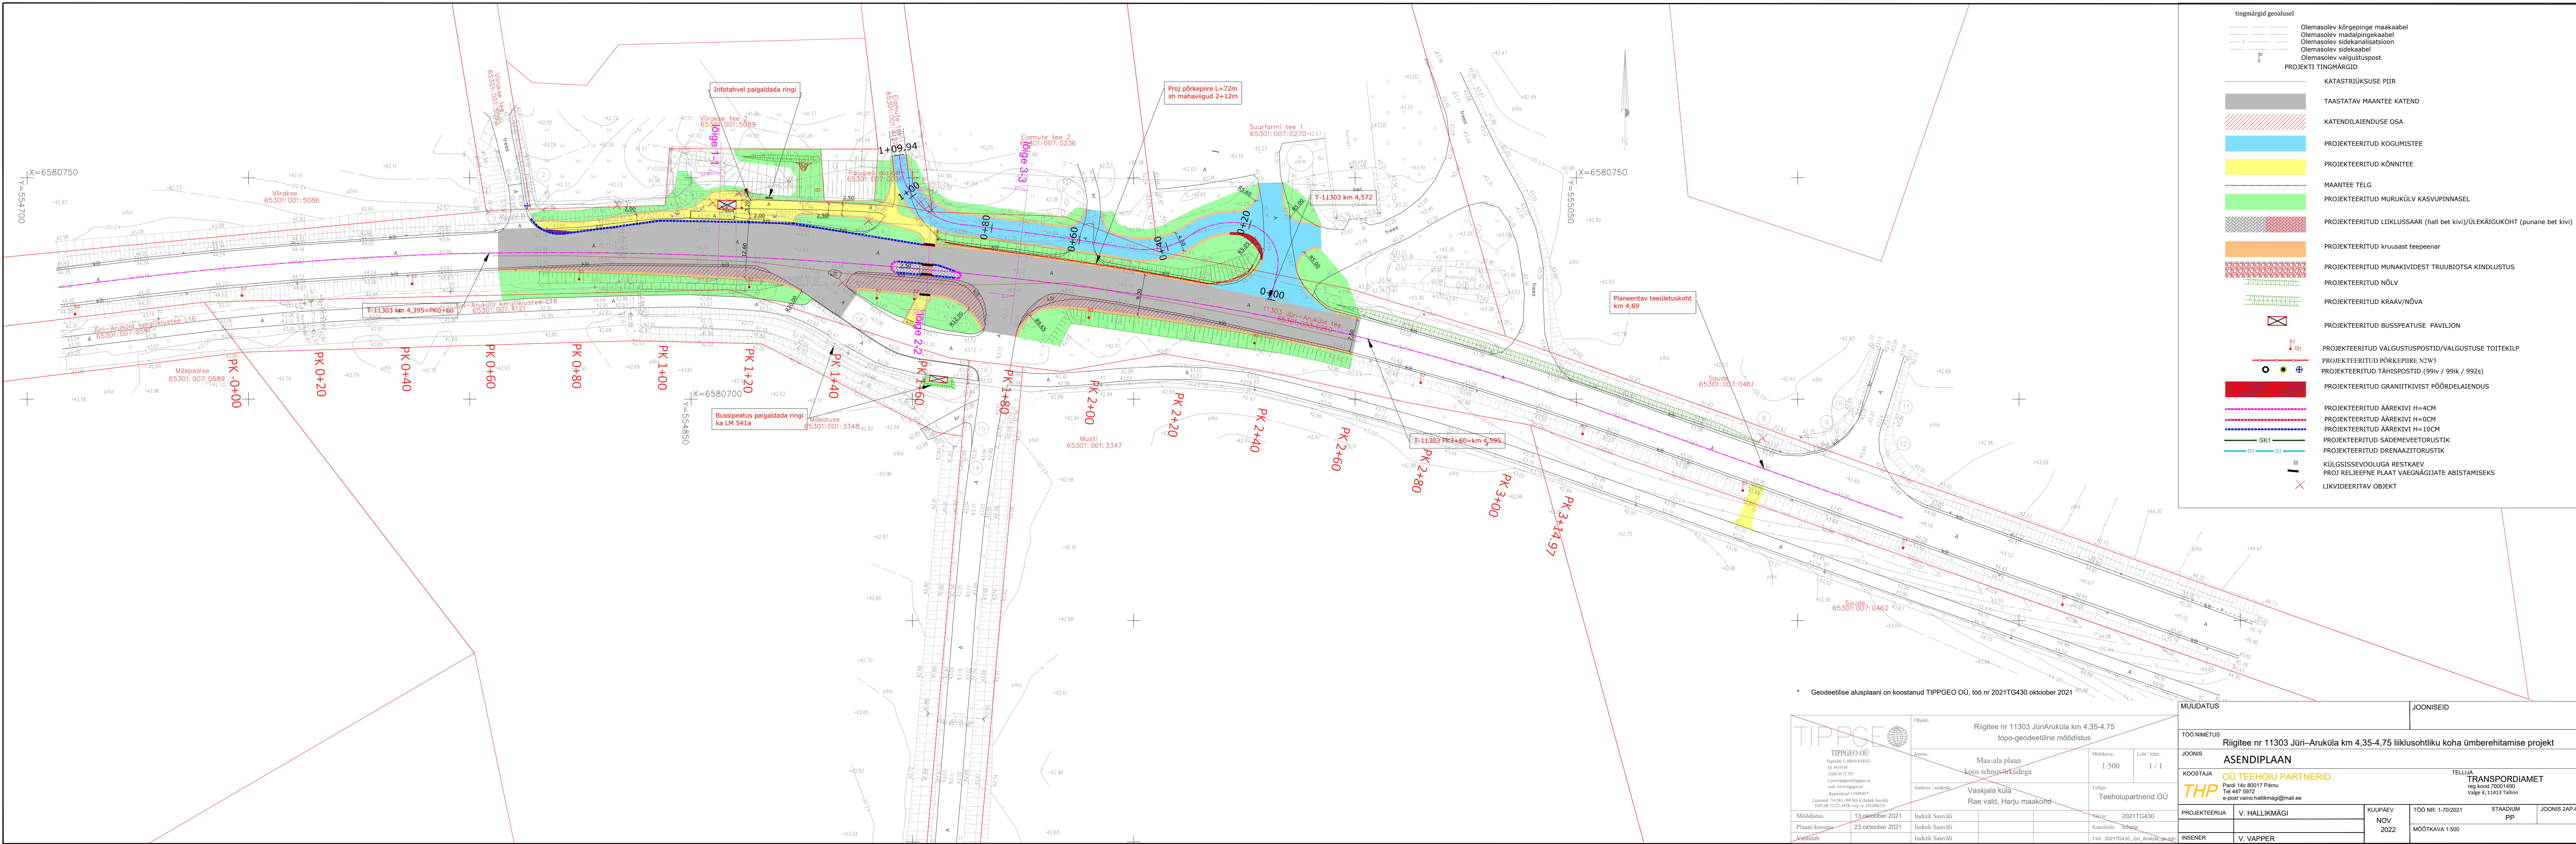

tingimärgid geolusel

- Olemasolev kõrgepinge maakaabel
- Olemasolev madalpingekaabel
- Olemasolev sidekanalisatsioon
- Olemasolev sidekaabel
- Olemasolev valgustuspost

PROJEKTI TINGIMÄRGID

- KATASTRIOKSUSE PIIR
- TAASTATAV MAANTEE KATEND
- KATENDLAIENDUSE OSA
- PROJEKTEERITUD KOGUMISTEE
- PROJEKTEERITUD KÕNNITEE
- MAANTEE TELG
- PROJEKTEERITUD MURUKÜLV KASVUPINNASEL
- PROJEKTEERITUD LIIKLUSAAR (halli bet kivi)/ÜLEKÄIGUKOHT (punane bet kivi)
- PROJEKTEERITUD KRUUSAST TEEPENAR
- PROJEKTEERITUD MUNAKIVIST TRUUBIOTSIA KINDLUSTUS
- PROJEKTEERITUD NÕLV
- PROJEKTEERITUD KRAAV/NÕVA
- PROJEKTEERITUD BUSSPEATUSE PAVILJON
- PROJEKTEERITUD VALGUSTUSPOSTID/VALGUSTUSE TOITEKILP
- PROJEKTEERITUD PÖRKEPIIRE N2W5
- PROJEKTEERITUD TÄHISPOSTID (99iv / 99ik / 992s)
- PROJEKTEERITUD GRANIITKIVIST PÖÖRLAIENDUS
- PROJEKTEERITUD ÄÄREKIVI H=4CM
- PROJEKTEERITUD ÄÄREKIVI H=0CM
- PROJEKTEERITUD ÄÄREKIVI H=10CM
- PROJEKTEERITUD SADEMEVEETORUSTIK
- PROJEKTEERITUD DRENAAZITORUSTIK
- KÜLGISISSEVOOLUGA RESTKAEV
- PROJ RELJEEFNE PLAT VAEGNÄGIJATE ABISTAMISEKS
- LIKVIDEERITAV OBJEKT

Geodeetilise alusplaani on koostanud TIPPGEO OÜ, lts nr 2021TG430 oktoober 2021

TIPPGEO OÜ

Pärnula 5, 80010 PÄRNÜ

tel: 4641460

GSM 50 12 795

e-post: tippgeo@tippgeo.ee

www: www.tippgeo.ee

Registrikood 11949457

Lisand: 714 MA, 919 MA, 4 (Jätku Savili)

ENITAK 1112, MRP, reg nr: E00000119

Mõõdistas

13. oktoober 2021

Indrek Sauvili

Plaan koostas

23. oktoober 2021

Indrek Sauvili

Võistutab

Indrek Sauvili

Objekt:

Riigitee nr 11303 Jüri-Aruküla km 4,35-4,75

topo-geodeetiline mõõdistus

Joonis:

Maa-ala plaan

koos tehnikavõrkudega

Andress / suukoh:

Vaskjala küla

Rae vald, Harju maakond

Tõlge:

Teehoiupartnerid OÜ

Mõõdaka:

1:500

Leht / lehti:

1 / 1

Projekt:

2021TG430

Kaardileht:

Tehet

Faht:

2021TG430_Juri_Arukyla_04.dgn

MUUDATUS		JOONISEID			
TOO NIMETUS					
Riigitee nr 11303 Jüri-Aruküla km 4,35-4,75 liiklusohutiku koha ümberehitamise projekt					
JOONIS					
ASENDIPLAAN					
KOOSTAJA		TELLJA			
OÜ TEEHOIU PARTNERID		TRANSPORDIAMET			
Pardi 14c 80017 Pärnu		reg kood 70001490			
Tel 447 5972		Valge 4, 11413 Tallinn			
e-post: vaino.hallikmaki@mail.ee					
PROJEKTEERIJ	V. HALLIKMÄGI	KUUPÄEV	TOO NR: 1-70/2021		
NOV		2022	STADIUM		
MOOTKAVA 1:500	PP		JOONIS 2AP-01		
INSENER	V. VAPPER				