


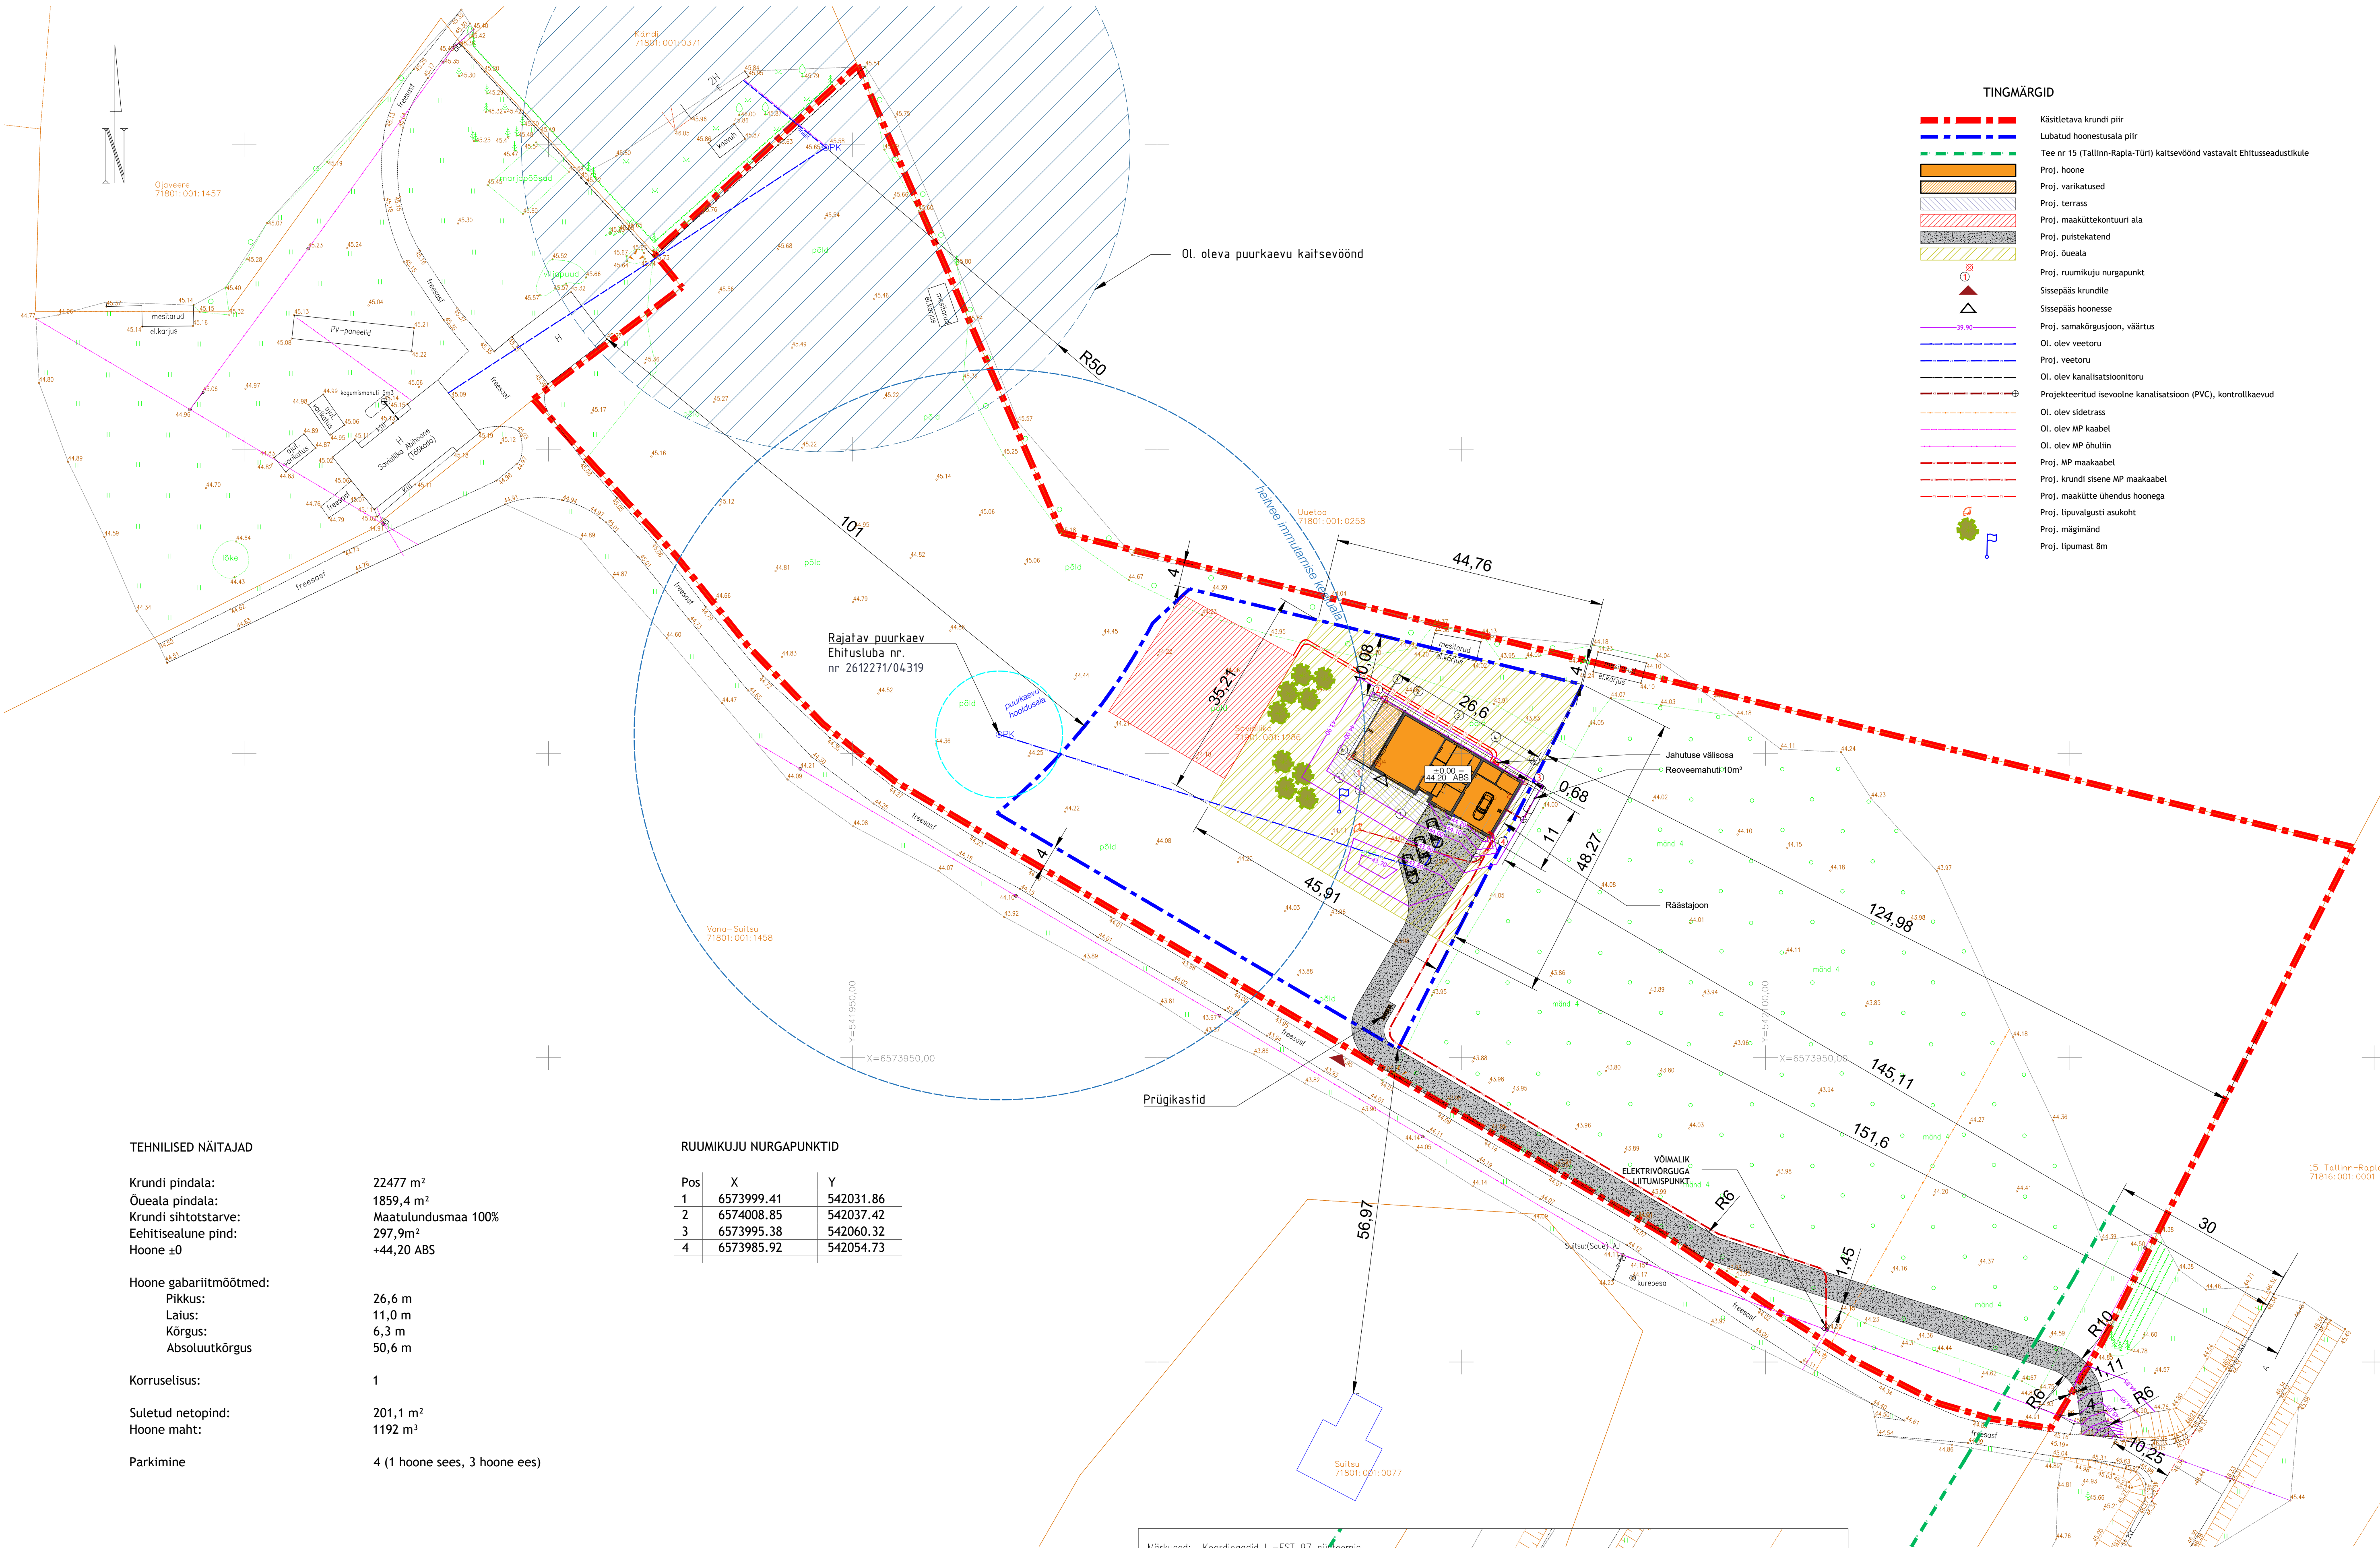

TEHNILISED NÄITAJAD

Krundi pindala: 22477 m<sup>2</sup>  
Õueala pindala: 1859,4 m<sup>2</sup>  
Krundi sihtotstarve: Maatulundusmaa 100%  
Eehitisealune pind: 297,9m<sup>2</sup>  
Hoone ±0: +44,20 ABS

Hoone gabariitmõõtmed:  
Pikkus: 26,6 m  
Laius: 11,0 m  
Kõrgus: 6,3 m  
Absoluutkõrgus: 50,6 m

Korruiselisus: 1

Suletud netopind: 201,1 m<sup>2</sup>  
Hoone maht: 1192 m<sup>3</sup>

Parkimine: 4 (1 hoone sees, 3 hoone ees)

RUUMIKUJU NURGAPUNKTID

| Pos | X          | Y         |
|-----|------------|-----------|
| 1   | 6573999.41 | 542031.86 |
| 2   | 6574008.85 | 542037.42 |
| 3   | 6573995.38 | 542060.32 |
| 4   | 6573985.92 | 542054.73 |

Märkused: Koordinaadid L.-EST 97 süsteemis  
Kõrgused EH2000 süsteemis

Saviallika katastriüksuse topo-geodeetiline plaan

Harju maakond Saku vald Saustinõmme küla

KOSE MAAKORRALDUSE OÜ

reg. 10037895 Pikk 22 Kose 75101 Harjumaa  
tel. 60 36 337 EEG000077 EEP002384

Juhataja A.Saar

Teostaja E.Kaaret

16.03.2026

Joonis

Jooniseid

1

TÜÜ

NR.

1793-03.26

M 1:500

Arhitektuurstuudio Märg OÜ, Jõhvi 20-1, Tebasalu, Harju maakond. e-post: print@studiomark.ee, tel: +372 507 3784, reg. nr. 11068308, EEP001991

Tellija: Eramu

Objekt: Saviallika, Saustinõmme küla, Saku vald, Harju maakond

Joonis: Asendiplaan

Vastutav spetsialist: Priit Hamer, kutsetunnistus nr. 155240

Projekteeris: Priit Hamer

Fail: SVLK26\_EP\_AR-4-102\_v03\_Asendiplaan.dwg

Kuupäev: 25.08.2026

Too nr: SVLK26

Staadium: EELPROJEKT

Joonise nr: EP\_AR-4-102

Mõõtka: 1:500/A1

Kuupäev: 25.08.2026