






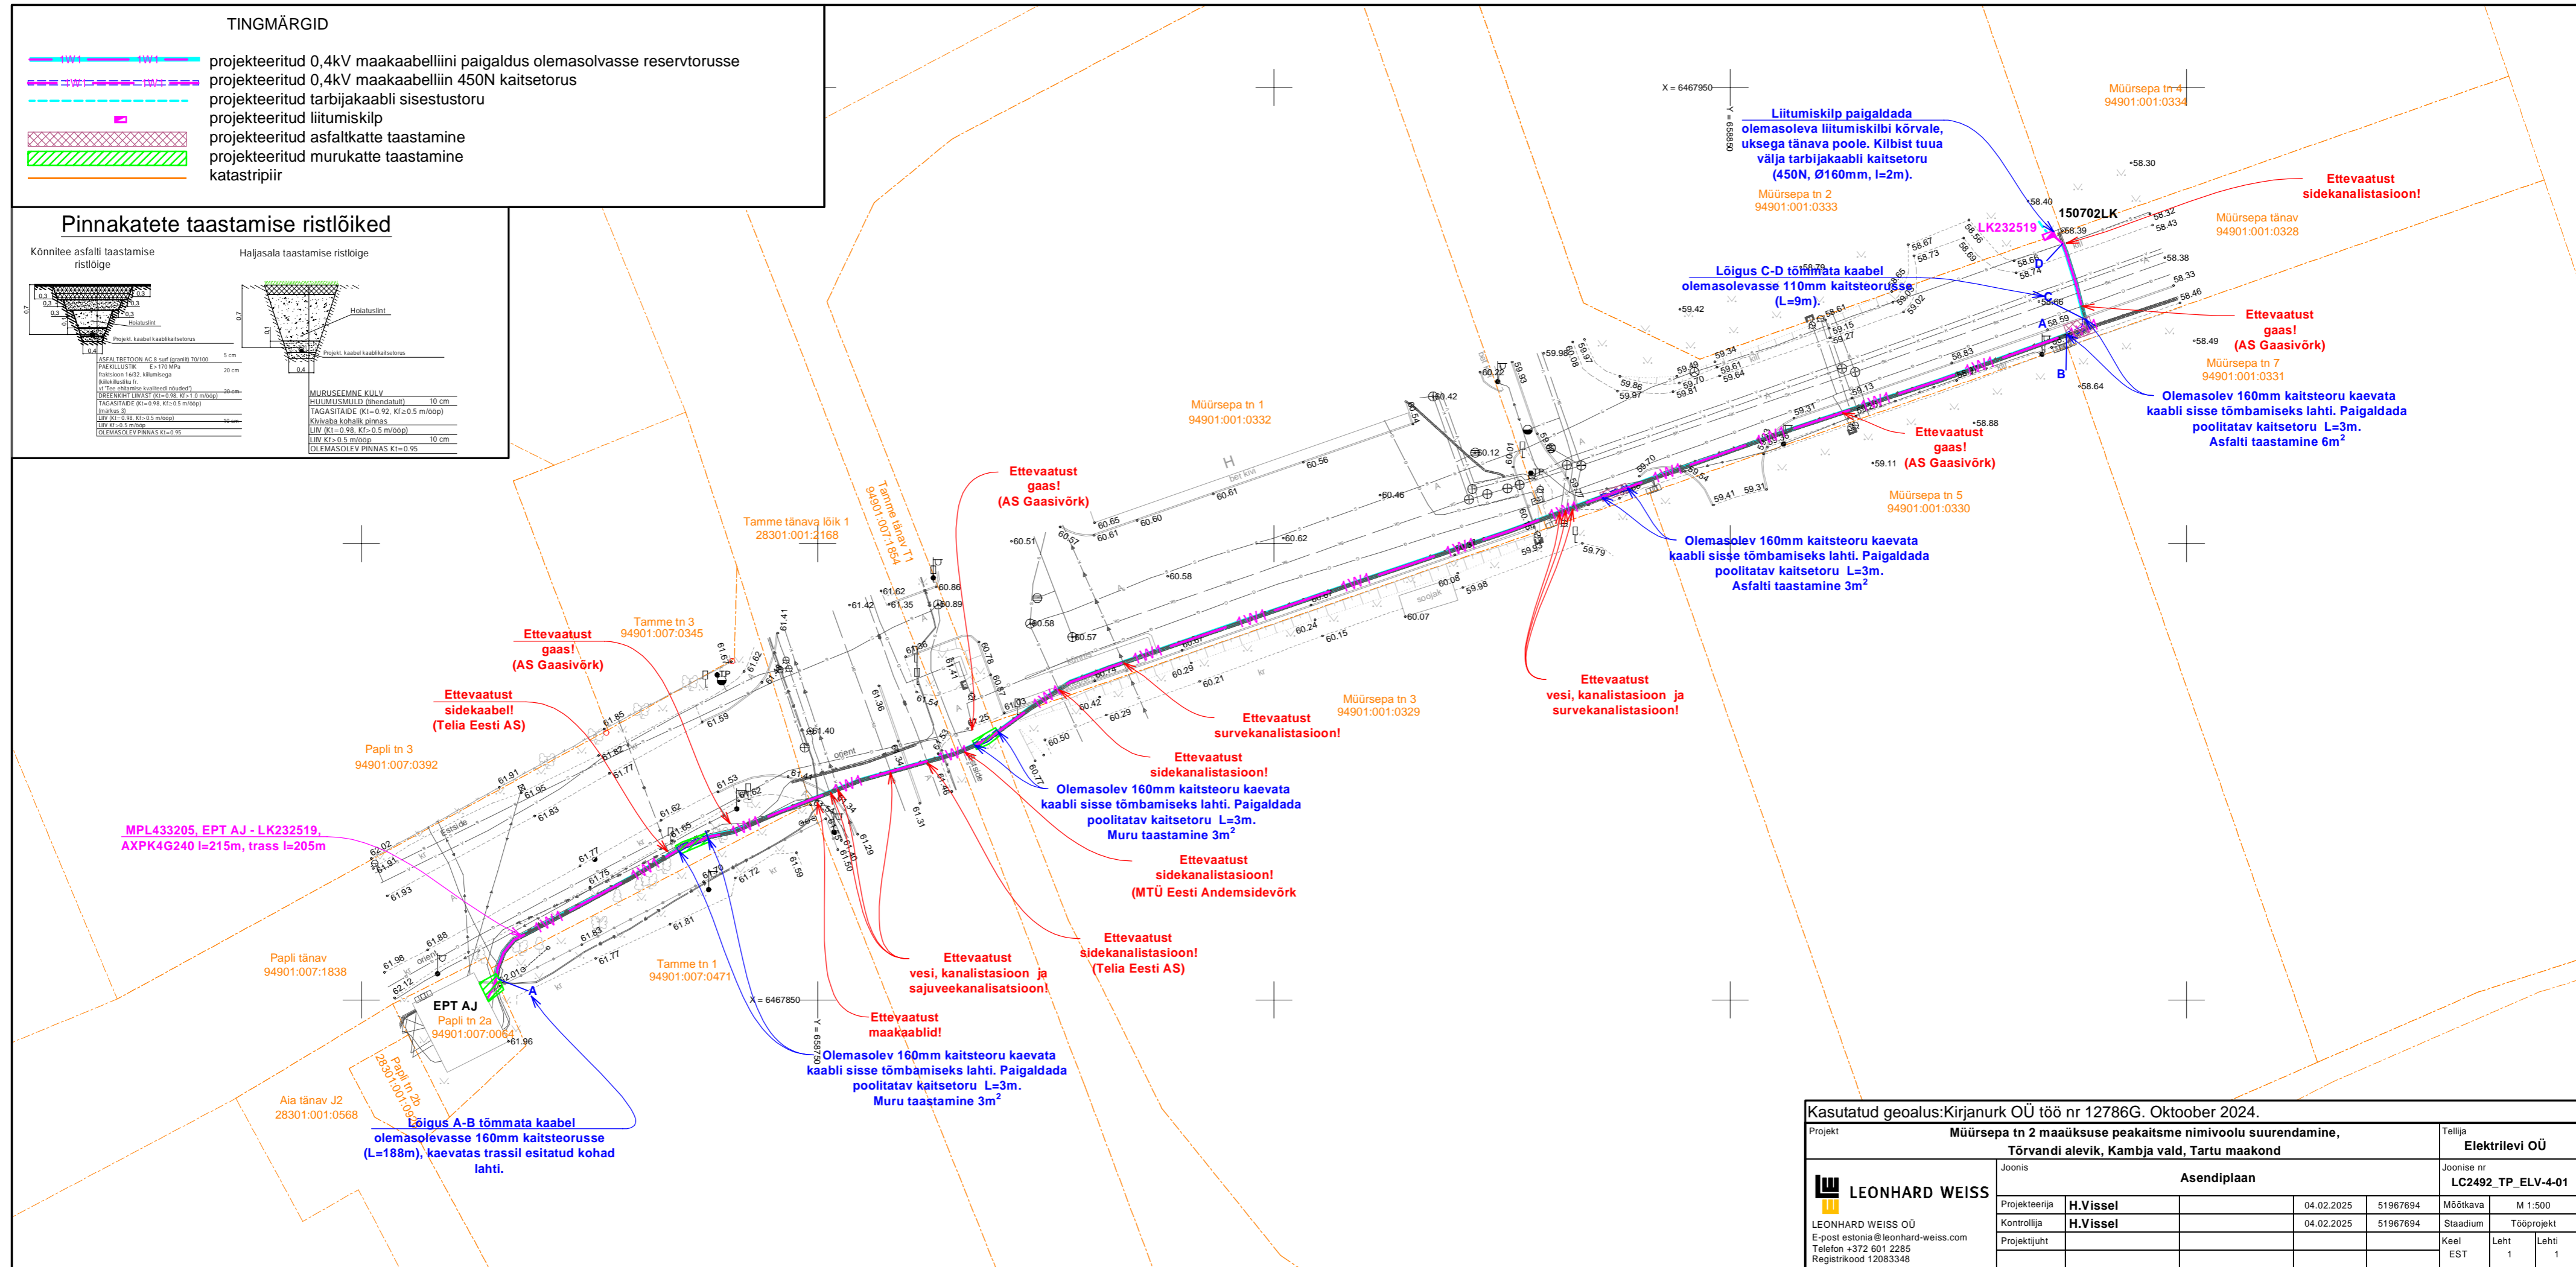
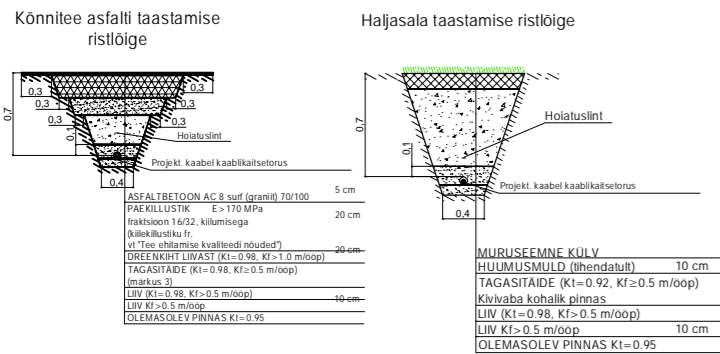


TINGMÄRGID

-  projekteeritud 0,4kV maakaabelliini paigaldus olemasolvasse reservtorusse
-  projekteeritud 0,4kV maakaabelliin 450N kaitsetorus
-  projekteeritud tarbijakaabli sisestorus
-  projekteeritud liitumiskilp
-  projekteeritud asfaltkatte taastamine
-  projekteeritud murukatte taastamine
-  katastripiir

Pinnakatete taastamise ristlõiked



Kasutatud geolus: Kirjanurk OÜ töö nr 12786G. Oktoober 2024.

Projekt Mürsepa tn 2 maaüksuse peakaitse nimivoolu suurendamine, Tõrvandi alevik, Kambja vald, Tartu maakond				Tellija Elektrilevi OÜ	
Joonis Asendiplaan				Joonise nr LC2492_TP_ELV-4-01	
Projekteerija	H.Vissel	04.02.2025	51967694	Mõõtkaava	M 1:500
Kontrollija	H.Vissel	04.02.2025	51967694	Staadium	Tööprojekt
Projektijuht				Keel	Leht Lehti
LEONHARD WEISS E-post estonia@leonhard-weiss.com Telefon +372 601 2285 Registrikood 12083348				EST	1 1