


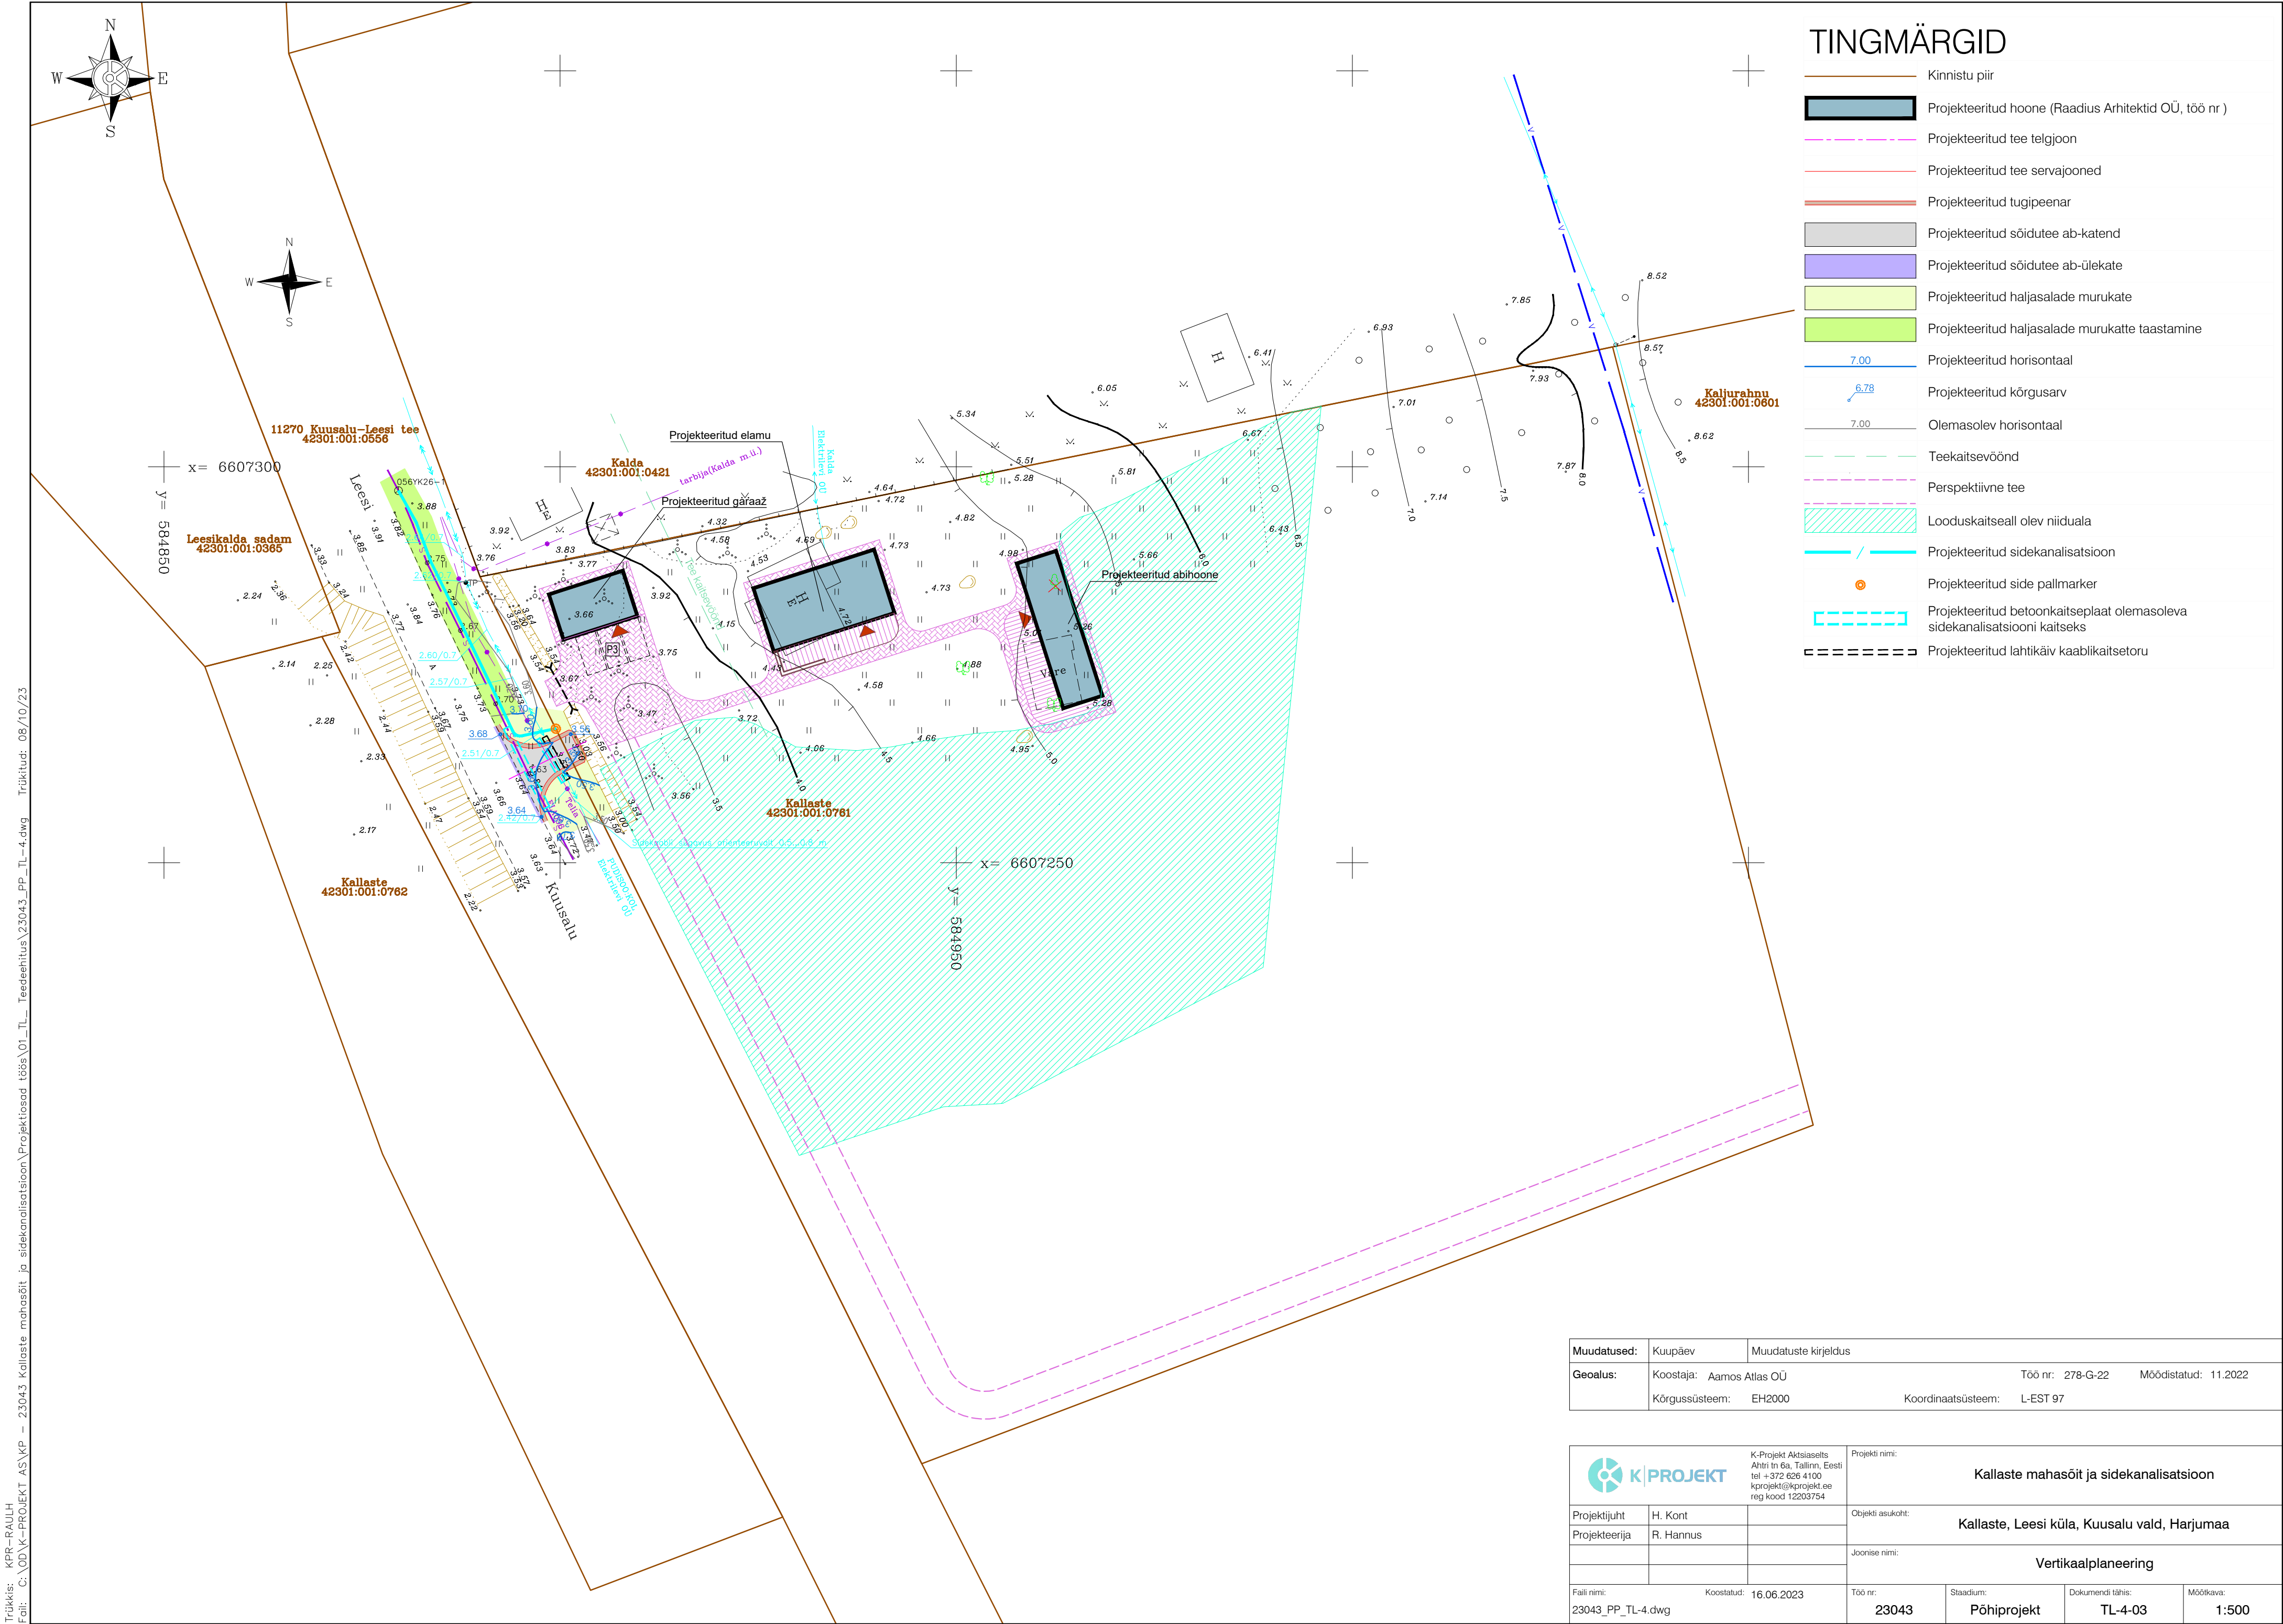

Muudatused:	Kuupäev	Muudatuste kirjeldus
Geoalus:	Koostaja: Aamos Atlas OÜ	Töö nr: 278-G-22 Mõõdistatud: 11.2022
	Kõrgussüsteem: EH2000	Koordinaatsüsteem: L-EST 97

 K-Projekt Aktsiaselts Ahtri tn 6a, Tallinn, Eesti tel +372 626 4100 kprojekt@kprojekt.ee reg kood 12203754		Projekti nimi: Kallaste mahasõit ja sidekanalisatsioon	
Projekti juht	H. Kont	Objekti asukoht:	Kallaste, Leesi küla, Kuusalu vald, Harjumaa
Projekteerija	R. Hannus	Joonise nimi:	Vertikaalplaneering
Faili nimi: 23043_PP_TL-4.dwg		Töö nr: 23043	Staadium: Põhiprojekt
Koostatud: 16.06.2023		Dokumendi tähtis: TL-4-03	Mõõtkava: 1:500