




# Ristlõige 1-1

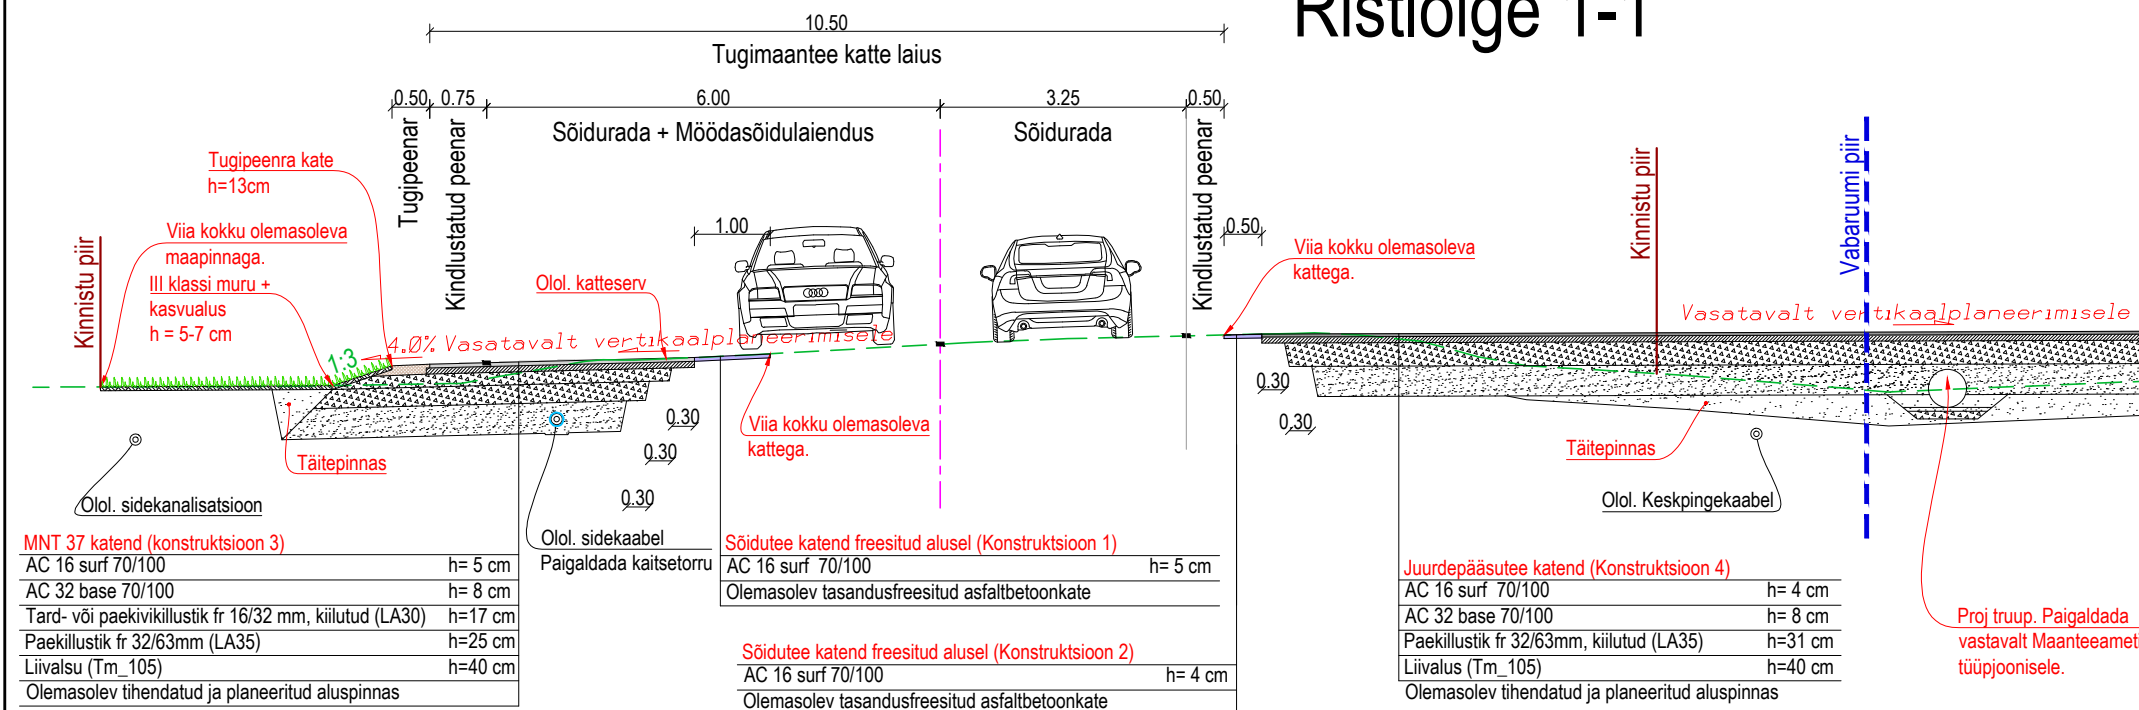

# Ristlõige 2-2

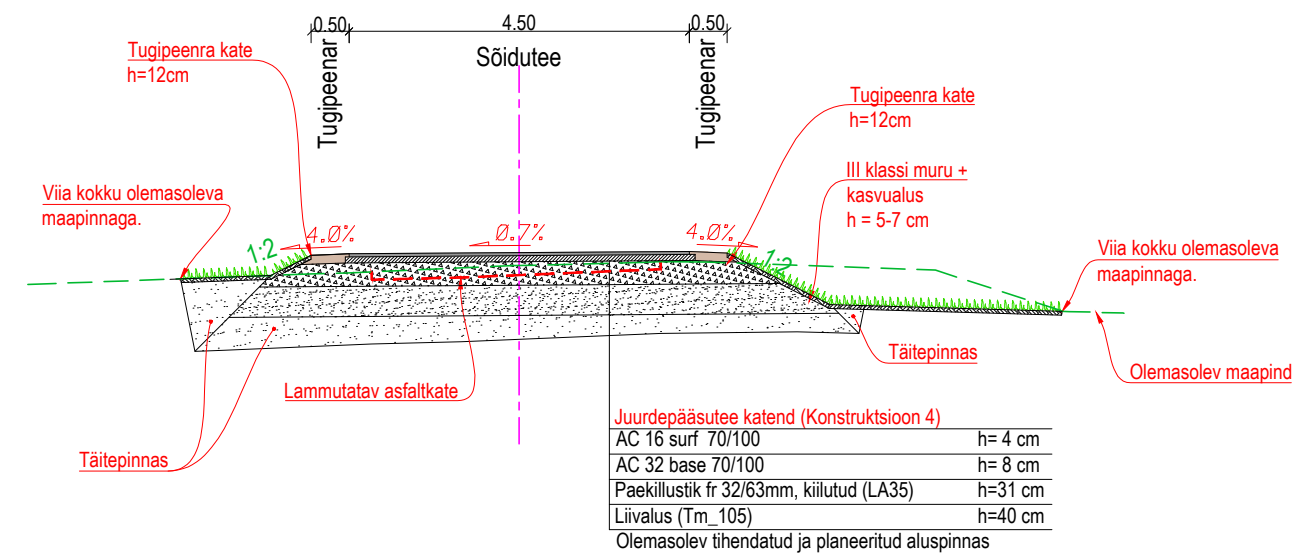

# Ristlõige 4-4

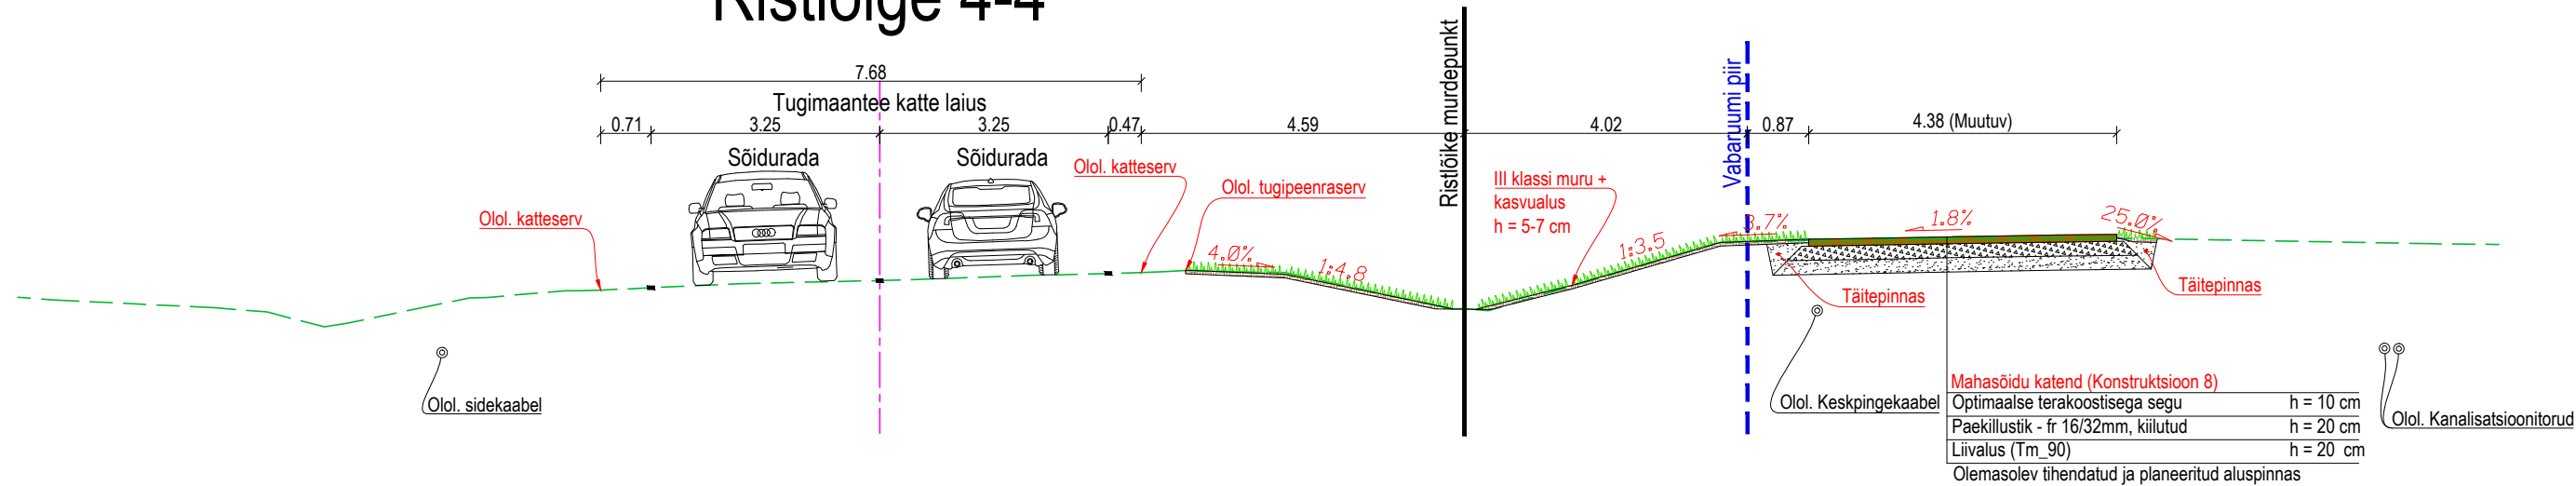

# Ristlõige 3-3

