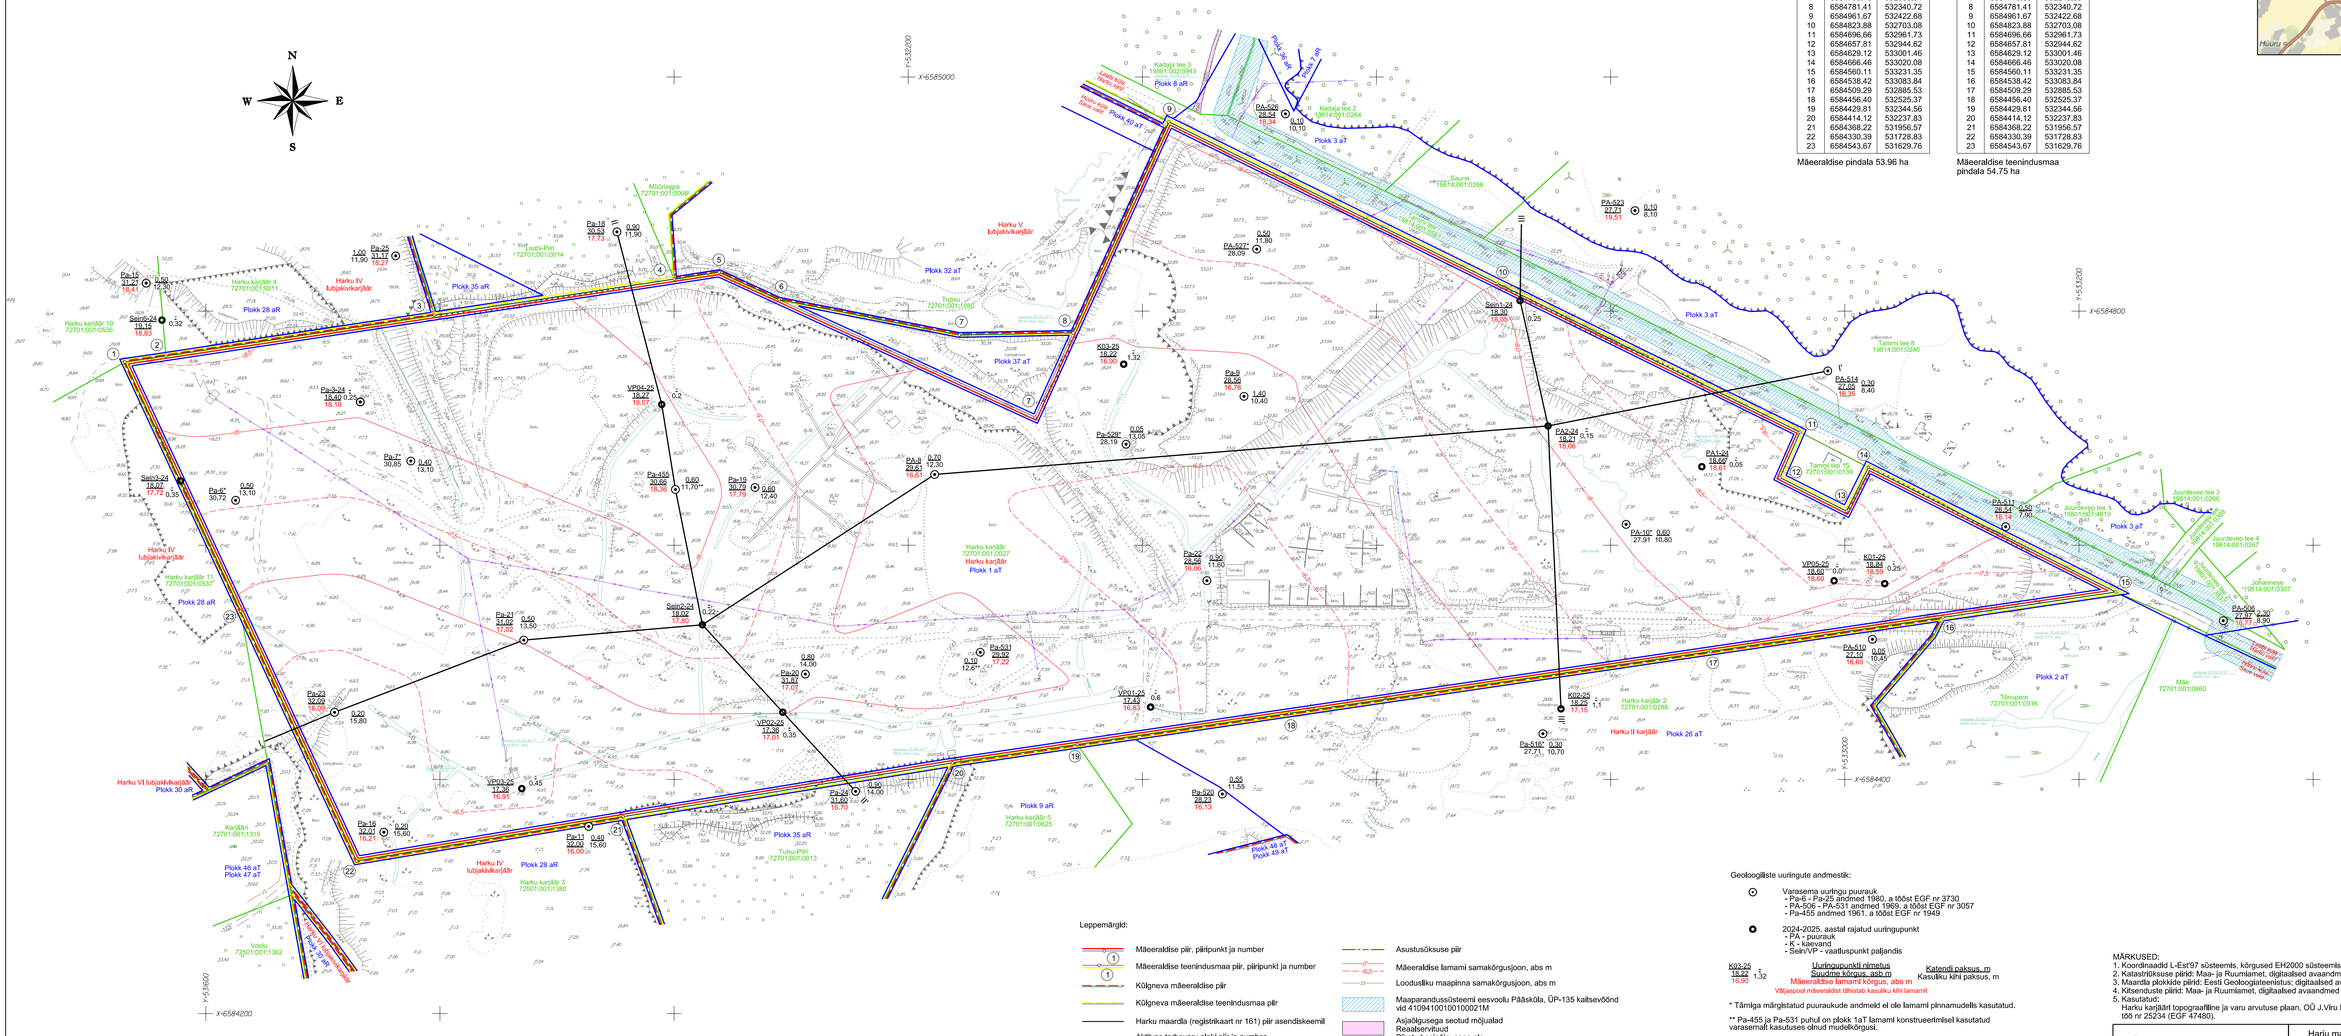

Asendiskeem M 1:50 000
Kaardilehti 6334 (Tallinn)

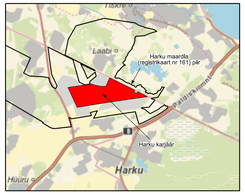

Mäeeraldise piiriandmed

Piirpunkti nr	Koordinaadid X	Y
1	6584756.55	531530.97
2	6584761.71	531565.84
3	6584796.38	531795.31
4	6584827.40	532000.22
5	6584833.26	532038.38
6	6584809.85	532089.63
7	6584779.63	532243.55
8	6584781.41	532340.72
9	6584961.67	532422.68
10	6584823.88	532703.08
11	6584696.66	532961.73
12	6584657.81	532944.62
13	6584629.12	533001.46
14	6584666.46	533020.08
15	6584560.11	533231.35
16	6584538.42	533083.84
17	6584509.29	532885.53
18	6584456.40	532525.37
19	6584429.81	532344.56
20	6584414.12	532237.83
21	6584368.22	531956.57
22	6584330.39	531728.83
23	6584543.67	531629.76

Mäeeraldise pindala 53.96 ha

Mäeeraldise teenindusmaa piiriandmed

Piirpunkti nr	Koordinaadid X	Y
1	6584756.55	531530.97
2	6584761.71	531565.84
3	6584796.38	531795.31
4	6584827.40	532000.22
5	6584833.26	532038.38
6	6584809.85	532089.63
7	6584779.63	532243.55
8	6584781.41	532340.72
9	6584961.67	532422.68
10	6584823.88	532703.08
11	6584696.66	532961.73
12	6584657.81	532944.62
13	6584629.12	533001.46
14	6584666.46	533020.08
15	6584560.11	533231.35
16	6584538.42	533083.84
17	6584509.29	532885.53
18	6584456.40	532525.37
19	6584429.81	532344.56
20	6584414.12	532237.83
21	6584368.22	531956.57
22	6584330.39	531728.83
23	6584543.67	531629.76

Mäeeraldise teenindusmaa pindala 54.75 ha

Leppemärgid:

- Mäeeraldise piir, piiripunkt ja number
- Mäeeraldise teenindusmaa piir, piiripunkt ja number
- Külgneva mäeeraldise piir
- Külgneva mäeeraldise teenindusmaa piir
- Harku maardla (registrikaart nr 161) piir asendiskeemil
- Plokk 1 aT — Aktiivse tarbevaru plokl piir ja number; aR - aktiivne reservvaru
- Geoloogilise läbilõike joon
- Harku karjäär 72701:001:0027 — Katastriüksuse piir, tunnus ja nimetus
- Asustusüksuse piir
- 65,5 — Mäeeraldise lamami samakõrgusjoon, abs m
- 33 — Loodusliku maapinna samakõrgusjoon, abs m
- Maaparandussüsteemi eesvoolu Pääsküla, ÜP-135 kaitsevöönd vid 41094100100100021M
- Asjaõiguslega seotud mõjualad Resaltservtuud; Piiratud asjaõiguslega ala

Geoloogiliste uuringute andmestik:

- Varasema uuringu puurauk
  - Pa-6 - Pa-25 andmed 1980, a tööst EGF nr 3730
  - PA-506 - PA-531 andmed 1969, a tööst EGF nr 3057
  - Pa-455 andmed 1961, a tööst EGF nr 1949
- 2024-2025. aastal rajatud uuringupunkt
  - PA - puurauk
  - K - kaevand
  - Sein/VP - vaatluspunkt paljandis

K03-25 18,22 / 16,90 +1,32 — Uuringupunkti nimetus; Suudme kõrgus, abs m; Mäeeraldise lamami kõrgus, abs m; Katendi paksus, m; Kasutiku kihi paksus, m

Väljaspool mäeeraldist tähistab kasutiku kihi lamamit

* Tähnlga märgistatud puurauakude andmeid ei ole lamami pinnamudelis kasutatud.

** Pa-455 ja Pa-531 puhul on plokk 1aT lamami konstrueerimisel kasutatud varasemalt kasutuses olnud mudelkõrgust.

Joonmõõtkava
0 20 50 100 m

MÄRKUSED:
1. Koordinaadid L-Est'97 süsteemis, kõrgused EH2000 süsteemis.
2. Katastriüksuse piirid: Maa- ja Ruumiamet, digitaalsed avaandmed 08.10.2026. a.
3. Maardla plokkide piirid: Eesti Geoloogiateenistus; digitaalsed avaandmed 08.10.2026. a (plaanil skemaatilised).
4. Kitsenduste piirid: Maa- ja Ruumiamet, digitaalsed avaandmed 08.10.2026. a.
5. Kasutatud:
   Harku karjäärl topograafiline ja varu arvutuse plaan, OÜ J.Viru Markšeiderbüroo 24.04.2026, töö nr 25234 (EGF 47480).

OÜ J.Viru Markšeiderbüroo Tel: 634 4552 E-post: info@vmb.ee	www.vmb.ee Tartu mnt 84a-50 10112 Tallinn	Harju maakond Saue ja Harku vald **Harku karjäär** Keskkonnaloa muutmise taotlus
		Gr lisa 1 Töö nr 26267
		Mäeeraldise plaan
		Mõõtkava: 1:2000 Formaat 1100 x 594
Koostas: Kaupo Rõivasepp (allkirjastatud digitaalselt)		Teiljia: Aktsiaselts Harku Karjäär Vae tn 2, Laagri alevik 76401 Saue vald, Harju maakond
Kontrollis: Tõnis Kattel (allkirjastatud digitaalselt)		Koostatud: 19.10.2026