


Sarikate plan
1:20

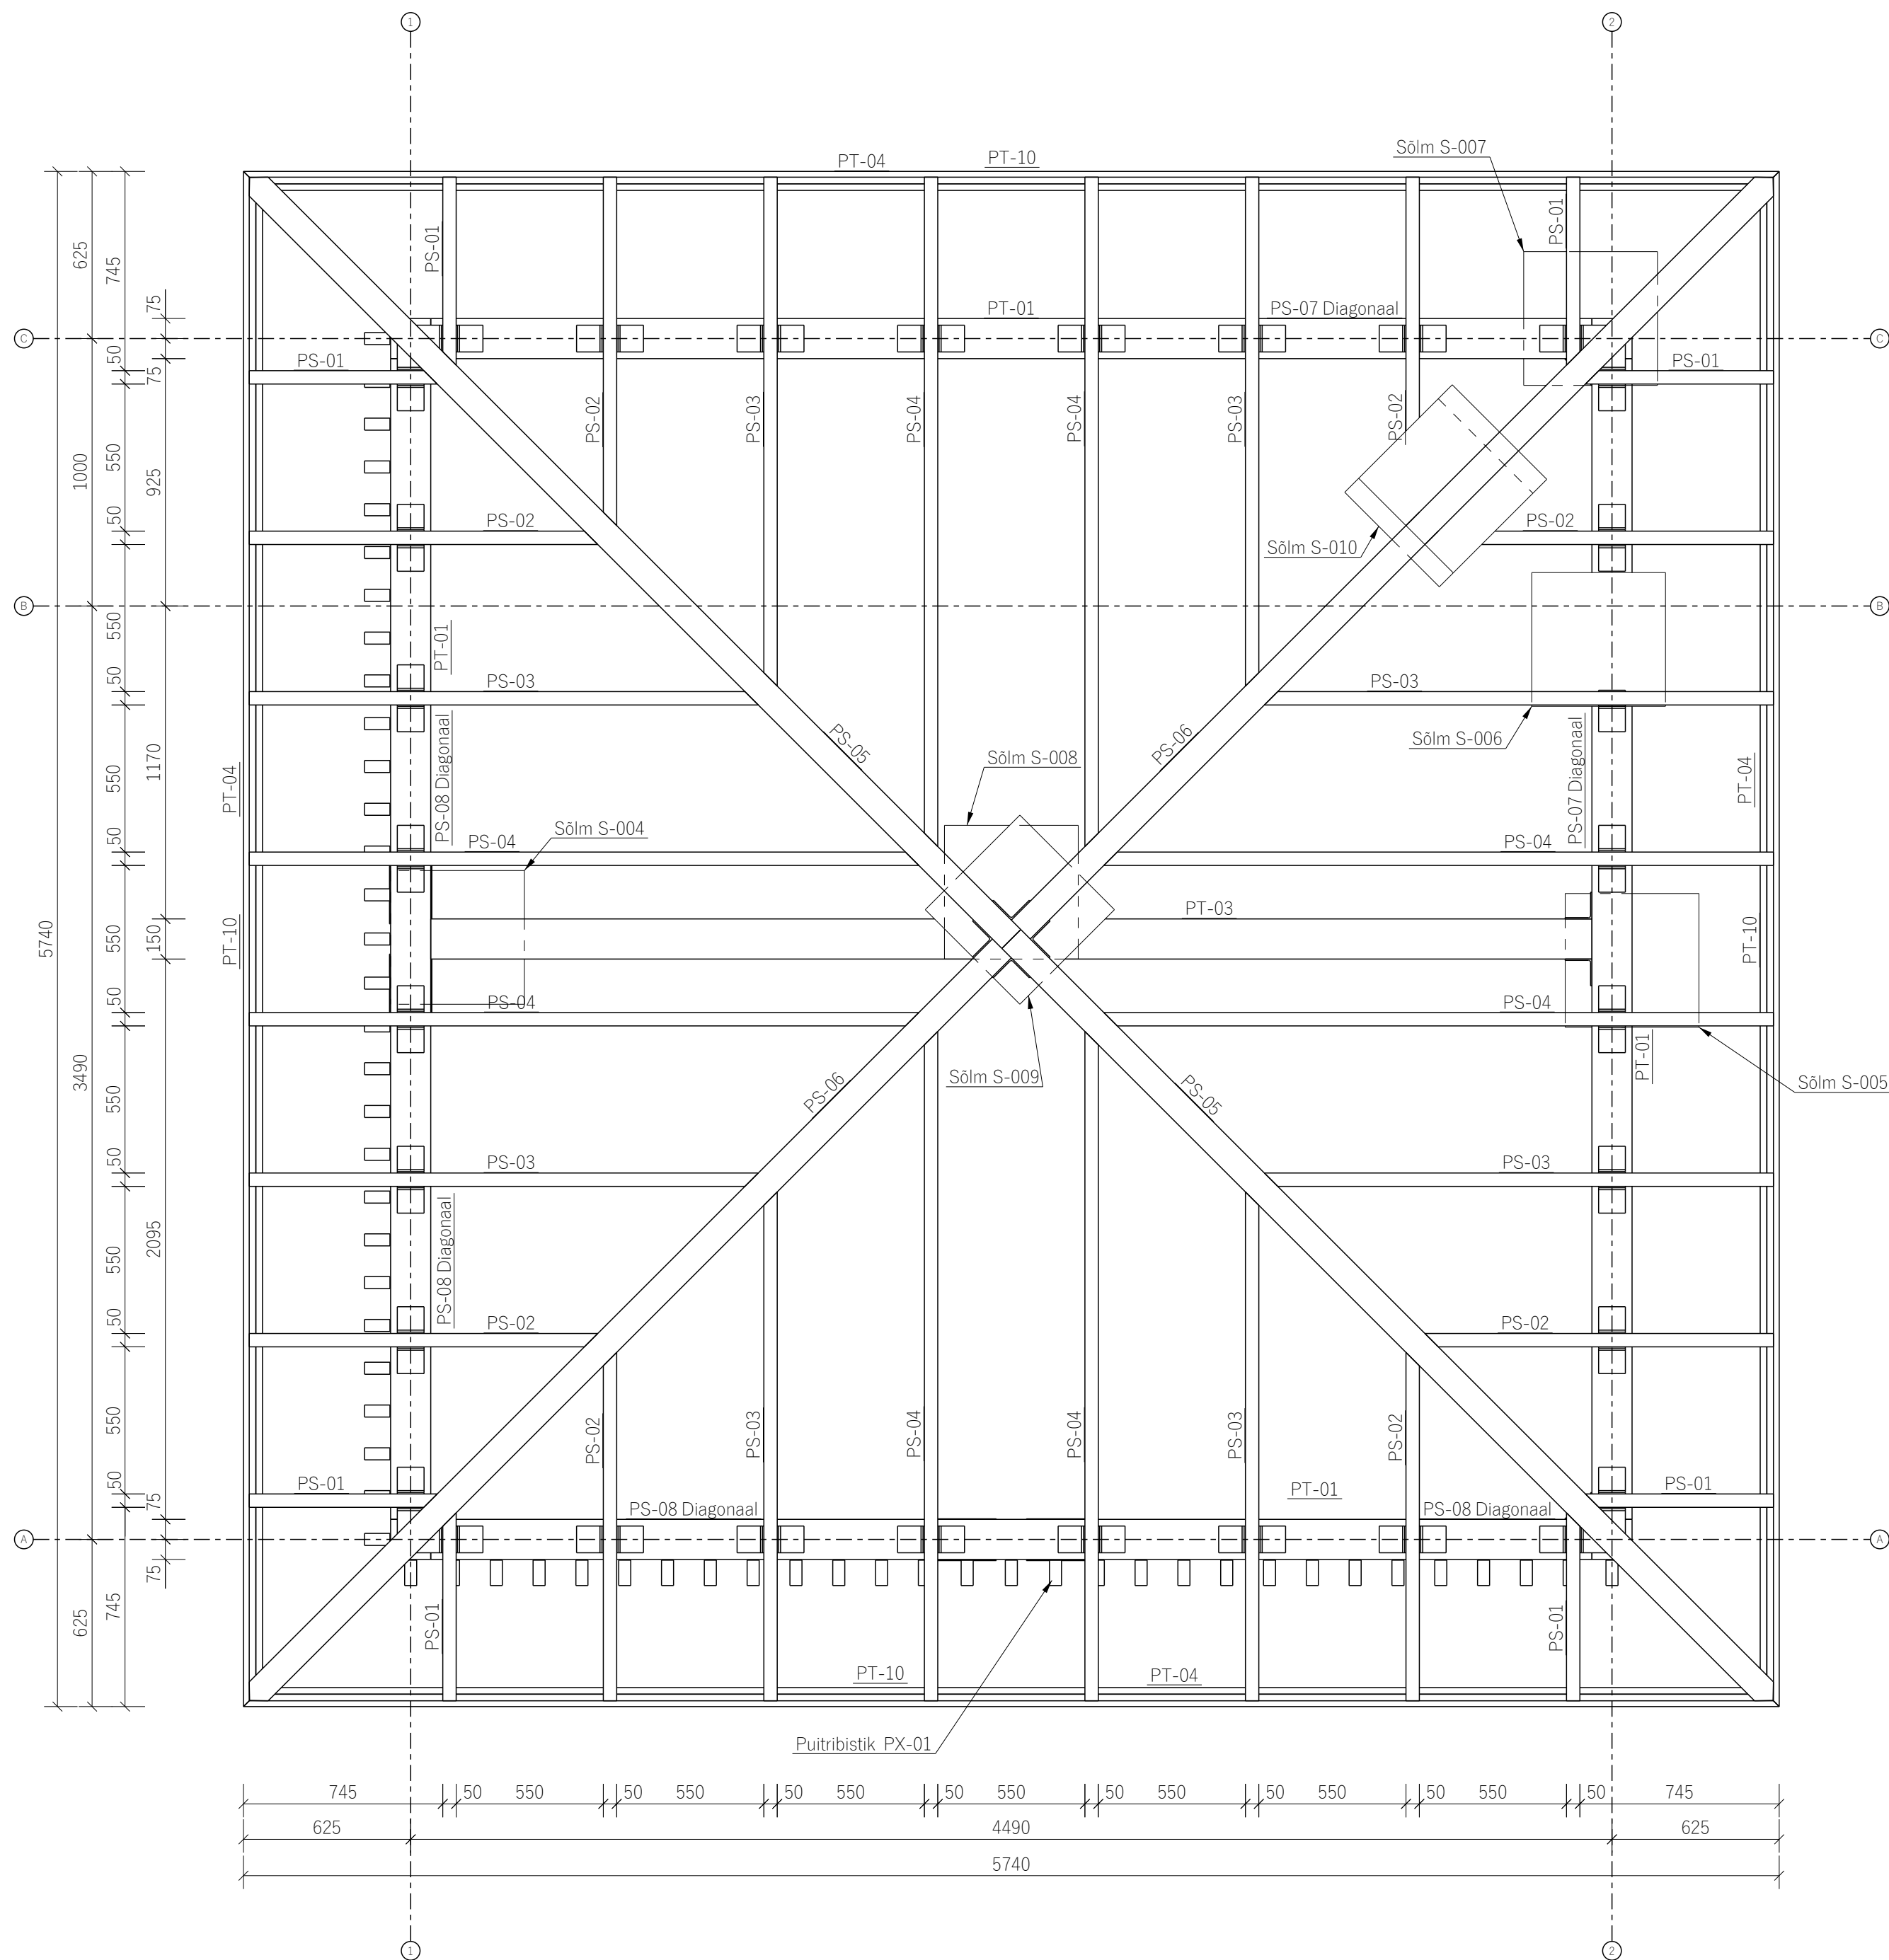

TERASTOOTED

ELEMENDI TÜÜP	TÄHIS	MÕÕDUD LxHxB [mm]	TÜGEVUS- KLASS	TULE- PÜSIVUS	KESKKONNAKLASS JA PINNAKATE KESTVUSKLASS	MASS [kg]	ARV [tk]
Terasdetail	TD-04	100x100x150	S355J2	-	C3	0	64
Terasdetail	TD-05	150x100x100	S355J2	-	C3	1	17
Terasdetail	TD-07	100x220x2	S355J2	-	C3	0	2
Terasdetail	TD-08	100x240x2	S355J2	-	C3	0	6

PUITTOOTED

ELEMENDI TÜÜP	TÄHIS	MÕÕDUD LxHxB [mm]	TÜGEVUS- KLASS	TULE- PÜSIVUS	KASUTUSKLASS	MAHT [m³]	MASS [kg]	ARV [tk]
Puitside	PS-01	718x150x50	C24	-	Kasutusklass 3	0.01	2.1	8
Puitside	PS-02	1331x150x50	C24	-	Kasutusklass 3	0.01	4.1	8
Puitside	PS-03	1945x150x50	C24	-	Kasutusklass 3	0.01	6.0	8
Puitside	PS-04	2558x150x50	C24	-	Kasutusklass 3	0.02	7.9	8
Puitside	PS-05	4071x200x100	C24	-	Kasutusklass 3	0.08	33.7	2
Puitside	PS-06	4020x200x100	C24	-	Kasutusklass 3	0.08	33.3	2
Puitside	PS-07	4841x150x150	C24	-	Kasutusklass 3	0.11	45.1	2
Puitside	PS-08	2400x150x150	C24	-	Kasutusklass 3	0.05	21.0	4
Puittala	PT-01	4340x150x150	C24	-	Kasutusklass 3	0.10	41.0	4
Puittala	PT-03	4340x150x150	C24	-	Kasutusklass 3	0.10	41.0	1
Puittala	PT-04	5740x120x22	C24	-	Kasutusklass 3	0.02	6.3	4
Puittala	PT-10	5690x120x22	C24	-	Kasutusklass 3	0.01	6.3	4


MATERJALID

MATERJALI TÜÜP JA KIRJELDUS			STANDARD	KOGUS
Teras	Profiilid ja plaadid	S355J2	EVS-EN 1090	84 kg
Puit	Tugevussorteeritud puit	C24	EVS-EN 338	1.93 m³

Kinnitusvahendid:
Puidukruvi 5x40mm 128 tk
Puidukruvi 6x50mm 256 tk
Puidukruvi 6x70mm 176tk
Puidukruvi 6x95mm 256 tk

MÄRKUSED:

1. Teraskonstruktusioonid valmistakse vastavalt normaalklassi nõuetele EVS-EN 1090 järgi
2. Terase tugevusklass: S355J2 (EVS-EN 1090)
3. Keskkonnaklassid: teras - C4 (pinnakate kestvusklass H)
4. Poltide keskkonnaklass: C3
5. Kruvide keskkonnaklass: C4
6. Roostevaba terast ja kinniteid ei tohi kasutada.
7. Kinnitite tugevusklass: 8.8
8. Puidu tugevusklass: C24
9. Puidu kasutusklass: 3
10. Puidu niiskusekaitse on esitatud seletuskirjas.
11. Tulepüsimus: ei ole nõutud

 SELEKTOR PROJECT	OBJEKT Harimäe vaatetorni ja lõkkekoha rekonstrueerimine					
	ADDRESS Mäeküla, Otepää vald, Valga maakond					
SELEKTOR PROJEKT OÜ reg.kood 1251250387 Pärnu mnt. 186, Tallinn 11314 +372 56 565 000, selektor@selektor.ee	JOONISE NIMETUS Sarikate plaan					
PROJEKTEERIJ Merle Kurvits VASTUTAV ISIK Tiina Krauvärk KONTROLLIS Marek Bor	KULUPEA 05.09.2023	PROJEKTI TUNNUS PH2301	STAADIUM TP	JOONISE NUMBER EK-5-309	MÕÕTKAVA 1:20	VERSION v01