


Ruhnu vald, Ruhnu küla NOGGIS KINNISTU DETAILPLANEERING PÕHIJONIS 1:500

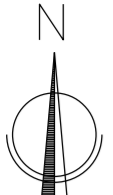

Liivaugu
68901:001:0008

Isaks
68901:001:0233

Uue-Bisso
68901:001:0109


Pärtli
68901:001:0290

Bisso
68901:001:0108

Steffens
68901:001:0143

Pumba
68901:001:0013

Steffens
68901:001:0143

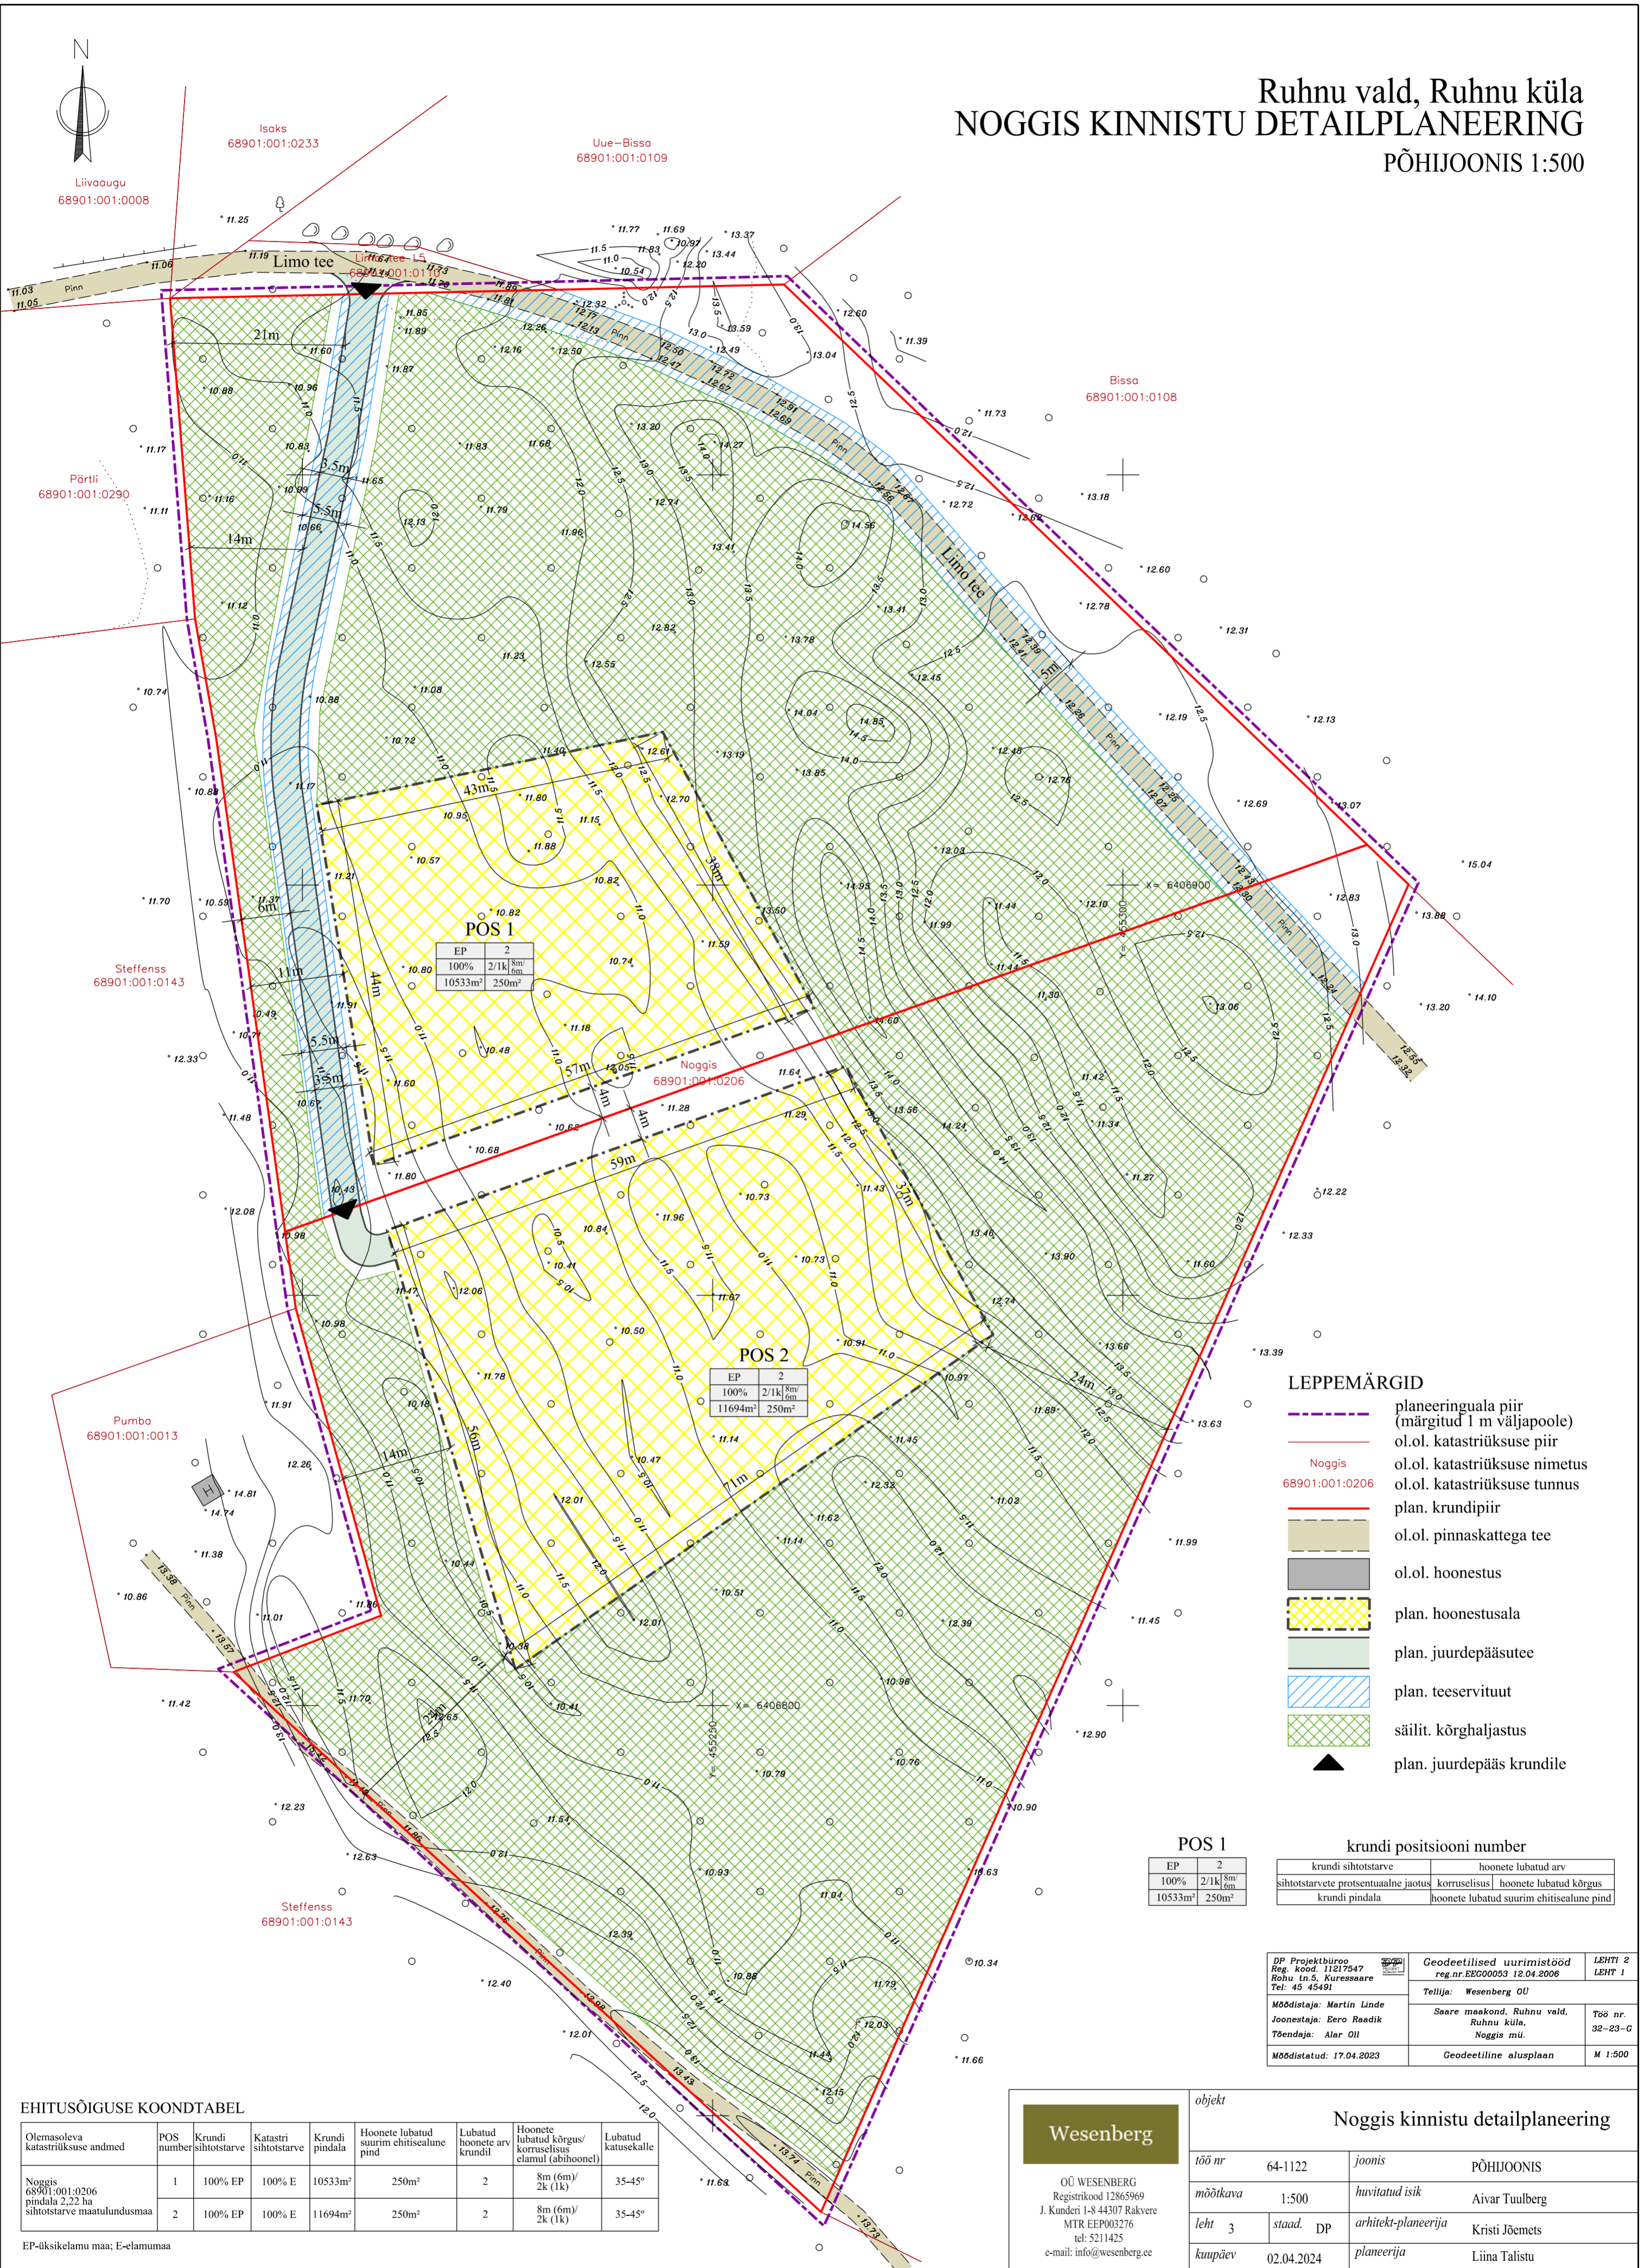

POS 1

EP	2
100%	2/1k 8m/6m
10533m ²	250m ²

POS 2

EP	2
100%	2/1k 8m/6m
11694m ²	250m ²

LEPPEMÄRGID

- planeeringuala piir (märgitud 1 m väljapoole)
- ol.ol. katastrirõu piir
- ol.ol. katastrirõu nimetus
- ol.ol. katastrirõu tunnus
- plan. krundipiir
- ol.ol. pinnaskattega tee
- ol.ol. hoonestus
- plan. hoonestusala
- plan. juurdepääsutee
- plan. teeservituut
- säilit. kõrgjalustus
- plan. juurdepääs krundile

POS 1

EP	2
100%	2/1k 8m/6m
10533m ²	250m ²

krundi positsiooni number

krundi sihtotstarve	hoonete lubatud arv
sihtotstarvete protsentuaalne jaotus	korruselisus
krundi pindala	hoonete lubatud kõrgus
	hoonete lubatud suurim ehitisealune pind

DP Projektbüroo Reg. kood: 11217547 Rõhu tn.5, Kuresaare Tel: 45 45491	Geodeetilised uurimistööd reg.nr.EEG00053 12.04.2006	LEHT 2 LEHT 1
Mõeldaja: Martin Linde Joonestaja: Eero Raadik Tõendaja: Alar Oll	Tellijä: Wesenberg OU Saare maakond, Ruhnu vald, Ruhnu küla, Noggis mül.	Töö nr. 32-23-G
Mõeldatud: 17.04.2023	Geodeetiline alusplaan	M 1:500

EHITUSÕIGUSE KOONDTABEL

Olemasoleva katastrirõu andmed	POS number	Krundi sihtotstarve	Katastri sihtotstarve	Krundi pindala	Hoonete lubatud suurim ehitisealune pind	Lubatud hoonete arv	Hoonete lubatud kõrgus/korruselisus/elanurk (abihoone)	Lubatud katusekalde
Noggis 68901:001:0206	1	100% EP	100% E	10533m ²	250m ²	2	8m (6m)/2k (1k)	35-45°
sihtotstarve maatulundusmaa	2	100% EP	100% E	11694m ²	250m ²	2	8m (6m)/2k (1k)	35-45°

EP-üksikelamu maa; E-elanumaa

Wesenberg

OÜ WESENBERG
Registrikood 12865969
J. Kunderi 1-8 44307 Rakvere
MTR EEP003276
tel: 5211425
e-mail: info@wesenberg.ee

objekt		Noggis kinnistu detailplaneering	
töö nr	64-1122	joonis	PÕHIJONIS
möötkava	1:500	huvitatud isik	Aivar Tuulberg
leht 3	staad. DP	arhitekt-planeerija	Kristi Jõemets
kuupäev	02.04.2024	planeerija	Liina Talistu