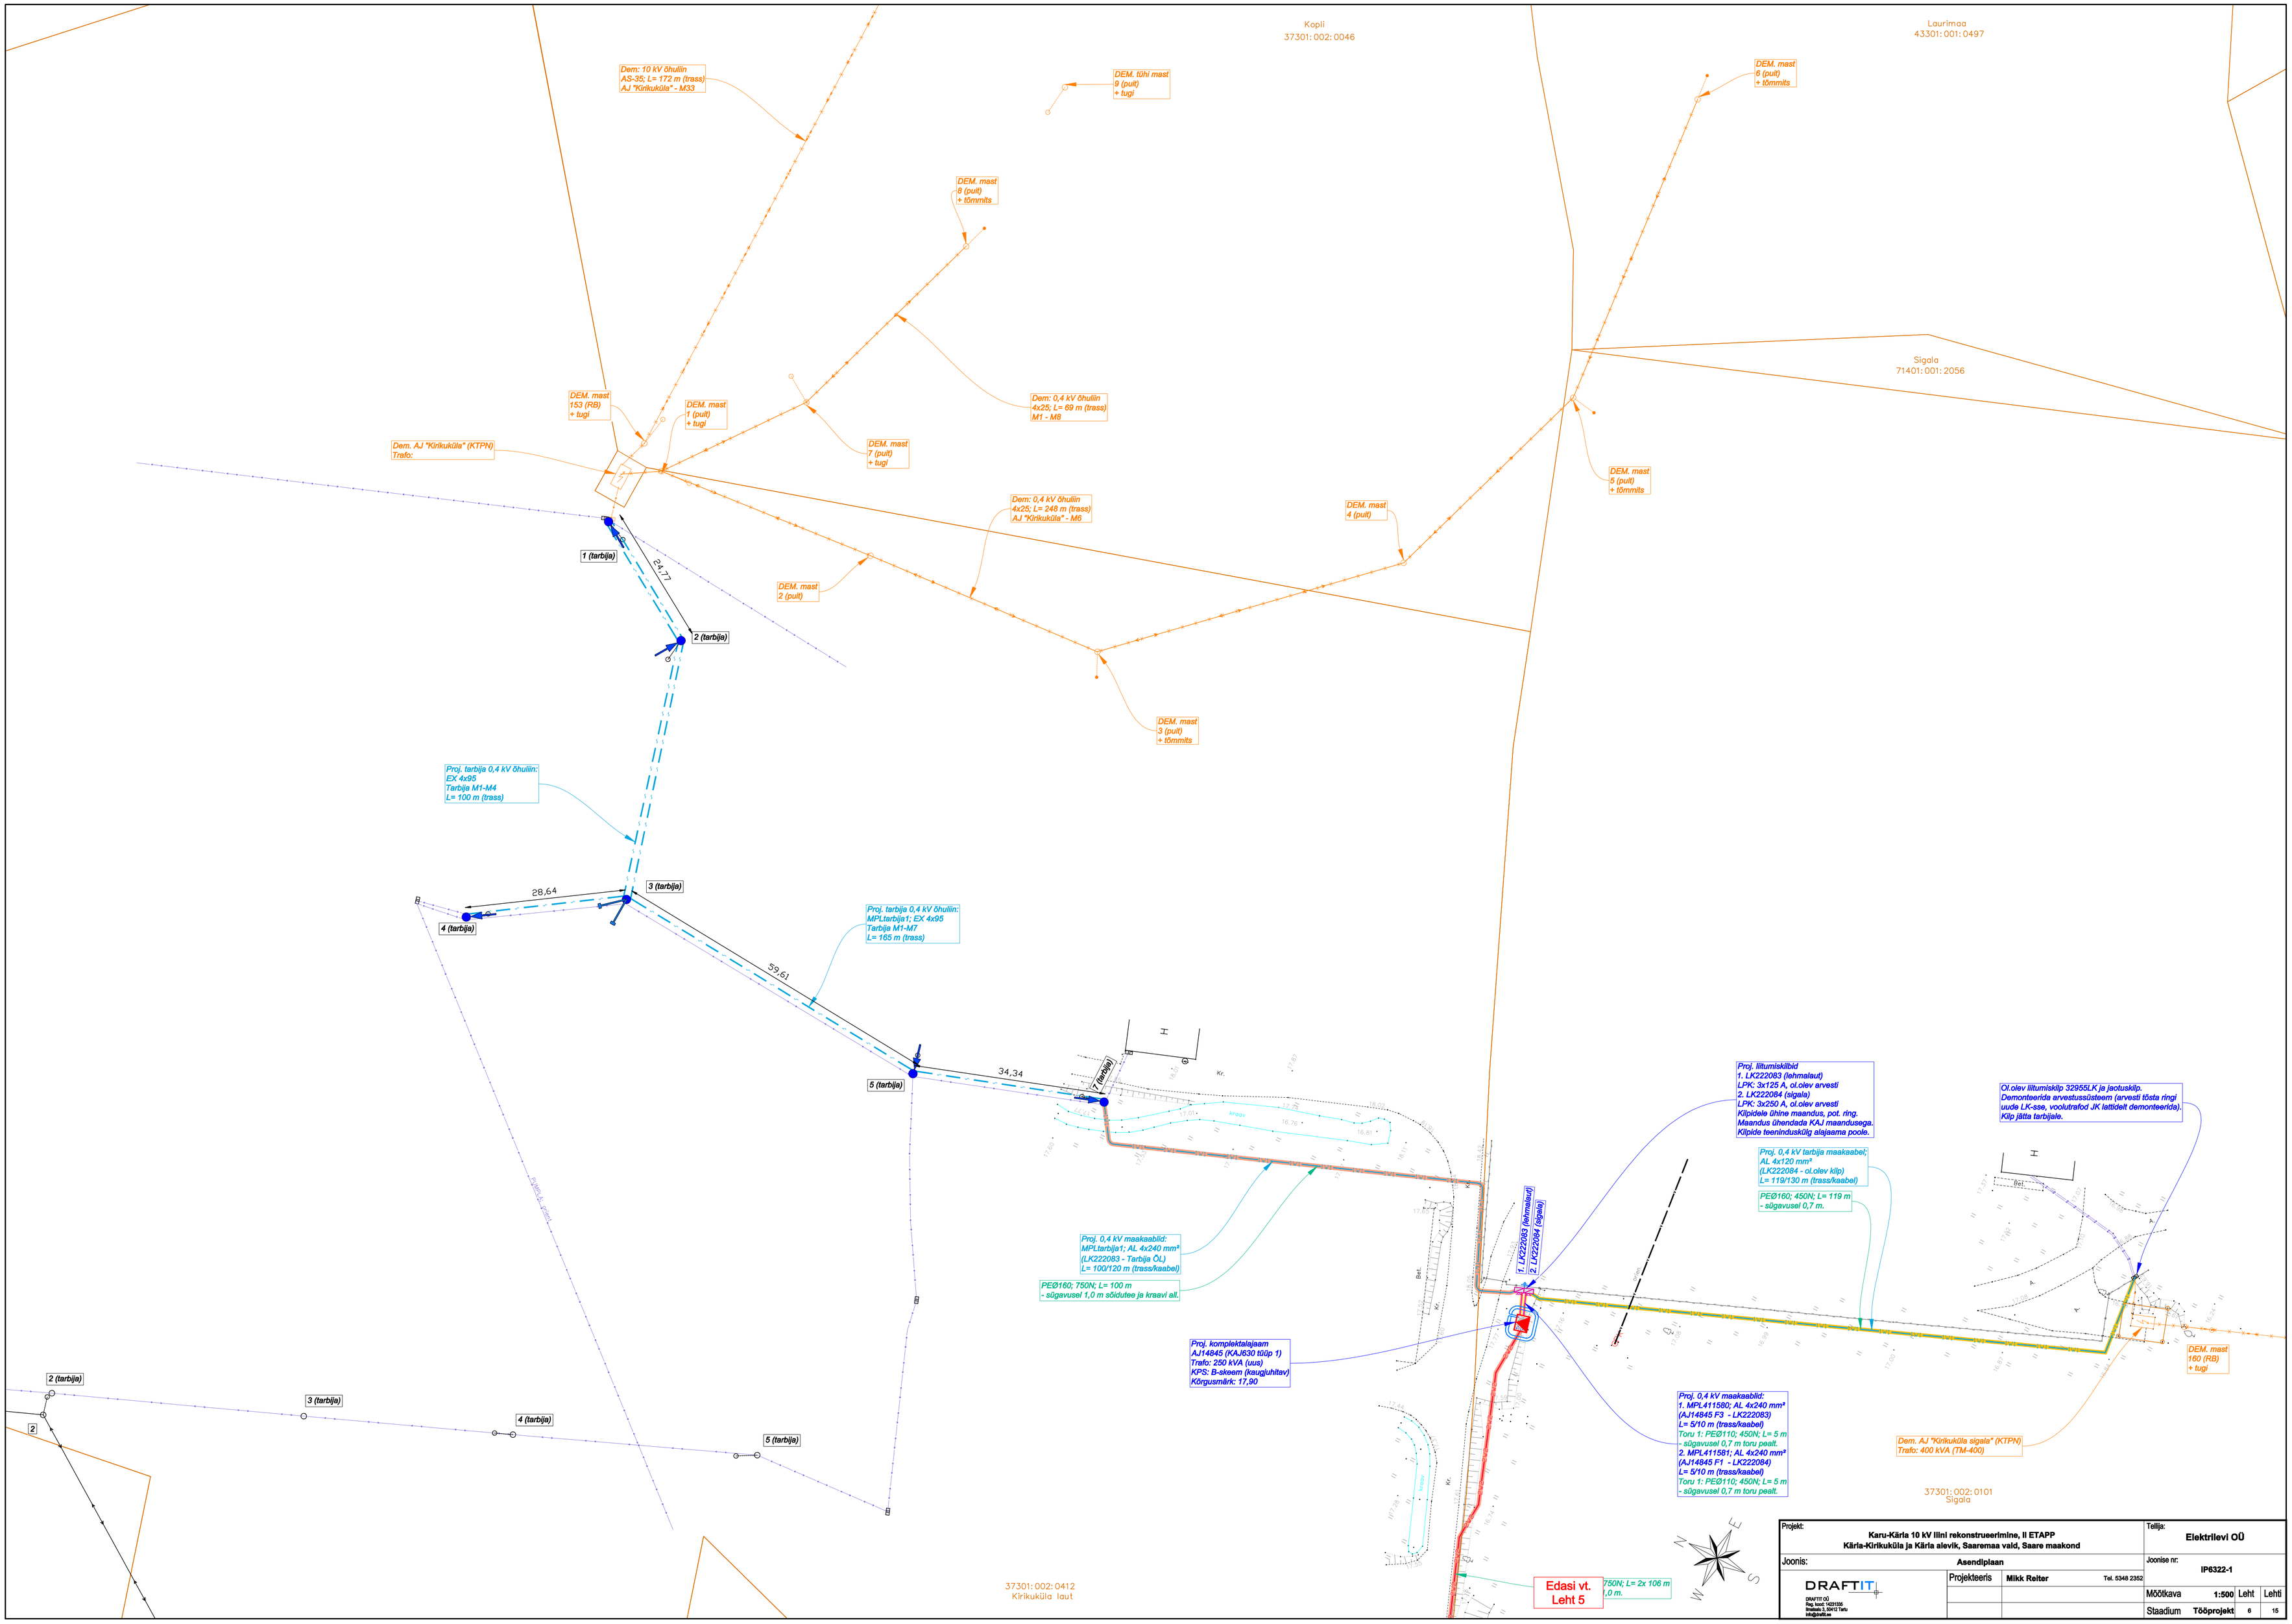

Projekt: Karu-Kärla 10 kV liini rekonstrueerimine, II ETAPP Kärla-Kirikuküla ja Kärla alevik, Saaremaa vald, Saare maakond		Tellija: Elektrilevi OÜ	
Joonis: Asendiplaan		Joonise nr: IP6322-1	
DRAFTIT DRAFTIT OÜ Reg. kood: 14231335 Sinalaste 3, 50412 Tartu info@draftit.ee	Projekteeris: Mikk Reiter Tel. 5348 2352		
		Mõõtkava: 1:500	Leht: 6 / Lehti: 15
		Staadium: Tööprojekt	