


Fail: S:\Joonised projektid\Ajutine liikluskorraldus\DWG skeemid\2025\14820_TP_TL-1_Filter_Spordisarjad_Maardu.dwg

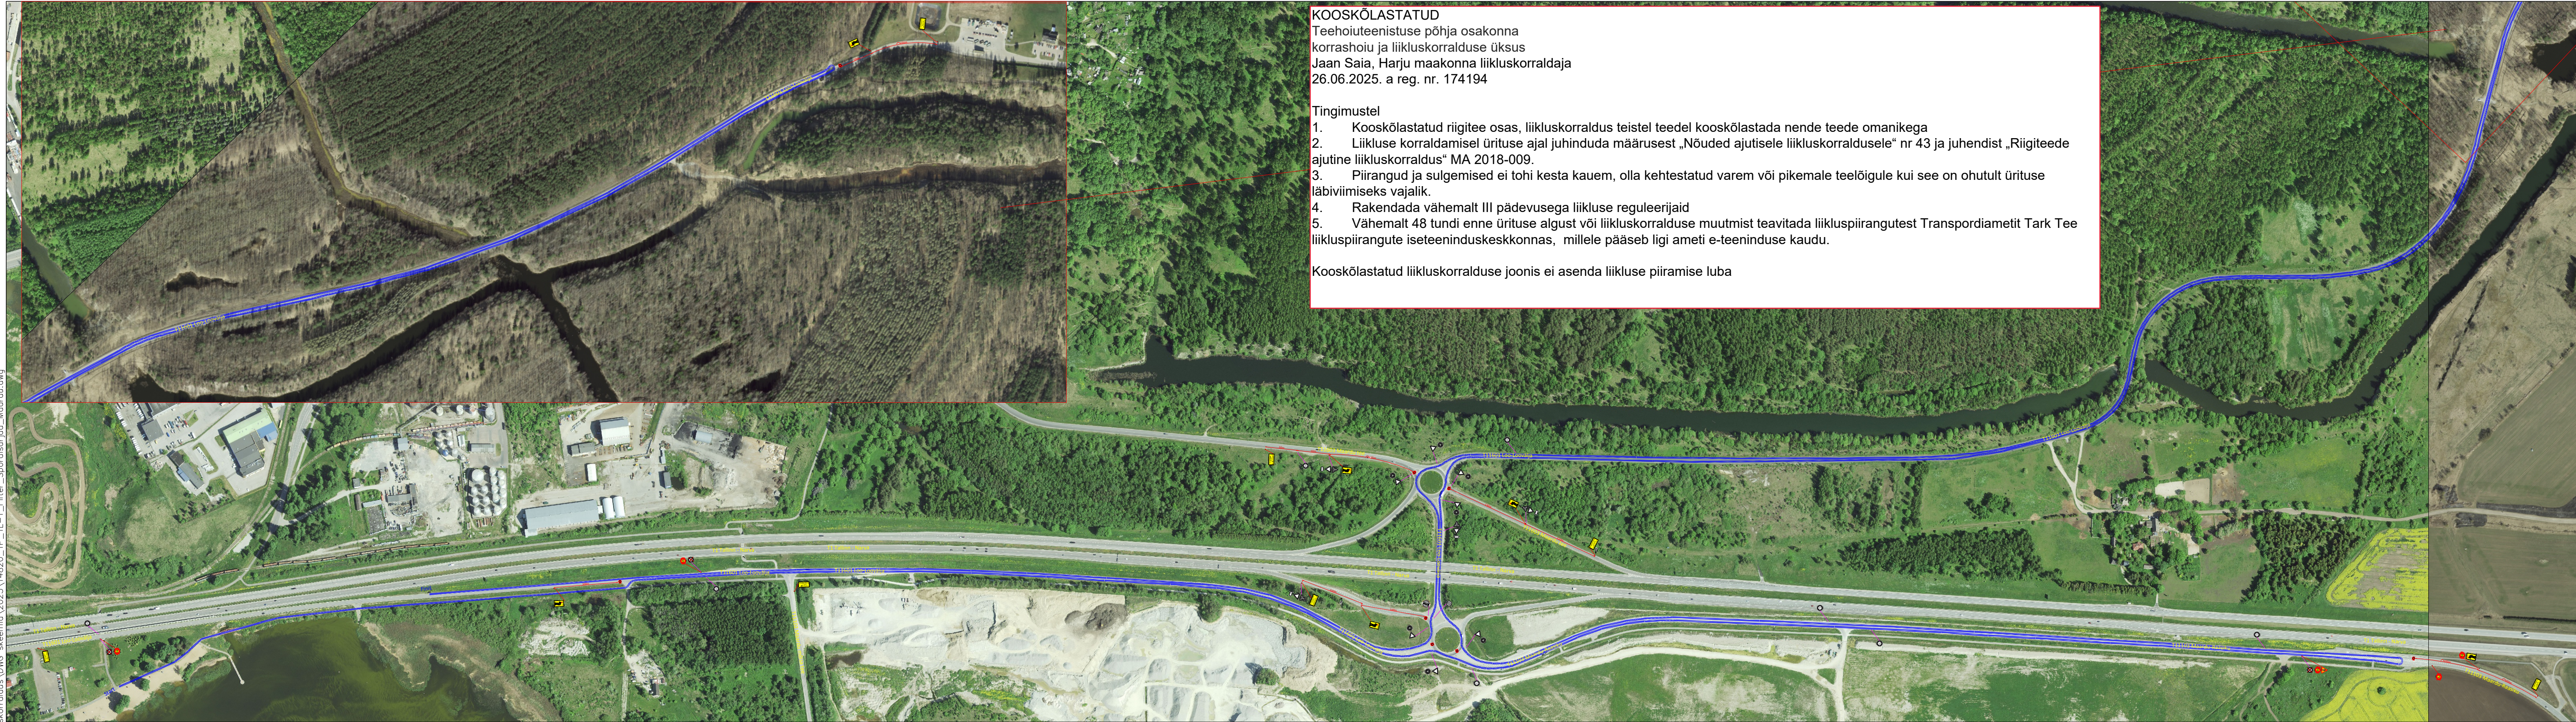

KOOSKÖLASTATUD

Teehoiuteenistuse põhja osakonna
korrashoiu ja liikluskorralduse üksus
Jaan Saia, Harju maakonna liikluskorraldaja
26.06.2025. a reg. nr. 174194

Tingimustel

1.

Kooskõlastatud riigitee osas, liikluskorraldus teistel teedel kooskõlastada nende teede omanikega

2.

Liikluse korraldamisel ürituse ajal juhinduda määrusest „Nõuded ajutisele liikluskorraldusele“ nr 43 ja juhendist „Riigiteede ajutine liikluskorraldus“ MA 2018-009.

3.

Piirangud ja sulgemised ei tohi kesta kauem, olla kehtestatud varem või pikemale teelõigule kui see on ohutult ürituse läbiviimiseks vajalik.

4.

Rakendada vähemalt III pädevusega liikluse reguleerijaid

5.

Vähemalt 48 tundi enne ürituse algust või liikluskorralduse muutmist teavitada liikluspiirangutest Transpordiametit Tark Tee liikluspiirangute iseteeninduskeskkonnas, millele pääseb ligi ameti e-teeninduse kaudu.

Kooskõlastatud liikluskorralduse joonis ei asenda liikluse piiramise luba

Märkused:

1. Enne joonisel toodud ajutiste liikluskorraldusvahendite paigaldamist kooskõlastada joonis
- 1.1. riigitee - Transpordiametis
- 1.2. kohaliku omavalitsuse teed - vastava kohalikus omavalitsuses
- 1.3. eratee kasutamisel selle valdajaga.
2. Lähtuda Majandus- ja taristuministri määrusest nr 43 "Nõuded ajutisele liikluskorraldusele".
3. Lähtuda Riigiteede ajutise liikluskorralduse juhendist.
4. Eelinfo (ajutised liiklusmärgid 596) paigaldada minimaalselt 3 päeva enne üritust.
- Täpsustada võistluse aeg, vastavalt eeldatavale jooksu toimumise ajale antud teelõigul.
- Suurtähe kõrgus vastavalt kasutuskohale: asula 150mm, põhimaantee 200mm, kõrvalmaantee 100mm, tugimaantee 150mm.

Tingimärgid:



Projekteeritud ajutine liiklusmärk


Olemasolev statsionaarne liiklusmärk



Võistlustrass



Liiklusreguleerija

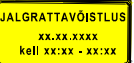

Võistluste infotahvel



AS Signaal TM
Liimi 3, Tallinn 10621
Tel 656 3532
signaal@signaal.ee
ELK000009, EEP002572

Projekteerija

T.Tepandi

Tel 5307 9977

Projekteerija

K.Skljarova

Tel 5326 8672

Assistent

M.Põiklik

Kuupäev

20.0.4.2025

Mõõtkava

Joonis

Ajutise liikluskorralduse joonis

Projekt

Filter Spordisarjad Maardus

Asukoht

Harju maakond

Tellija

MTÜ Aerobike Cycling Agency; Aate tn 30b, Tallinn; tel 58416043

Töö nr

14820

Staadium

Tööprojekt

Joonise nr [nr-leht(lehti)]

TL-1-1(1)