


Proj. 0,4 kV maakaabelliin
Proj. kaitsetoru
Proj. liitumiskilp

Olemasolev 0,4 kV õhuliin
Olemasolev kat. piir

	Proj. välisvalgustuse maakaabe 750N kaitsetorus (x-kaablite arv)
	Proj. välisvalgustuse maakaabel 750N kaitsetorus (x-kaablite arv) - väljaehitav vastavalt etapile
	Proj. madalpinge maakaabel 750N kaitsetorus (x-kaablite arv)
	Proj. kaablikaitsetoru 1250N
	Proj. kaablikaitsetoru 1250N viadukti ehitise sees
	Proj. kaablikaitsetoru 750N tunneli ehitise sees
	Proj. sõidutee valgusti, konsool, metallmast, jaland
	Proj. sõidutee valgusti, HE-metallmast, jaland
	Proj. sõidutee valgusti, konsool, metallmast, jaland - väljaehitav vastavalt etapile
	Proj. sõidutee valgusti, konsool, metallmast, silla kinnitus servaprussi külge
	Proj. kergliiklustee valgusti, metallmast, jaland
	Proj. tunnelivalgusti
	Proj. valgustuspunkti info
	NR - Valgusti number
	M - masti pikkus/ K - konsool
	A, B, C, D - valgusti andmed
	Proj. valgustuse juhtimiskilp (LJS)
	Persp. liitumiskilp

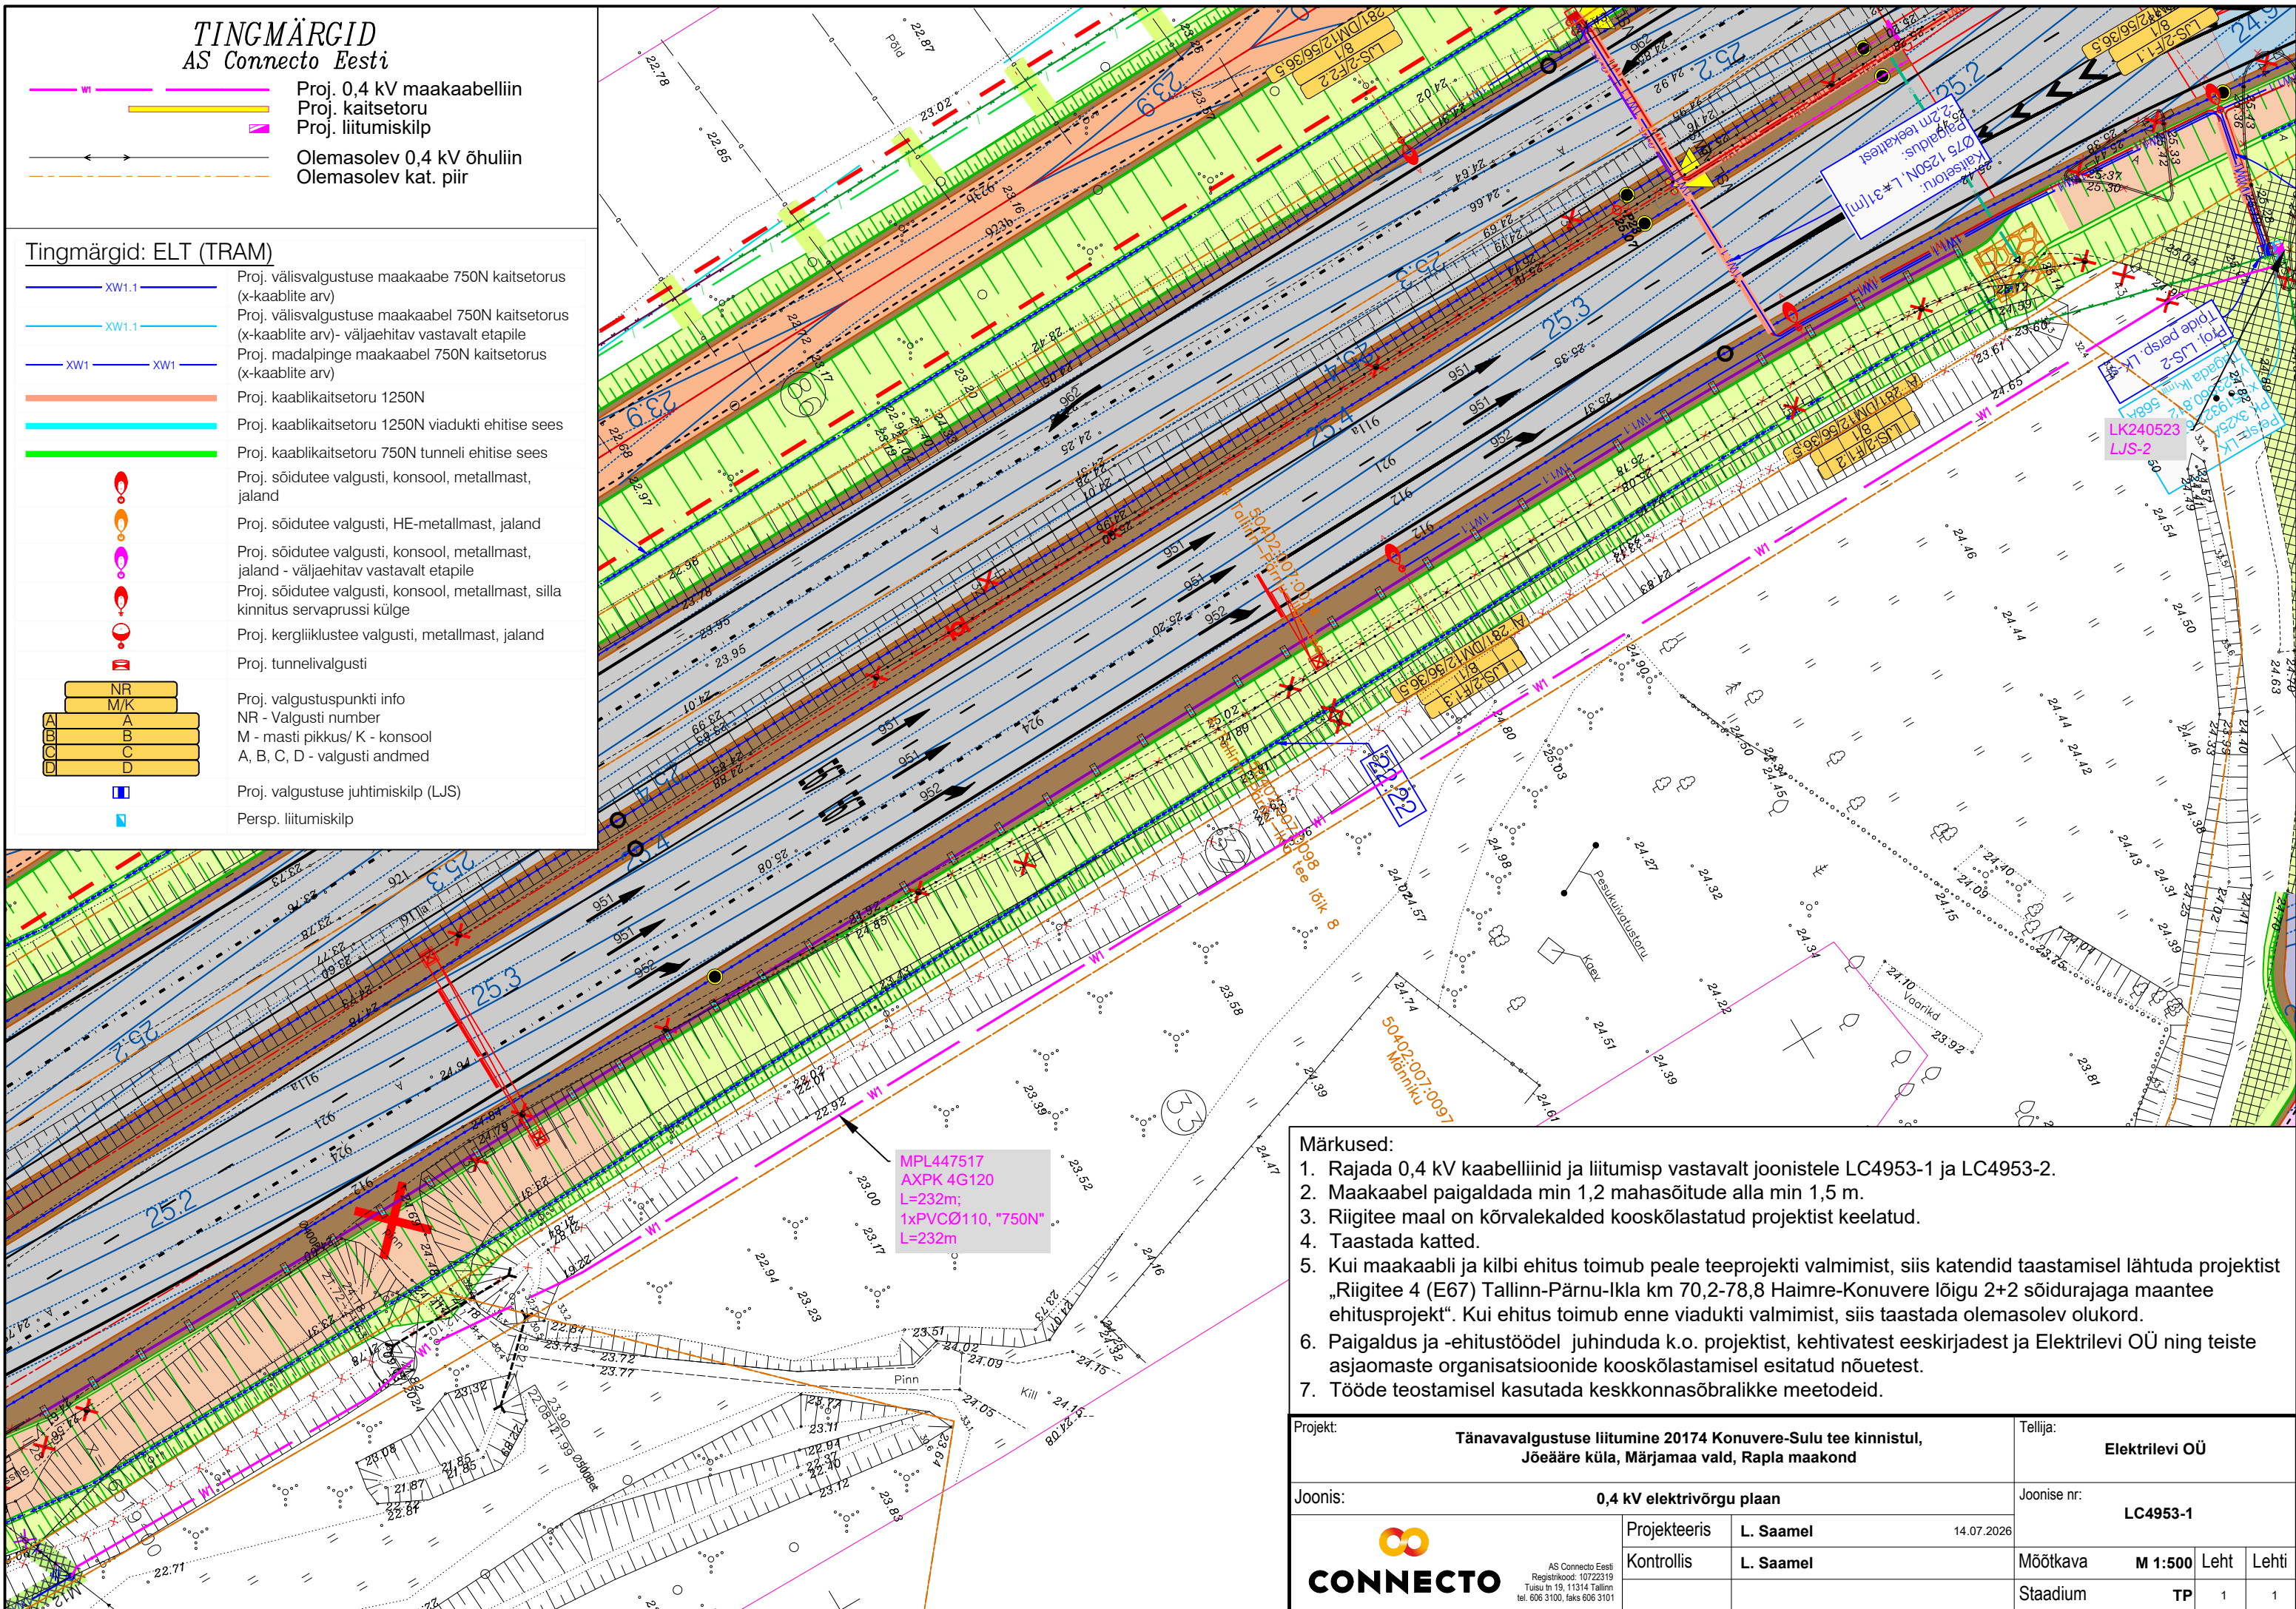

1. Rajada 0,4 kV kaabelliinid ja liitumisp vastavalt joonistele LC4953-1 ja LC4953-2.
2. Maakaabel paigaldada min 1,2 mahaõitute alla min 1,5 m.
3. Riigitee maal on kõrvalekalded kooskõlastatud projektist keelatud.
4. Taastada katted.
5. Kui maakaabli ja kilbi ehitus toimub peale teeprojekti valmimist, siis katendid taastamisel lähtuda projektist „Riigitee 4 (E67) Tallinn-Pärnu-lkla km 70,2-78,8 Haimre-Konuvere lõigu 2+2 sõidurajaga maantee ehitusprojekt“. Kui ehitus toimub enne viadukti valmimist, siis taastada olemasolev olukord.
6. Paigaldus ja -ehitustöödel juhinduda k.o. projektist, kehtivatest eeskirjadest ja Elektrilevi OÜ ning teiste asjaomaste organisatsioonide kooskõlastamisel esitatud nõuetest.
7. Tööde teostamisel kasutada keskkonnasõbralikke meetodeid.

Projekt: Tänavavalgustuse liitumine 20174 Konuvere-Sulu tee kinnistul, Jõeääre küla, Märjamaa vald, Rapla maakond			Tellija: Elektrilevi OÜ			
Joonis: 0,4 kV elektrivõrgu plaan			Joonise nr: LC4953-1			
 AS Connecto Eesti Registrikood: 10722319 Tüsuu tn 19, 11314 Tallinn tel. 606 3100, faks 606 3101	Projekteeris	L. Saamel	14.07.2026			
	Kontrollis	L. Saamel	Mõõtkava	M 1:500	Leht	Lehti
			Staadium	TP	1	1