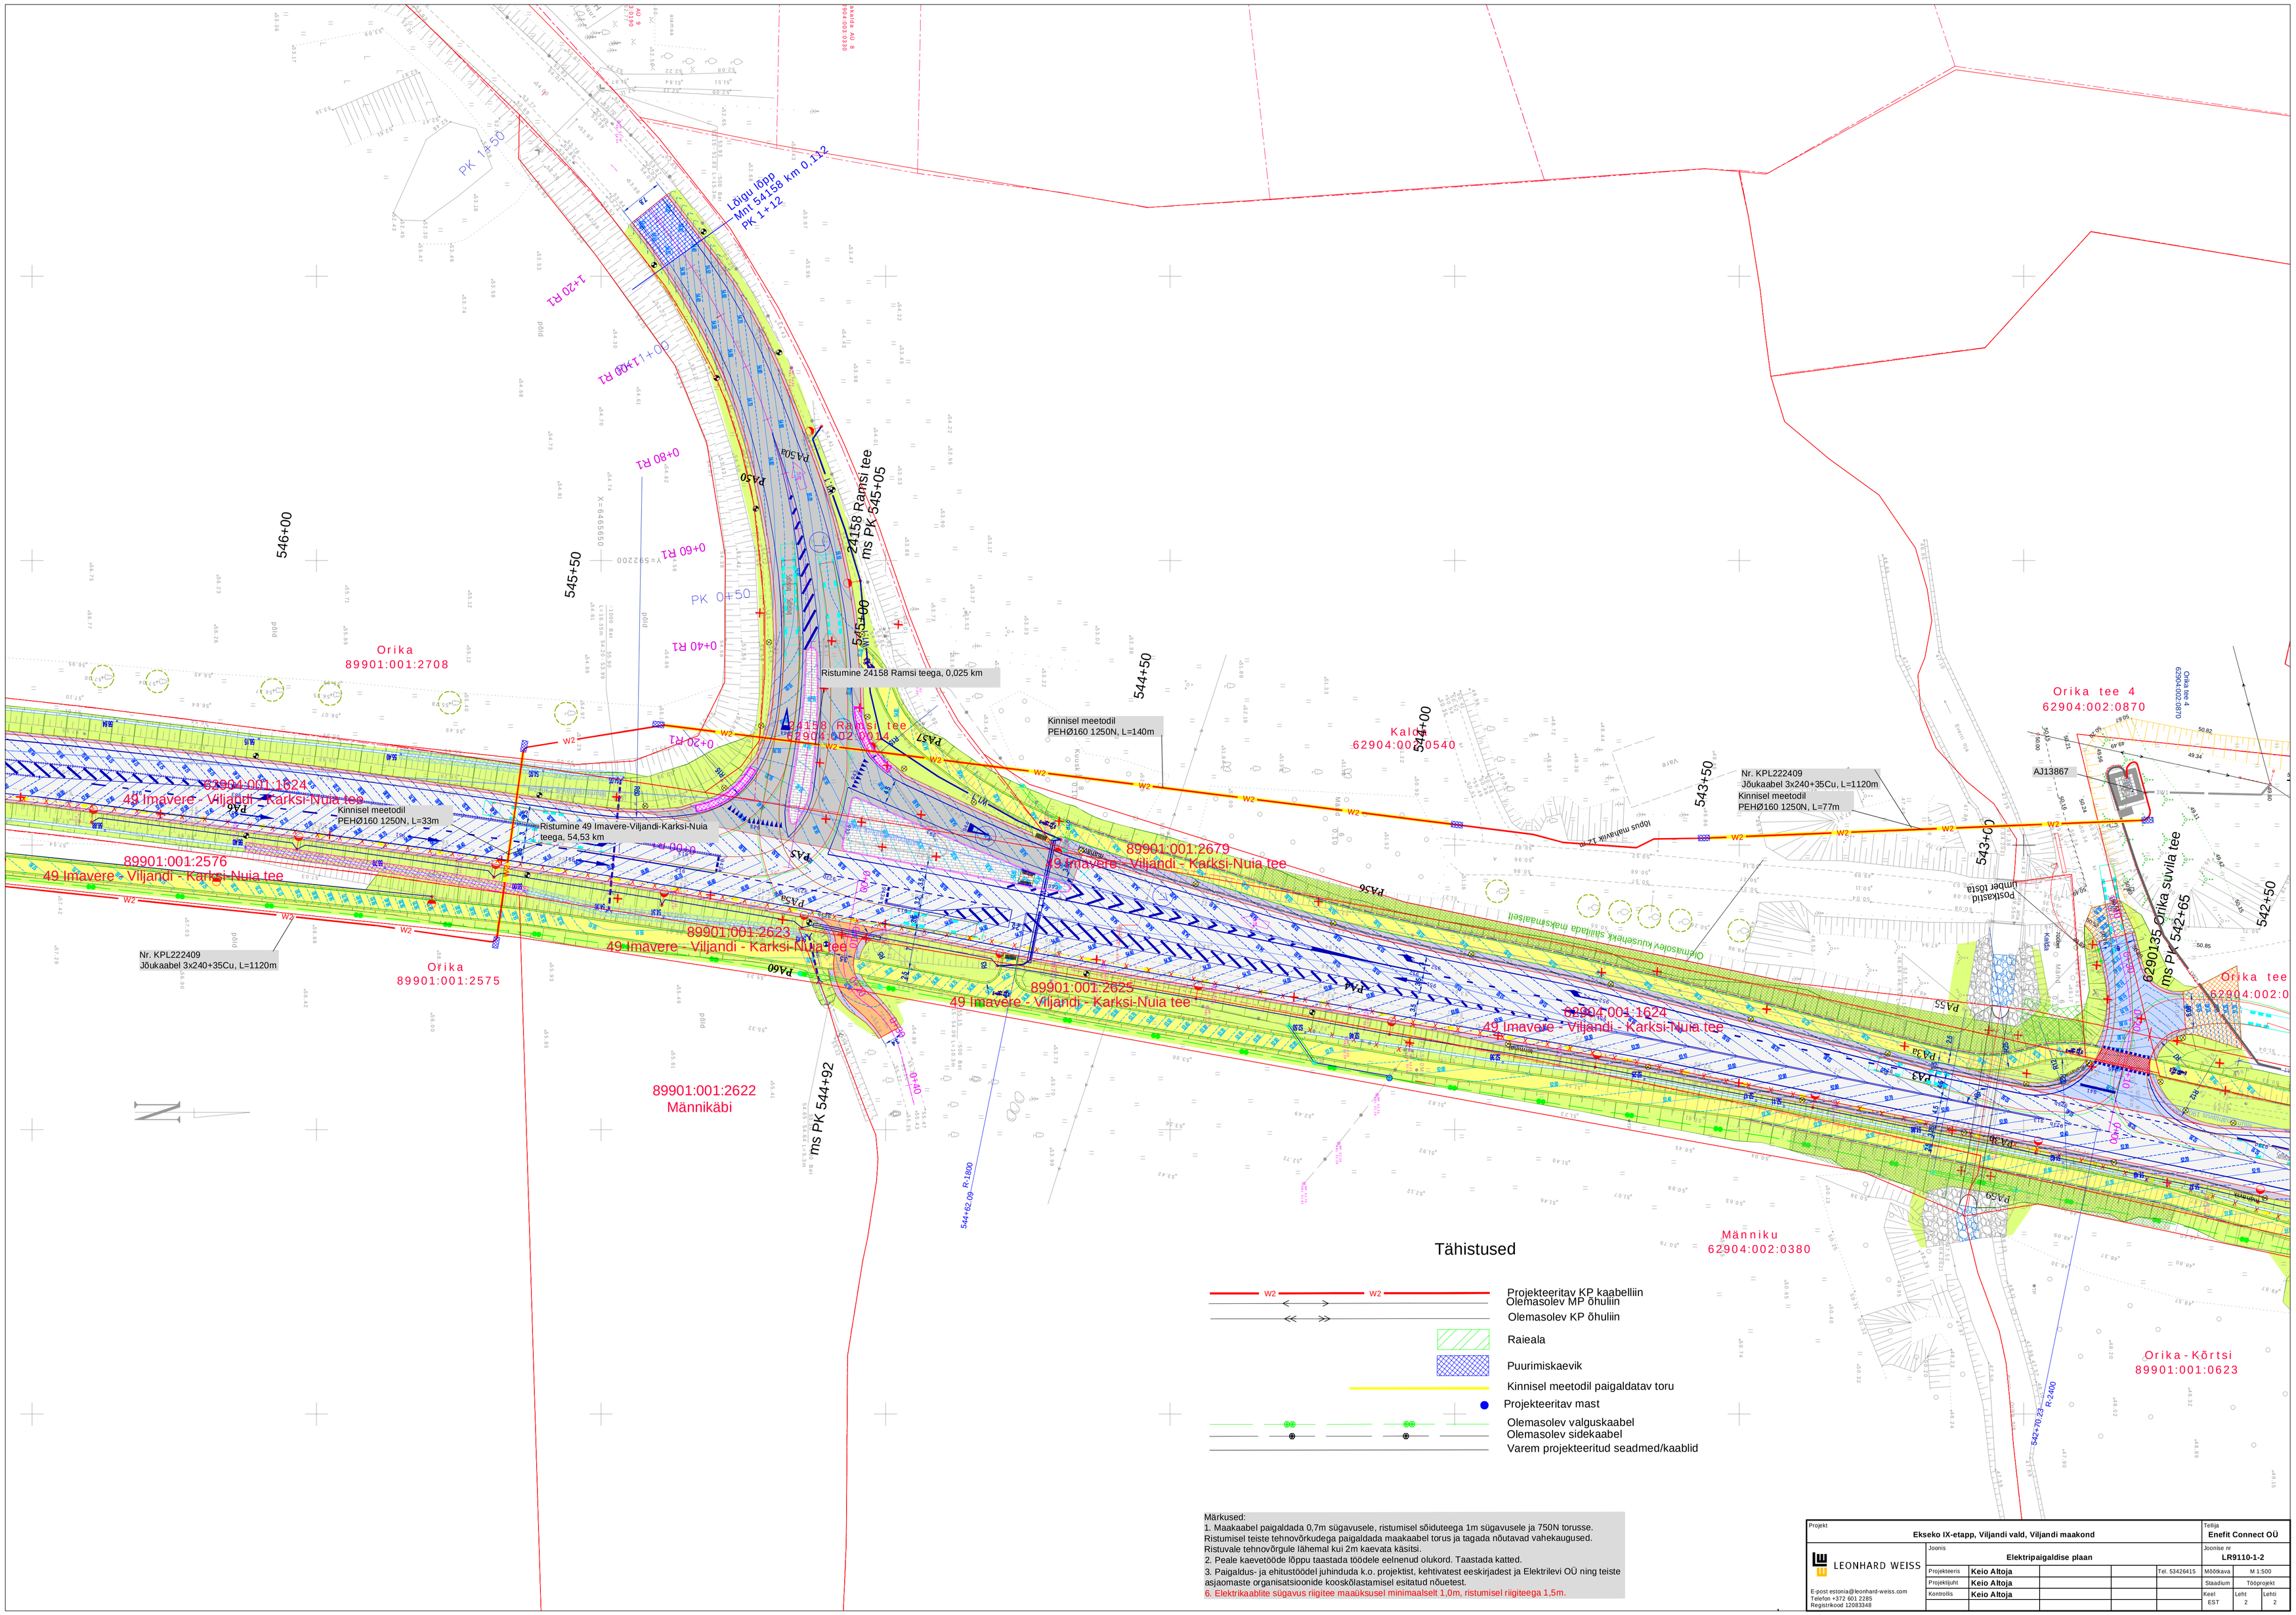

Tähistused

- Projekteeritav KP kaabelliin
- Olemasolev MP õhuliin
- Olemasolev KP õhuliin
- Raieala
- Puurimiskaevik
- Kinnisel meetodil paigaldatav toru
- Projekteeritav mast
- Olemasolev valguskaabel
- Olemasolev sidekaabel
- Varem projekteeritud seadmed/kaablid

Märkused:
1. Maakaabel paigaldada 0,7m sügavusele, ristumisel sõiduteega 1m sügavusele ja 750N torusse. Ristumisel teiste tehnovõrkudega paigaldada maakaabel torus ja tagada nõutavad vahekaugused. Ristuvale tehnovõrgule lähemal kui 2m kaevata käsitsi.
2. Peale kaevetööde lõppu taastada töödele eelnenud olukord. Taastada katted.
3. Paigaldus- ja ehitustöödel juhinduda k.o. projektist, kehtivatest eeskirjadest ja Elektrilevi OÜ ning teiste asjaomaste organisatsioonide kooskõlastamisel esitatud nõuetest.
6. Elektrikaablite sügavus riigitee maaüksusel minimaalselt 1,0m, ristumisel riigiteega 1,5m.

Projekt	Ekseko IX-etapp, Viljandi vald, Viljandi maakond					Tellija	Enefit Connect OÜ
LEONHARD WEISS	Joonis	Elektripaigaldise plaan				Joonise nr	LR9110-1-2
	Projekteeris	Keio Altoja			Tel. 53426415	Mõõtkava	M 1:500
	Projektijuht	Keio Altoja				Staadium	Tööprojekt
E-post estonia@leonhard-weiss.com Telefon +372 601 2285 Registrikood 12083348	Kontrollis	Keio Altoja				Keel EST	Leht 2 / Lehti 2