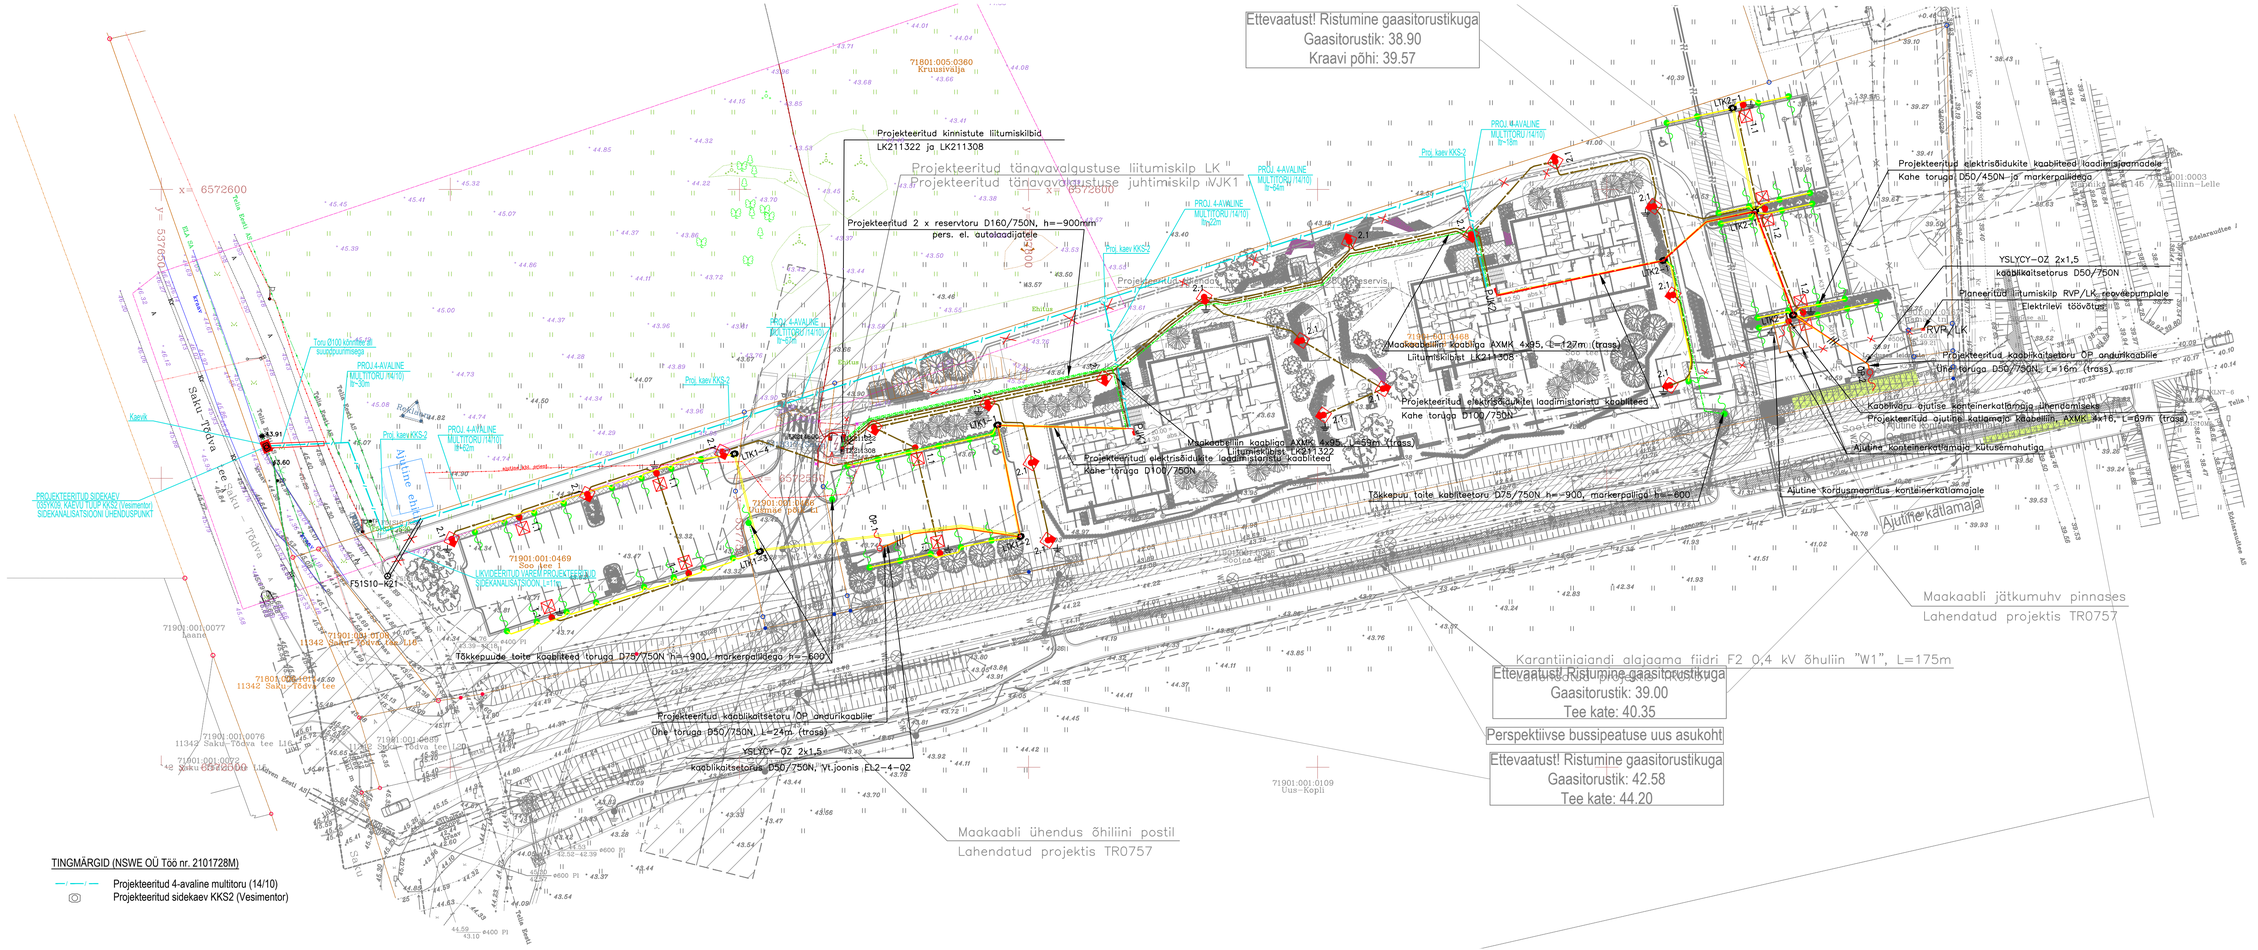
Ettevaatust! Ristumine gaasitorustikuga
Gaasitorustik: 38.90
Kraavi põhi: 39.57
Projekteeritud kinnistute liitumiskilbid
LK211322 ja LK211308
Projekteeritud tänavavalgustuse liitumiskilp LK
Projekteeritud tänavavalgustuse juhtimiskilp JVJK1
Projekteeritud 2 x reservtoru D160/750N, h=-900mm
pers. el. autolaadijatele
Projekteeritud kaablikaitsetoru OP andurikaablile
Üne toruga D50/750N, L=24m (trass)
YSLYCY-OZ 2x1,5
kaablikaitsetoru D50/750N, Vt joonis EL2-4-02
Tõkkepuude toite kaabliteed toruga D75/750N h=-900, markerpallidega h=-600
Maakaabli ühendus õhiliini postil
Lahendatud projektis TR0757
Projekteeritud elektrisõidukite laadimisjaomadele
Kahe toruga D50/450N- ja markerpallidega
YSLYCY-OZ 2x1,5
kaablikaitsetoru D50/750N
Planeeritud liitumiskilp RVP/LK, reavõrepumpla
Elektrilevi tõsvõtted
RVP/LK
Projekteeritud kaablikaitsetoru OP andurikaablile
Üne toruga D50/750N, L=16m (trass)
Kaablivaru ajutise konteinerkatlamaja ühendamiseks
Projekteeritud ajutine katlamaja kaablitrass, AXMK 4x16, L=69m (trass)
Ajutine konteinerkatlamaja kütusemahutiga
Ajutine kordusmaandus konteinerkatlamajale
Ajutine katlamaja
Maakaabli jätkumuhv pinnases
Lahendatud projektis TR0757
Karantiinigiandi algagama fiidri F2 0,4 kV õhuliin "W1", L=175m
Ettevaatust! Ristumine gaasitorustikuga
Gaasitorustik: 39.00
Tee kate: 40.35
Perspektiivse bussipeatuse uus asukoht
Ettevaatust! Ristumine gaasitorustikuga
Gaasitorustik: 42.58
Tee kate: 44.20
Maakaabli ühendus õhiliini postil
Lahendatud projektis TR0757
Maakaabliliin kaabliga AXMK 4x95, L=127m (trass)
Liitumiskilbist LK211308
Projekteeritud elektrisõidukite laadimistarista kaabliteed
Kahe toruga D100/750N
Maakaabliliin kaabliga AXMK 4x95, L=59m (trass)
Liitumiskilbist LK211322
Projekteeritud elektrisõidukite laadimistarista kaabliteed
Kahe toruga D100/750N
Tõkkepuu toite kaabliteetoru D75/750N h=-900, markerpallid h=-600
Ajutine ehitus
PROJEKTEERITUD SIDEKAEVU (VESIMENTOR, KKS1) LIITE PUNKT (Vesimentor) SIDEKANALISATSIOONI ÜHENDUSPUNKT
Kaevik
Sakla - Tõdva tee
71901:005:0360
Kruusiväljak
71901:001:0469
Soo tee 1
71901:001:0077
Laane
71901:001:0076
71901:001:0072
71901:001:0109
Uus-Kopli
11342 Saku-Tõdva tee
F51S10-K21
LK1-1
LK1-2
LK1-3
LK1-4
LK2-1
LK2-2
