


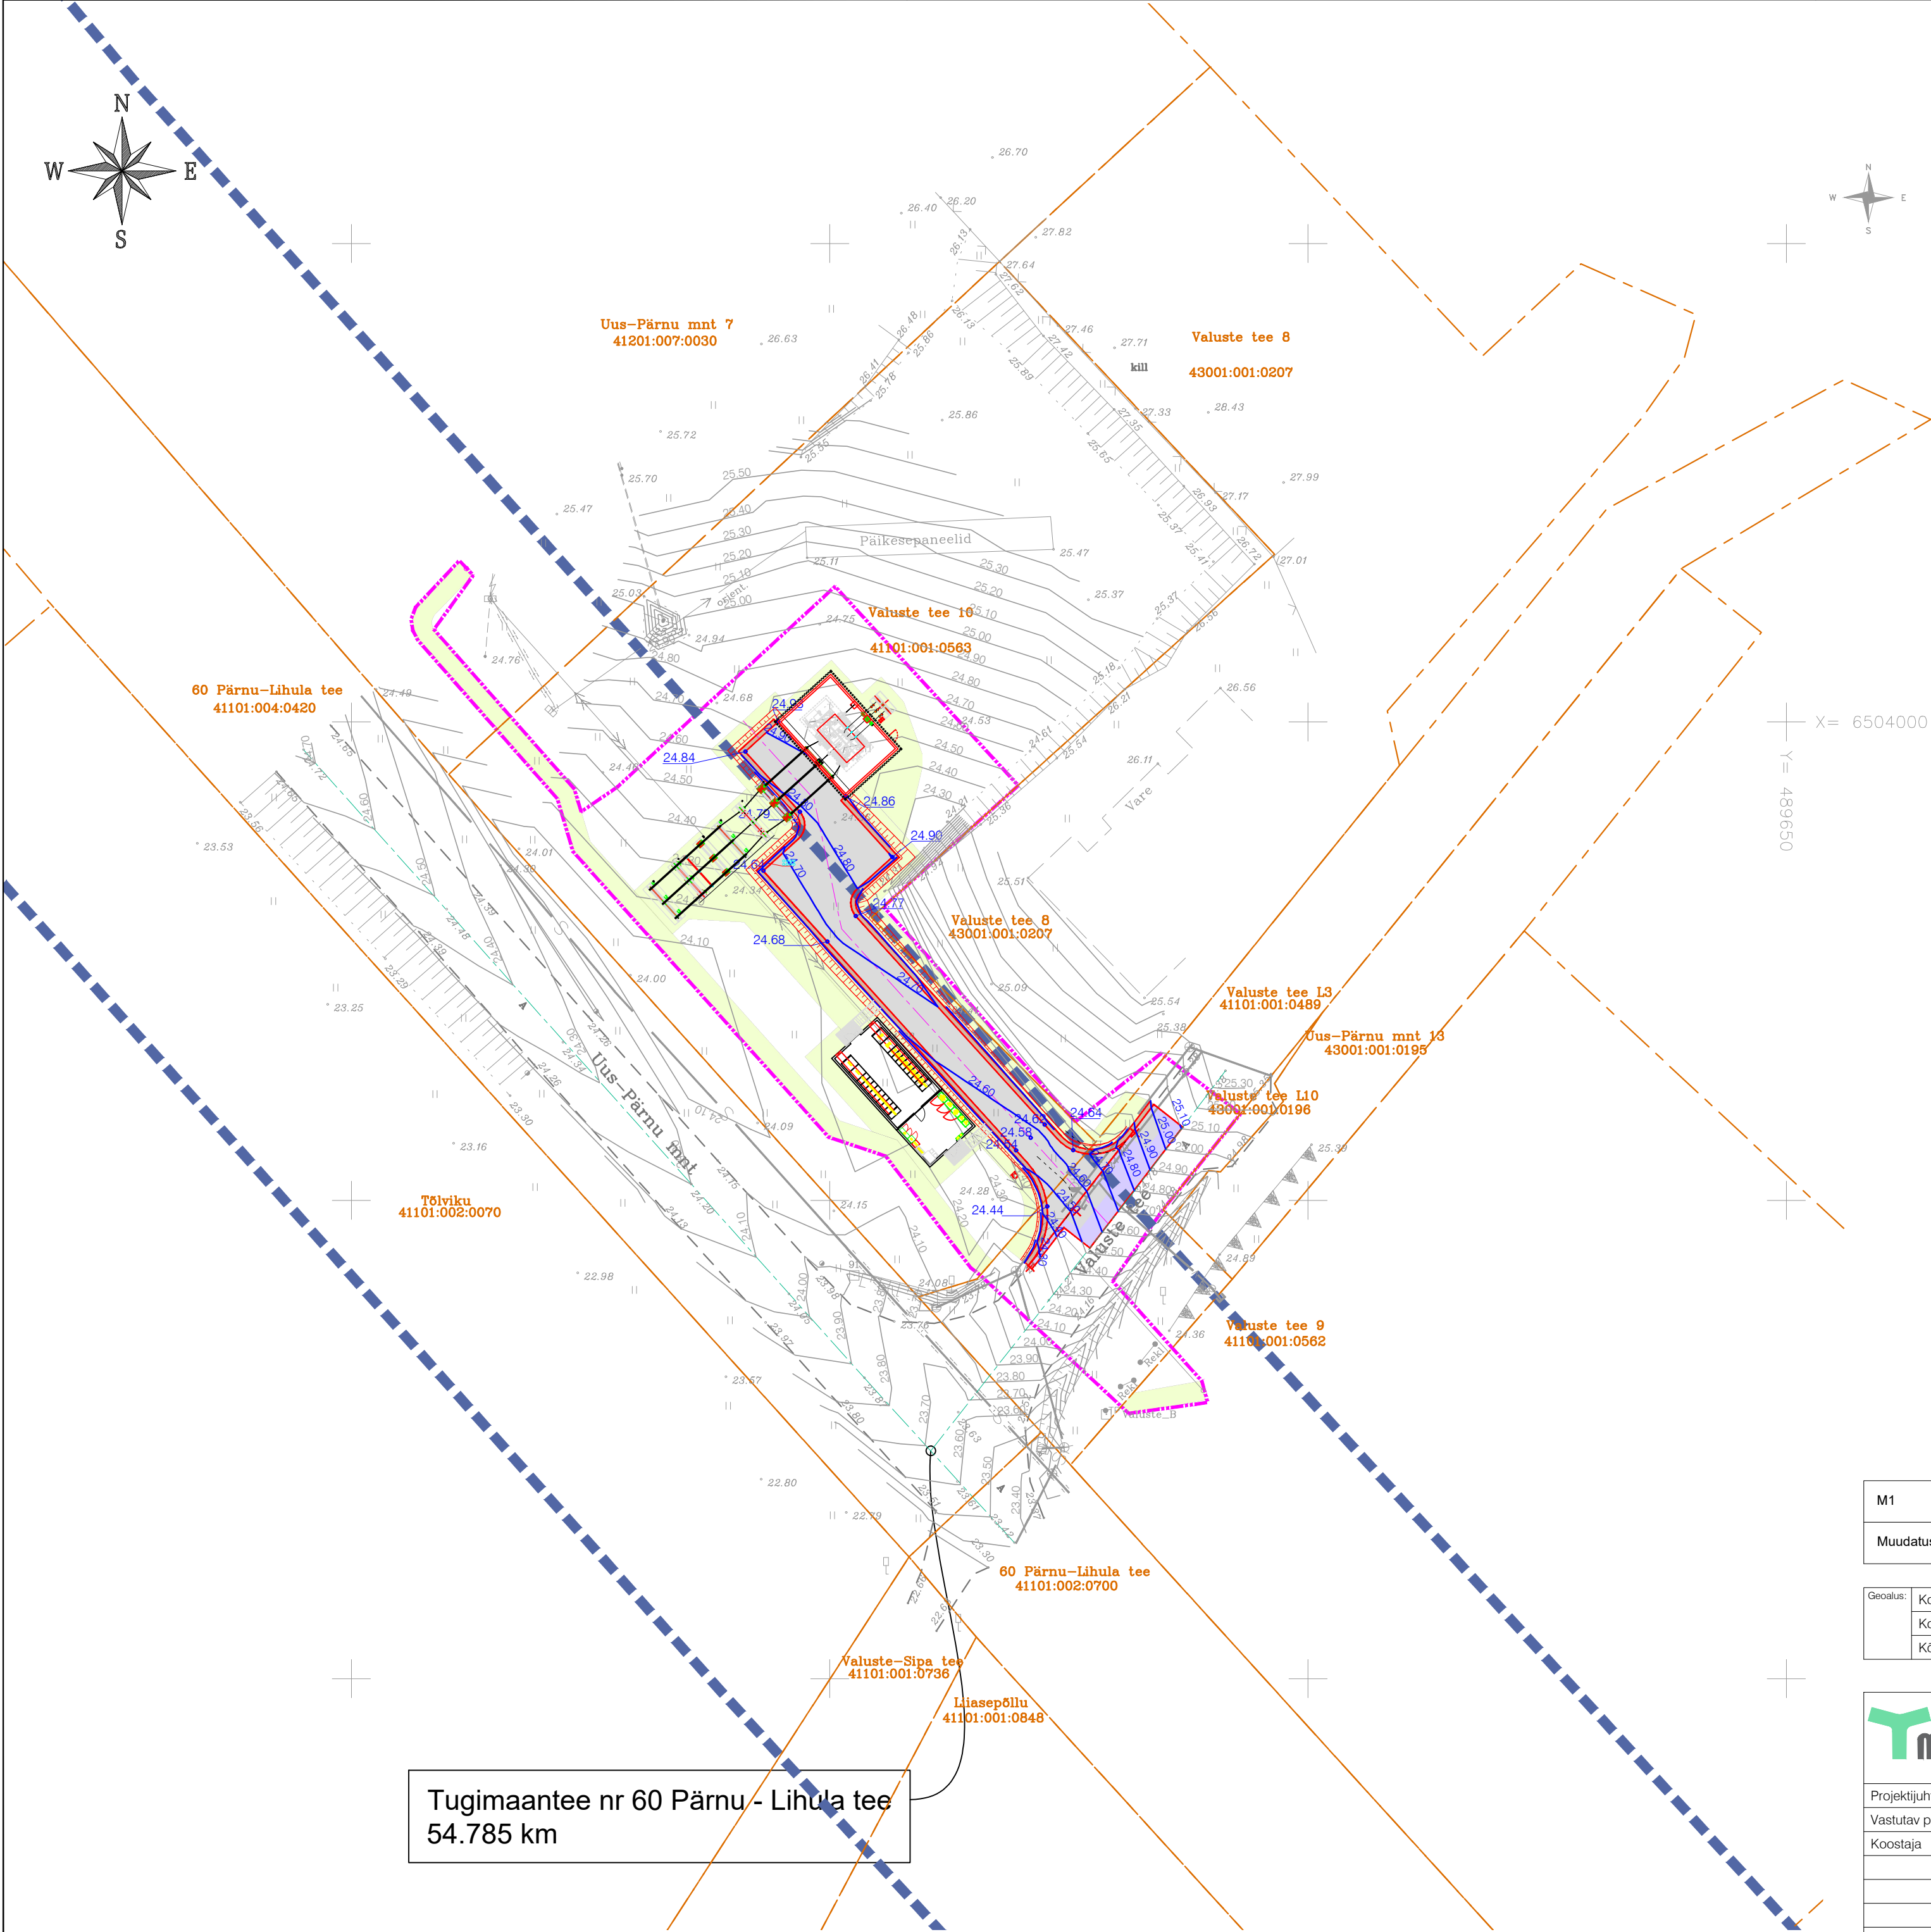

T-MODEL OÜ TINGMÄRGID:	
	Töömahtude piir
	Projekteeritud tee telgjoon
	Olemasoleva tee telgjoon
	Kinnistupiir
	Projekteeritud tee servajooned
	Projekteeritud tugipeenar (Tüüp 3)
	Projekteeritud murunõlvad (1:2)
	Projekteeritud sõidutee ab-katend Tüüp 1
	Projekteeritud sõidutee ab-ülekate Tüüp 2
	Projekteeritud sõelmekatend Tüüp 3
	Projekteeritud haljasalade murukate Tüüp 4
	Projekteeritud horisontaal kõrgusarvuga
	Olemasolev horisontaal kõrgusarvuga
	Projekteeritud kõrgusarv ja kõrgusarv äärekivi peal ja all
	Teekaitsevööndi piir
	Likvideeritavad objektid
	Projekteeritud liiklusemärgi post
	Kehtiv topogeodeetiline alusplaan (Aamos Atlas OÜ, töö nr 038-G-24)

*MÄRKUS: Taastamisel ol.ol. Valuste tee L3 arvestada ol.ol. konstruktsiooni paksustega, mis täpsustada ehituse käigus.

M1		
Muudatused	Kuupäev	Muudatuste kirjeldus

Geoaal:	Koostas Aamos Atlas OÜ; töö nr 038-G-24; möödistatud 28.04.2024
	Koordinaadid L-EST 97 süsteemis
	Kõrgused EH2000 süsteemis

T-Model OÜ reg nr 11270607 Lelle tn 24, Tallinn 11318 tel +372 606 1601 info@tmodel.ee www.tmodel.ee	Projekti nimi: Lihula alajaama juurdepäästu tee projekteerimine		MTR reg nr: EEP003363 EPE001071 ELK000054 EEP001401
Projekti juht	A. Lai	Projekti osa: Teed ja liikluskorraldus	Töö nr: 25005 Staadium: EP
Vastutav pädev isik	A. Reisenbuk	Objekti asukoht: Pärnu maakond, Lääneranna vald, Lihula linn, Valuste tee 10	Joonis koostatud / trükitud: 27.02.2025 / 27.02.2025
Koostaja	M. Mölder	Joonise nimi: Vertikaalplaneering	Mõõtkava: 1:500
		Joonise faili nimi: 25005_EP_TL-4-50_v01_Vert.pdf	Joonise nr: TL-4-50

Tugimaantee nr 60 Pärnu - Lihula tee
54.785 km