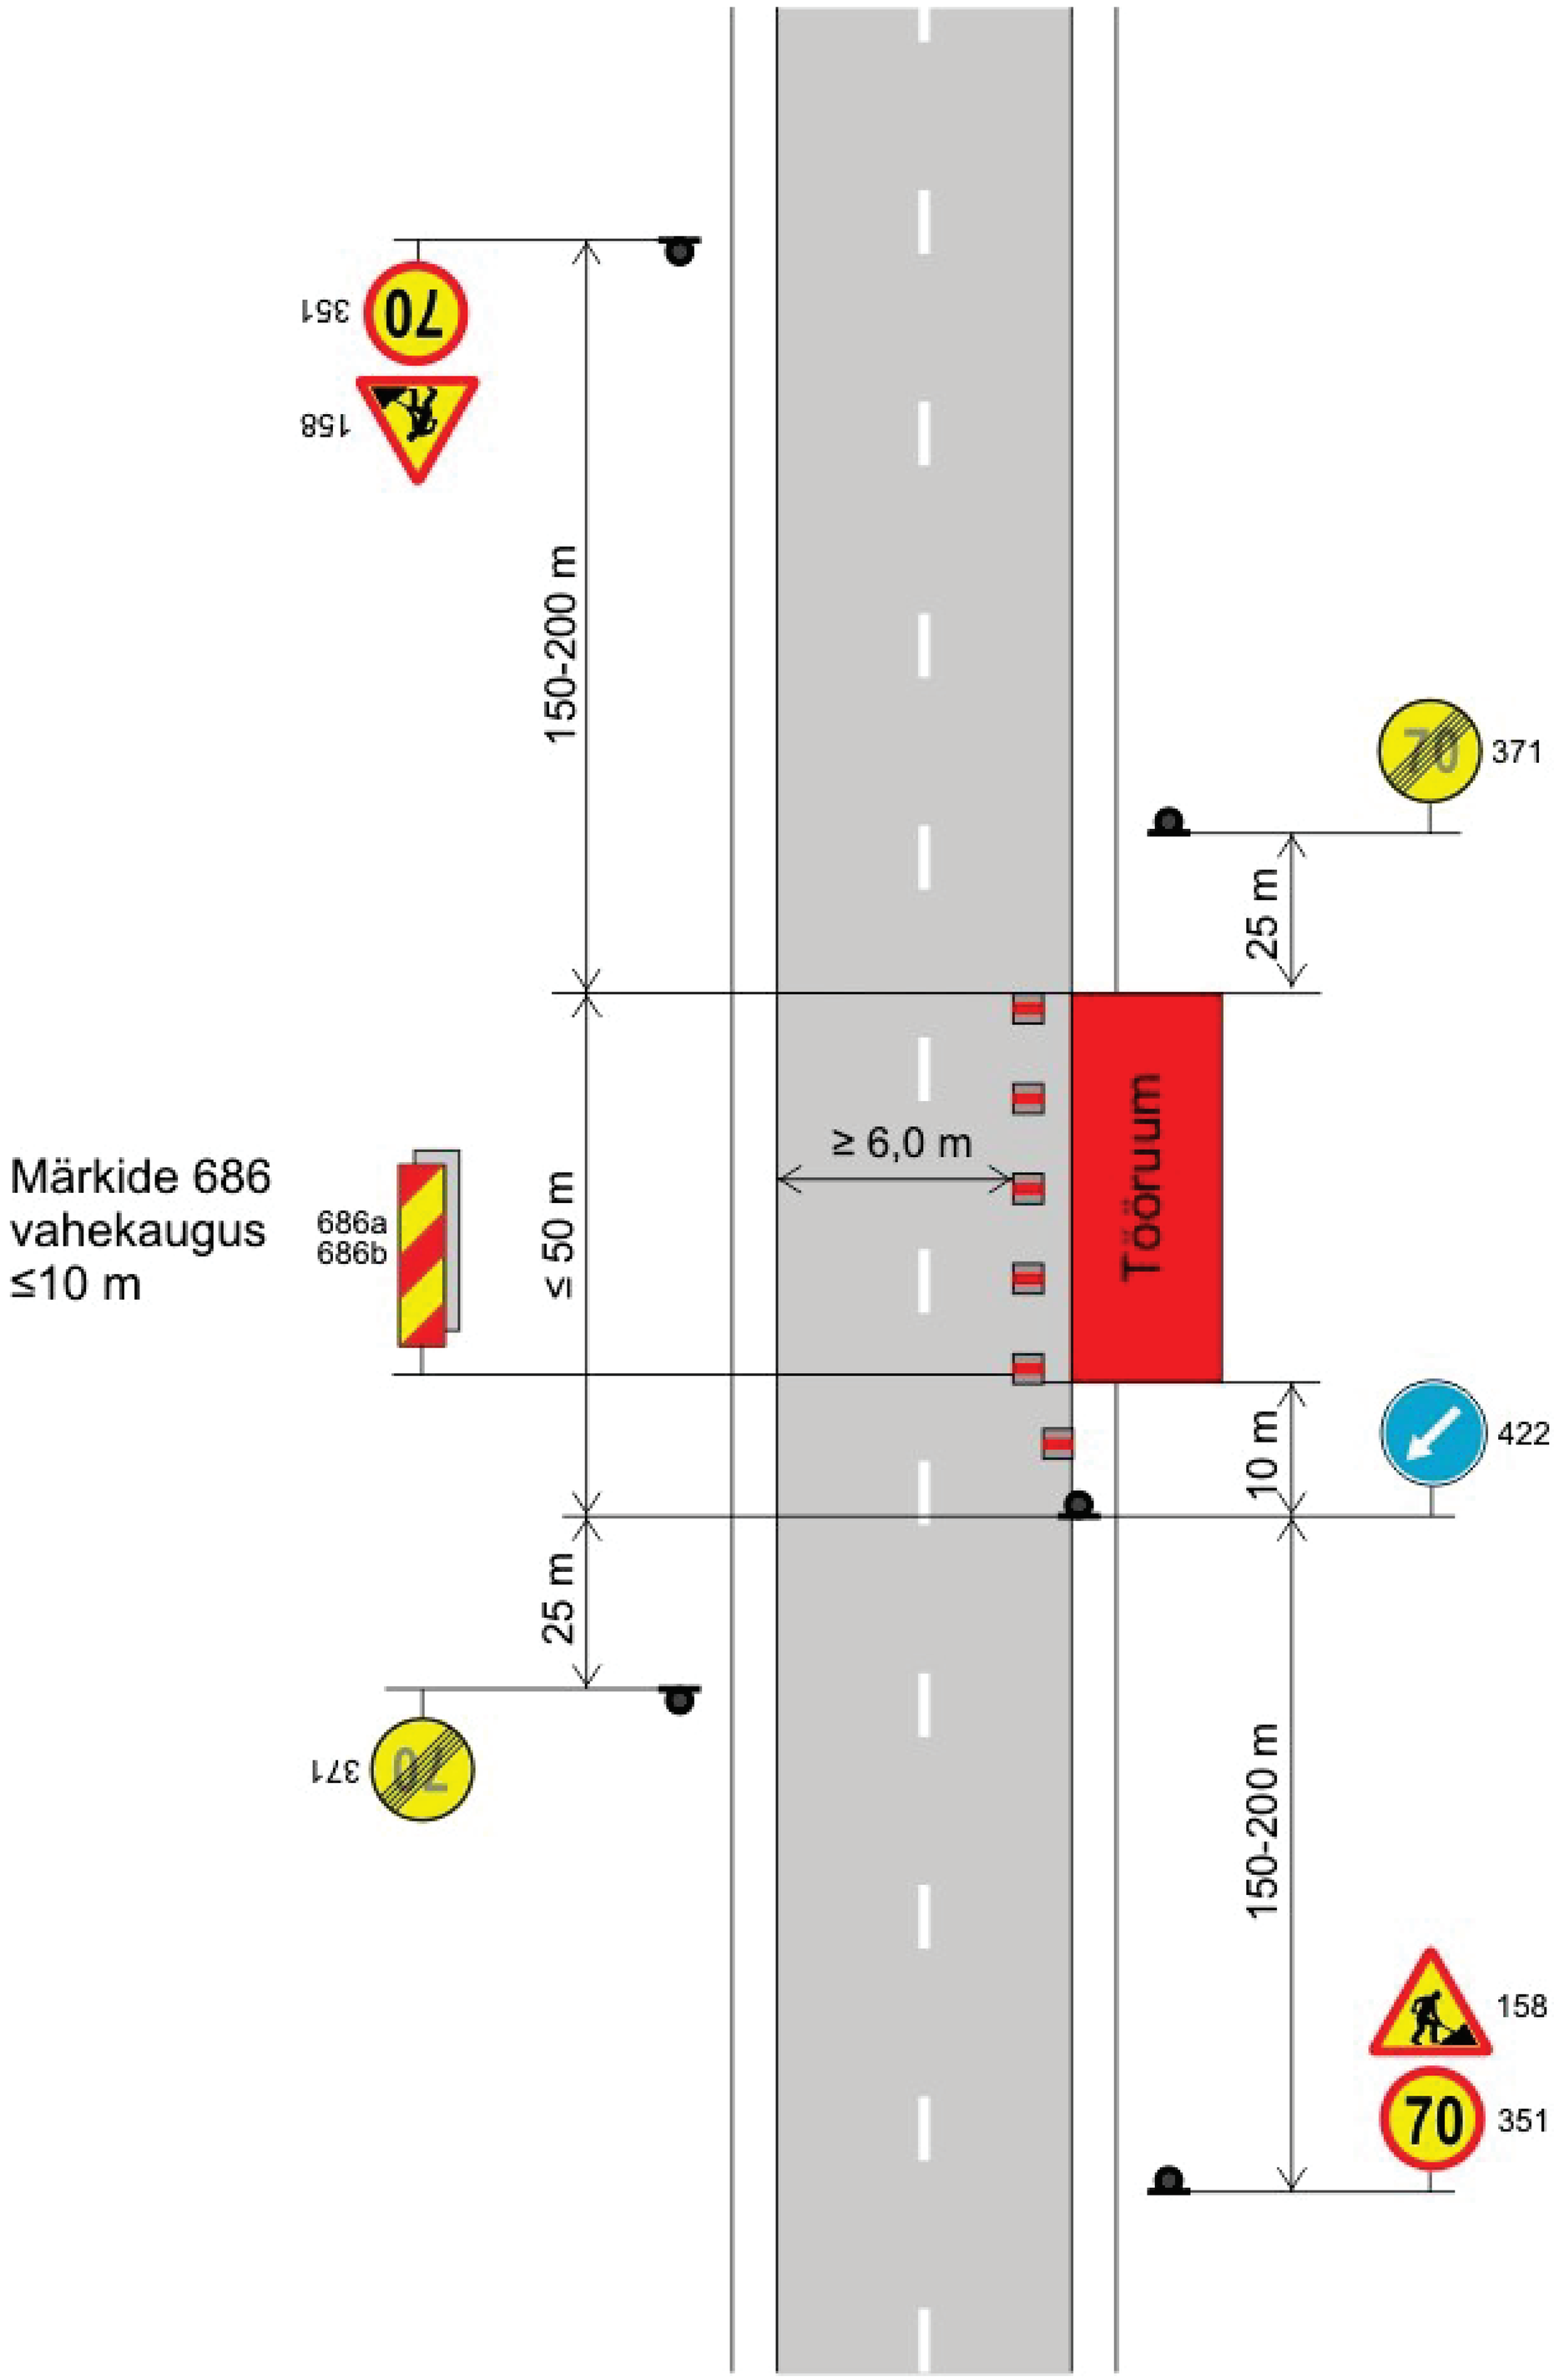

RoadWolf OÜ Raba tn 33, Pärnu linn 80041 Pärnu maakond Tel:+372 516 3767 info@roadwolf.ee			Tellija	Vändra MP OÜ tel: +372 53 366 132 e-mail: taivo@vandramp.ee	
PROJEKTIJUHT			Asukoht	T-19134 Varbla-Väänja tee km 2,66 km4,149 km6,648 km7,808	Töö nr Rw26-20 / Staadium LK joonis
PROJEKTEERIJA	J.Sälik				
KONTROLLIJA	K.Proosväli		Joonis	Mahasõitude ehitus	Leht 1 / Lehti 1
19.08.2026	Tegevusluba nr 14060				