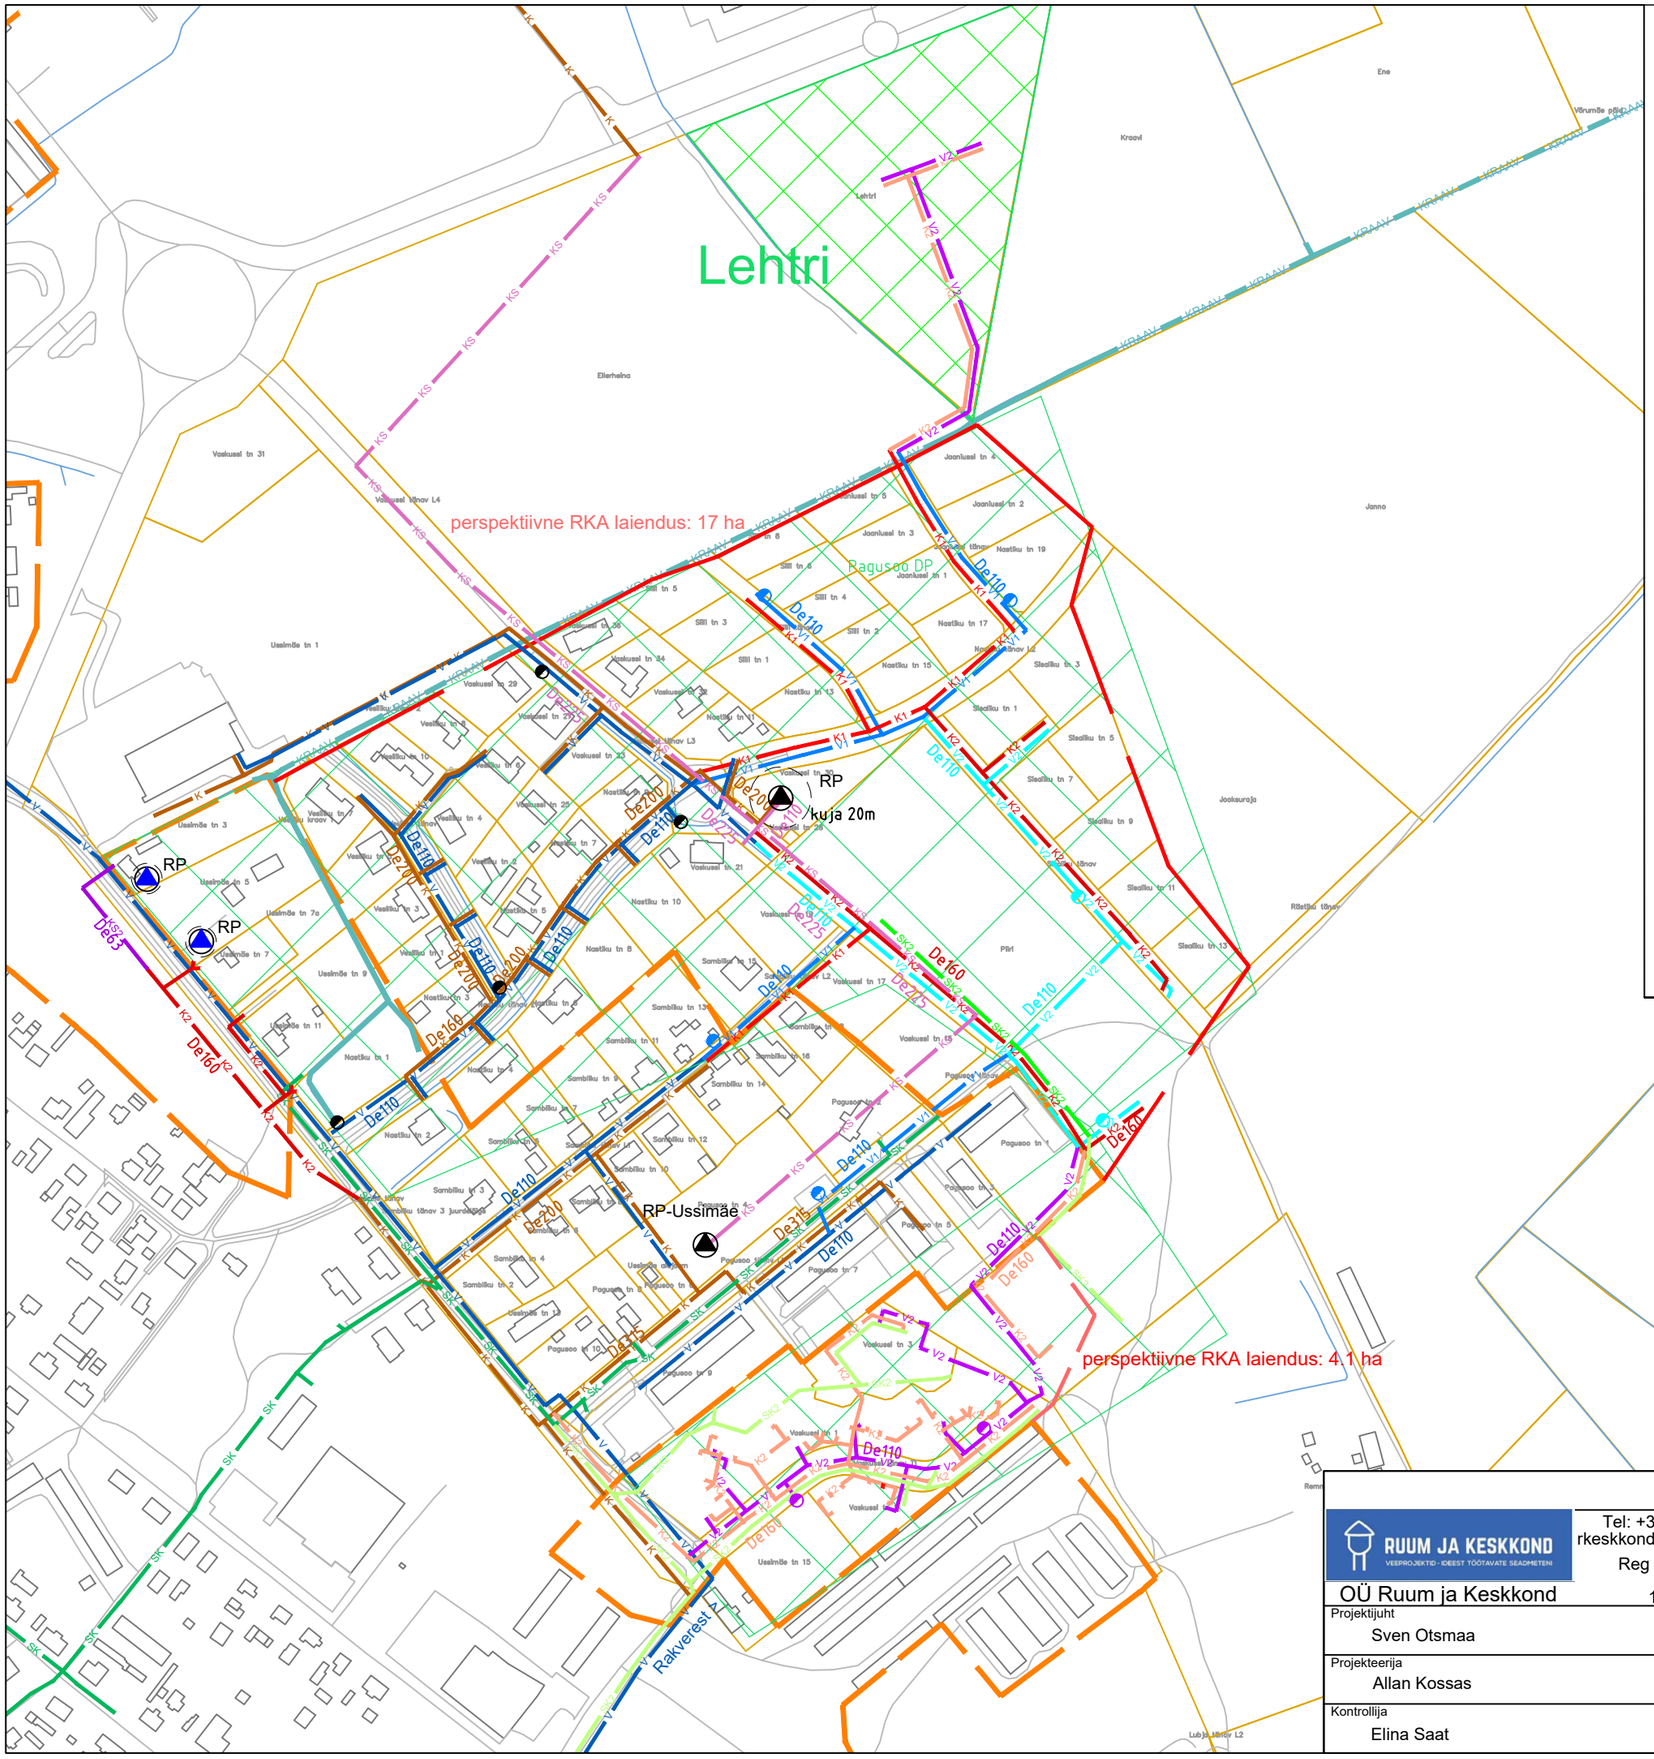

TINGMÄRGID

K K K	olemasolev isevoolne reoveetorustik
V V V	olemasolev veetorustik
KS KS KS	olemasolev reovee survetorustik
KRAAV KRAAV KRAAV	olemasolev sademeveekraav
V1 V1 V1	planeeritav veetorustik (lühiajaline programm)
K1 K1 K1	planeeritav isevoolne reoveetorustik (lühiajaline programm
KS1 KS1 KS1	planeeritav reovee survetorustik (lühiajaline programm)
V2 V2 V2	planeeritav veetorustik (pikaajaline programm)
K2 K2 K2	planeeritav isevoolne reoveetorustik (pikaajaline programm
KS2 KS2 KS2	planeeritav reovee survetorustik (pikaajaline programm)
SK2 SK2 SK2	planeeritav sademeveetorustik (pikaajaline programm)
V2 V2 V2	arendajate planeeritav veetorustik
K2 K2 K2	arendajate planeeritav reoveetorustik
SK2 SK2 SK2	arendajate planeeritav sademeveetorustik
RP	erareoveepumpla
RP	olemasolev reoveepumpla
PK	olemasolev puurkaev-pumpla
	olemasolev hüdrant
	planeeritav hüdrant (lühiajaline programm)
	planeeritav hüdrant (pikaajaline programm)
	arendajate planeeritav hüdrant
TTR	olemasolev tuletõrje veevõtukoht
	kuja / sanitaarkaitse tsoon
	reoveekogumisala piir
	planeeritav reoveekogumisala laiendus
	Rakvere linna piir
	detailplaneeringu ala

Aluskaart: Maa- ja Ruumiamet 2026

RUUM JA KESKKOND
VEEPROJEKTID - IDEEST TÖÖTAVATE SEADMETENI
OÜ Ruum ja Keskkond
Tel: +372 513 7699
rkeskkond@gmail.com
Reg nr 12599255
Rõõmu 14-4
10921 Tallinn

Tellija: Rakvere Vallavalitsus			Töö nr. 14-2/1312
Projekt: Rakvere valla ühisveevärgi ja -kanalisatsiooni arendamise kava 2026-2038			Rakvere vald
Projektijuht: Sven Otsmaa			
Projekteerija: Allan Kossas	Joonis: Ussimäe olemasolev ja perspektiivne olukord		Staadium: AK
Kontrollija: Elina Saat	Fail: Rakvere_ÜVKA	Kuupäev: 09.05.2026	Mõõt: 1:4000	Joonis: VVK0-08