



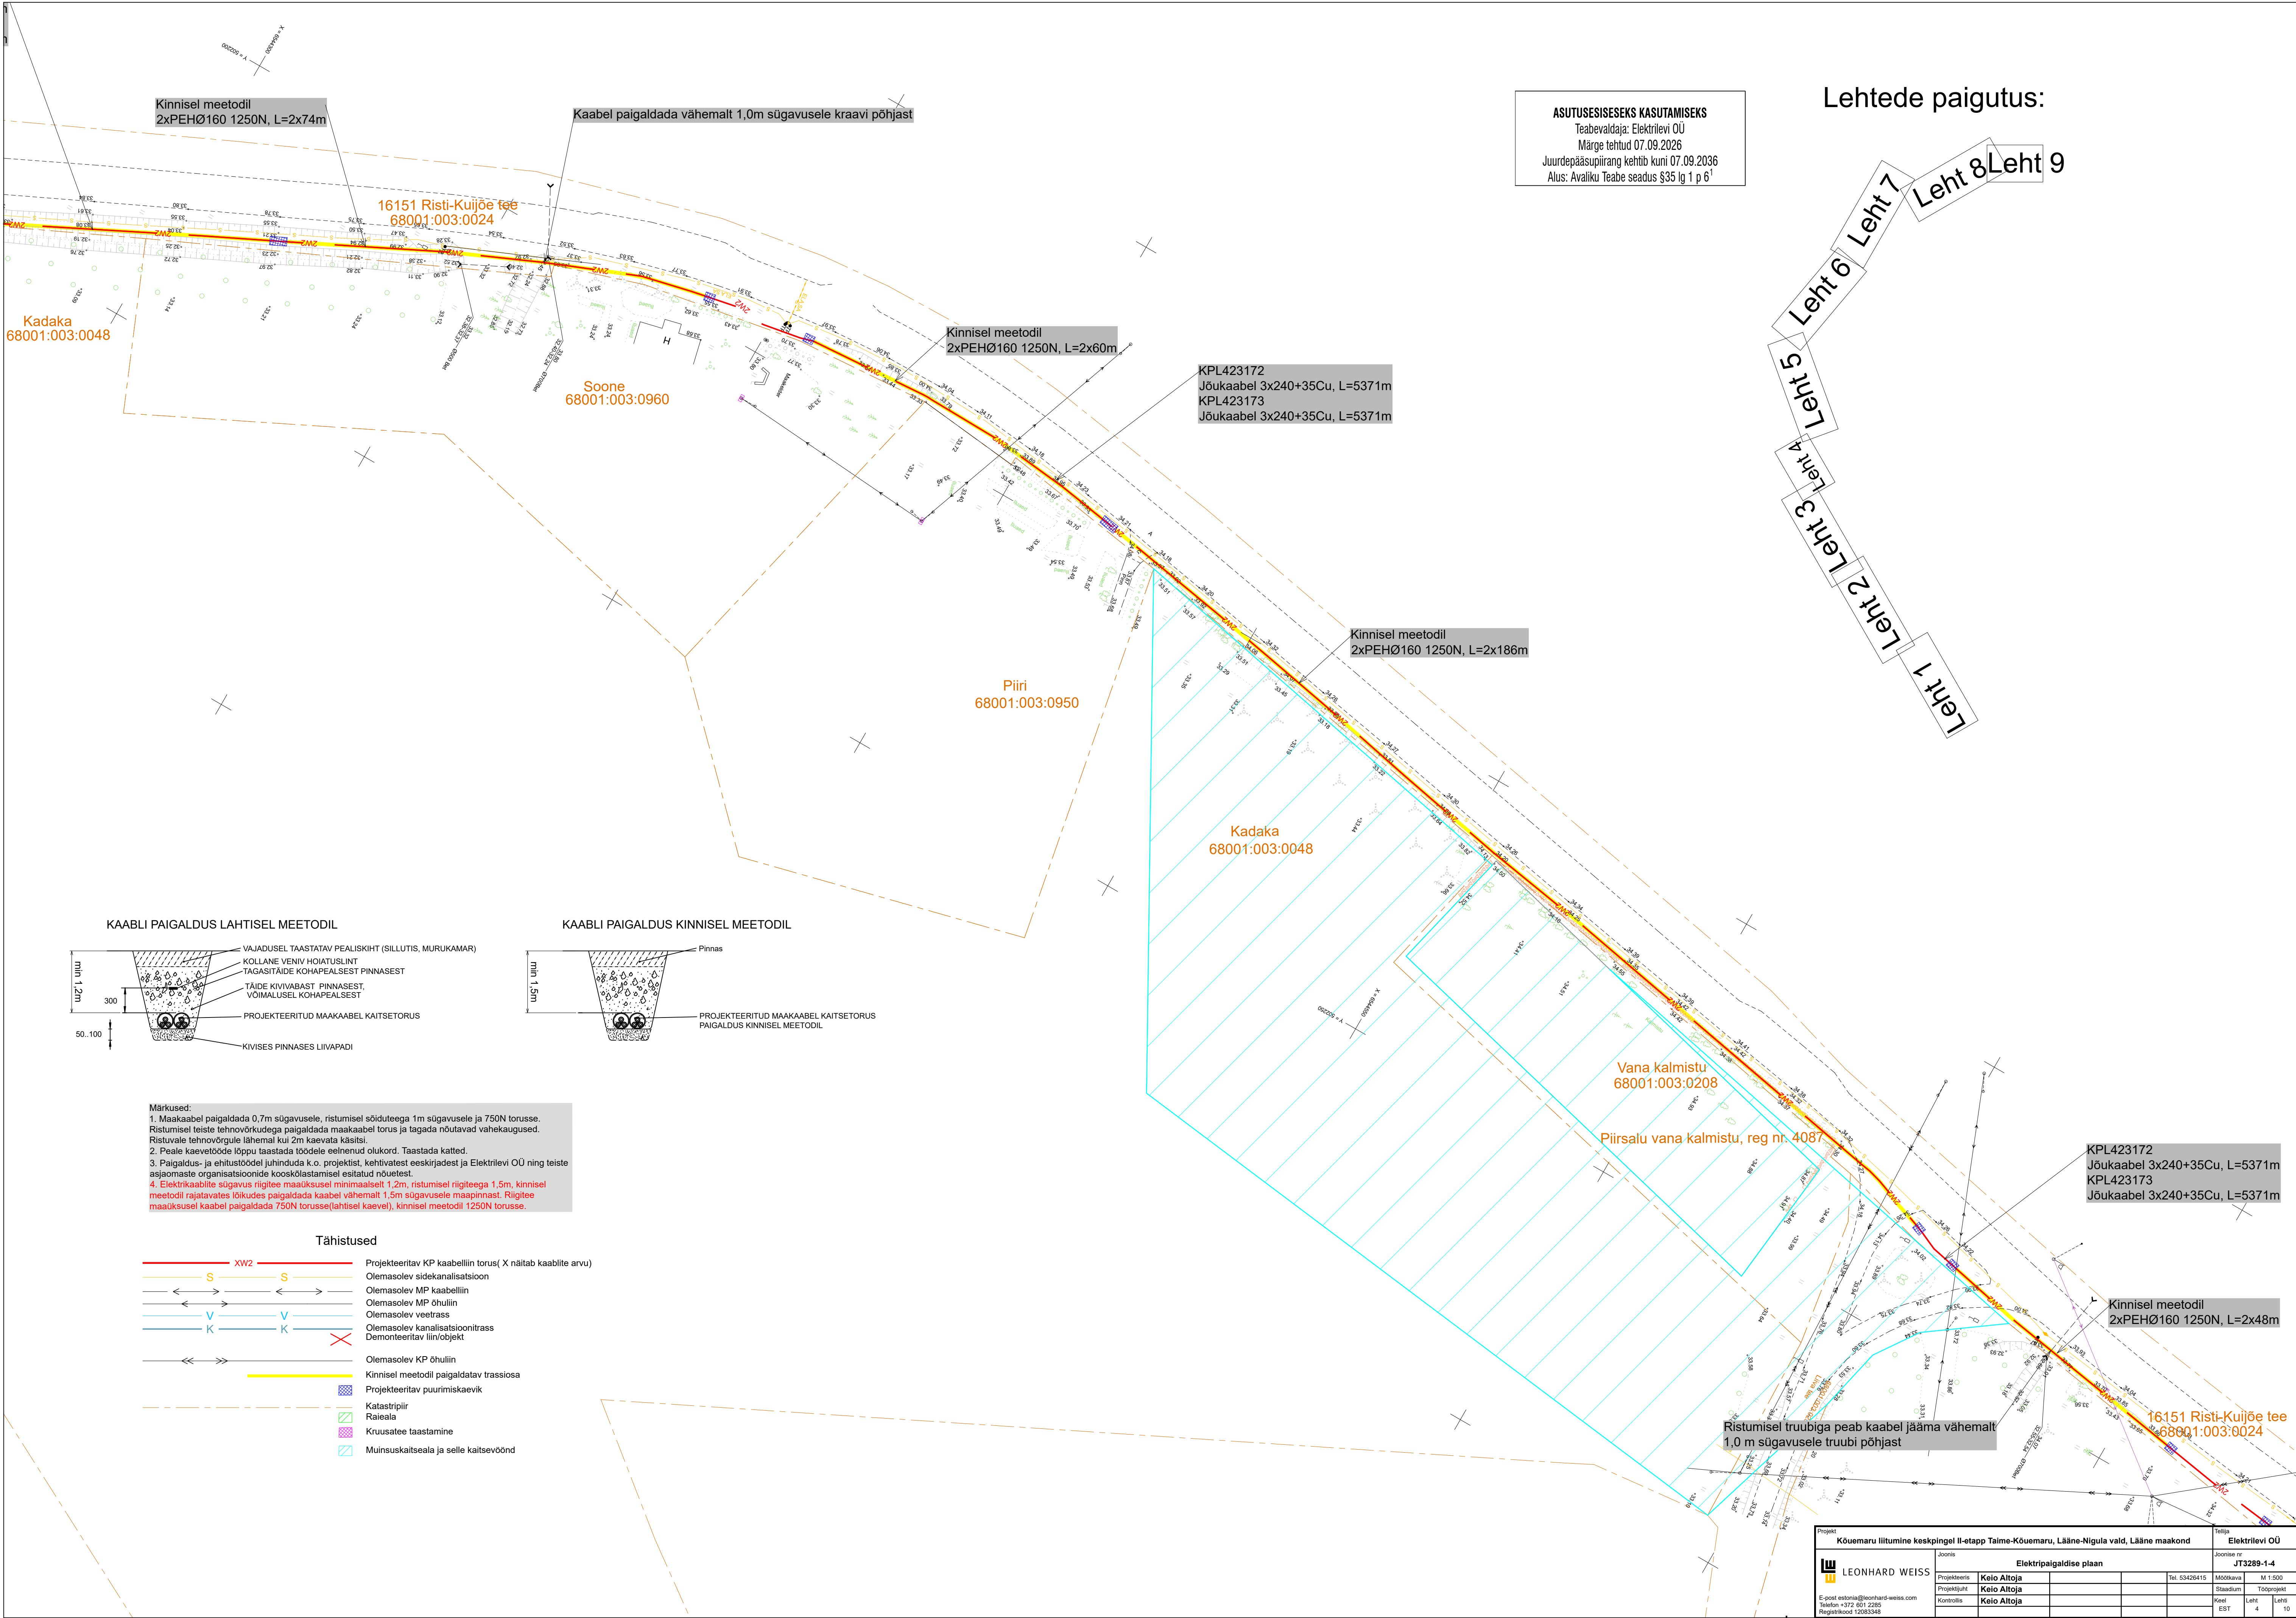


ASUTUSESISESEKS KASUTAMISEKS
Teabevaldaja: Elektrilevi OÜ
Märge tehtud 07.09.2026
Juurdepääsupiirang kehtib kuni 07.09.2036
Alus: Avaliku Teabe seadus §35 lg 1 p 6¹


Lehtede paigutus:

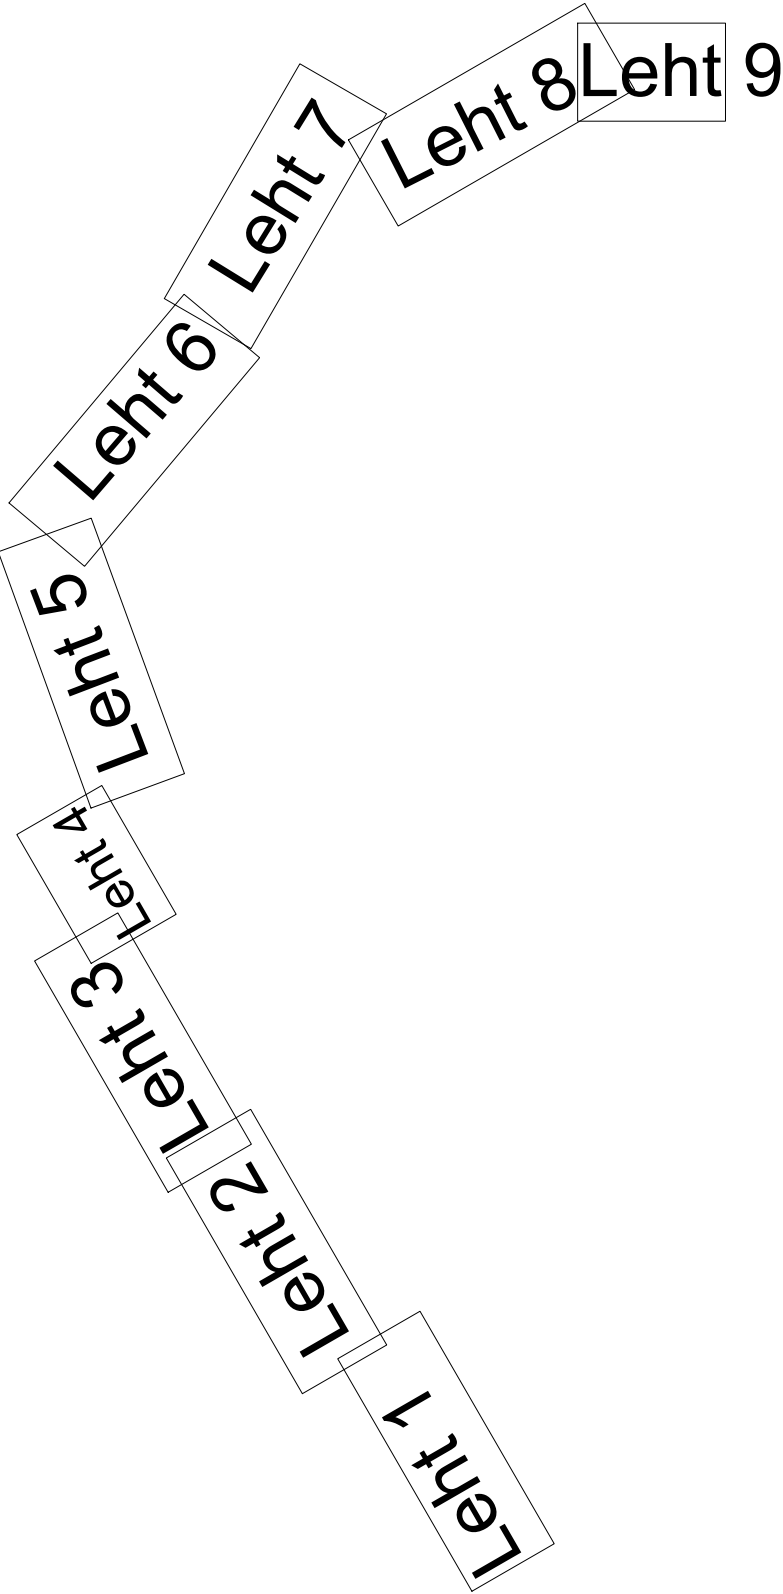

KAABLI PAIGALDUS LAHTISEL MEETODIL

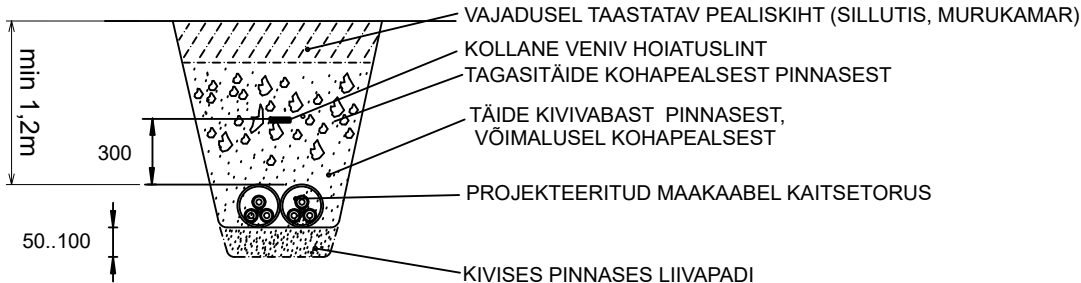

KAABLI PAIGALDUS KINNISEL MEETODIL

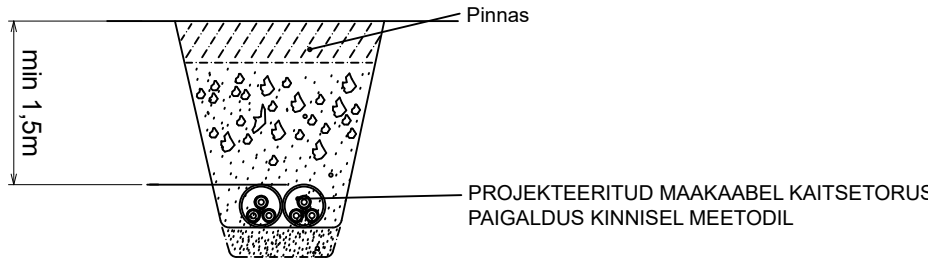

- Märkused:
1. Maakaabel paigaldada 0,7m sügavusele, ristumisel sõiduteega 1m sügavusele ja 750N torusse. Ristumisel teiste tehnovõrkudega paigaldada maakaabel torus ja tagada nõutavad vahekaugused. Ristuvale tehnovõrgule lähemal kui 2m kaevata käsitsi.
 2. Peale kaevetööde lõppu taastada töödele eelnenud olukord. Taastada katted.
 3. Paigaldus- ja ehitustöödel juhendada k.o. projektist, kehtivatest eeskirjadest ja Elektrilevi OÜ ning teiste asjaomaste organisatsioonide kooskõlastamisel esitatud nõuetest.
 4. Elektrikaabli sügavus riigitee maauksusel minimaalselt 1,2m, ristumisel riigiteega 1,5m, kinnisel meetodil rajatavates lülides paigaldada kaabel vähemalt 1,5m sügavusele maapinnast. Riigitee maauksusel kaabel paigaldada 750N torusse(ahtisel kaabel), kinnisel meetodil 1250N torusse.

Tähistused

- | | |
|--|---|
| | Projekteeritav KP kaabelliin torus (X näitab kaablite arvu) |
| | Olemasolev sidekanalisatsioon |
| | Olemasolev MP kaabelliin |
| | Olemasolev MP õhuliin |
| | Olemasolev veetrass |
| | Olemasolev kanalisatsioonitrass |
| | Demonleeritav liin/objekt |
| | Olemasolev KP õhuliin |
| | Kinnisel meetodil paigaldatav trassiosa |
| | Projekteeritav puurimiskaevik |
| | Katastripiir |
| | Raieala |
| | Kruusatee taastamine |
| | Muinsuskaitseala ja selle kaitsevöönd |

KPL423172
Jõukaabel 3x240+35Cu, L=5371m
KPL423173
Jõukaabel 3x240+35Cu, L=5371m

Kinnisel meetodil
2xPEHØ160 1250N, L=2x48m

16151 Risti-Kuijõe tee
68001:003:0024

Projekt		Tellijä	
Kõuearu liitumine keskpingel II-etapp Taima-Kõuearu, Lääne-Nigula vald, Lääne maakond		Elektrilevi OÜ	
Joonis		Joonise nr	
Elektripaigaldise plaan		JT3289-1-4	
Projekteeris	Keio Altoja	Tel. 53426415	Mõõtkava M 1:500
Projekti juht	Keio Altoja		Staadium
Kontrollis	Keio Altoja		Tolprojekt
C: post@leohard-weiss.com Telefon +372 601 2285 Registrikood 12083348		Keel EST	Leht 4