


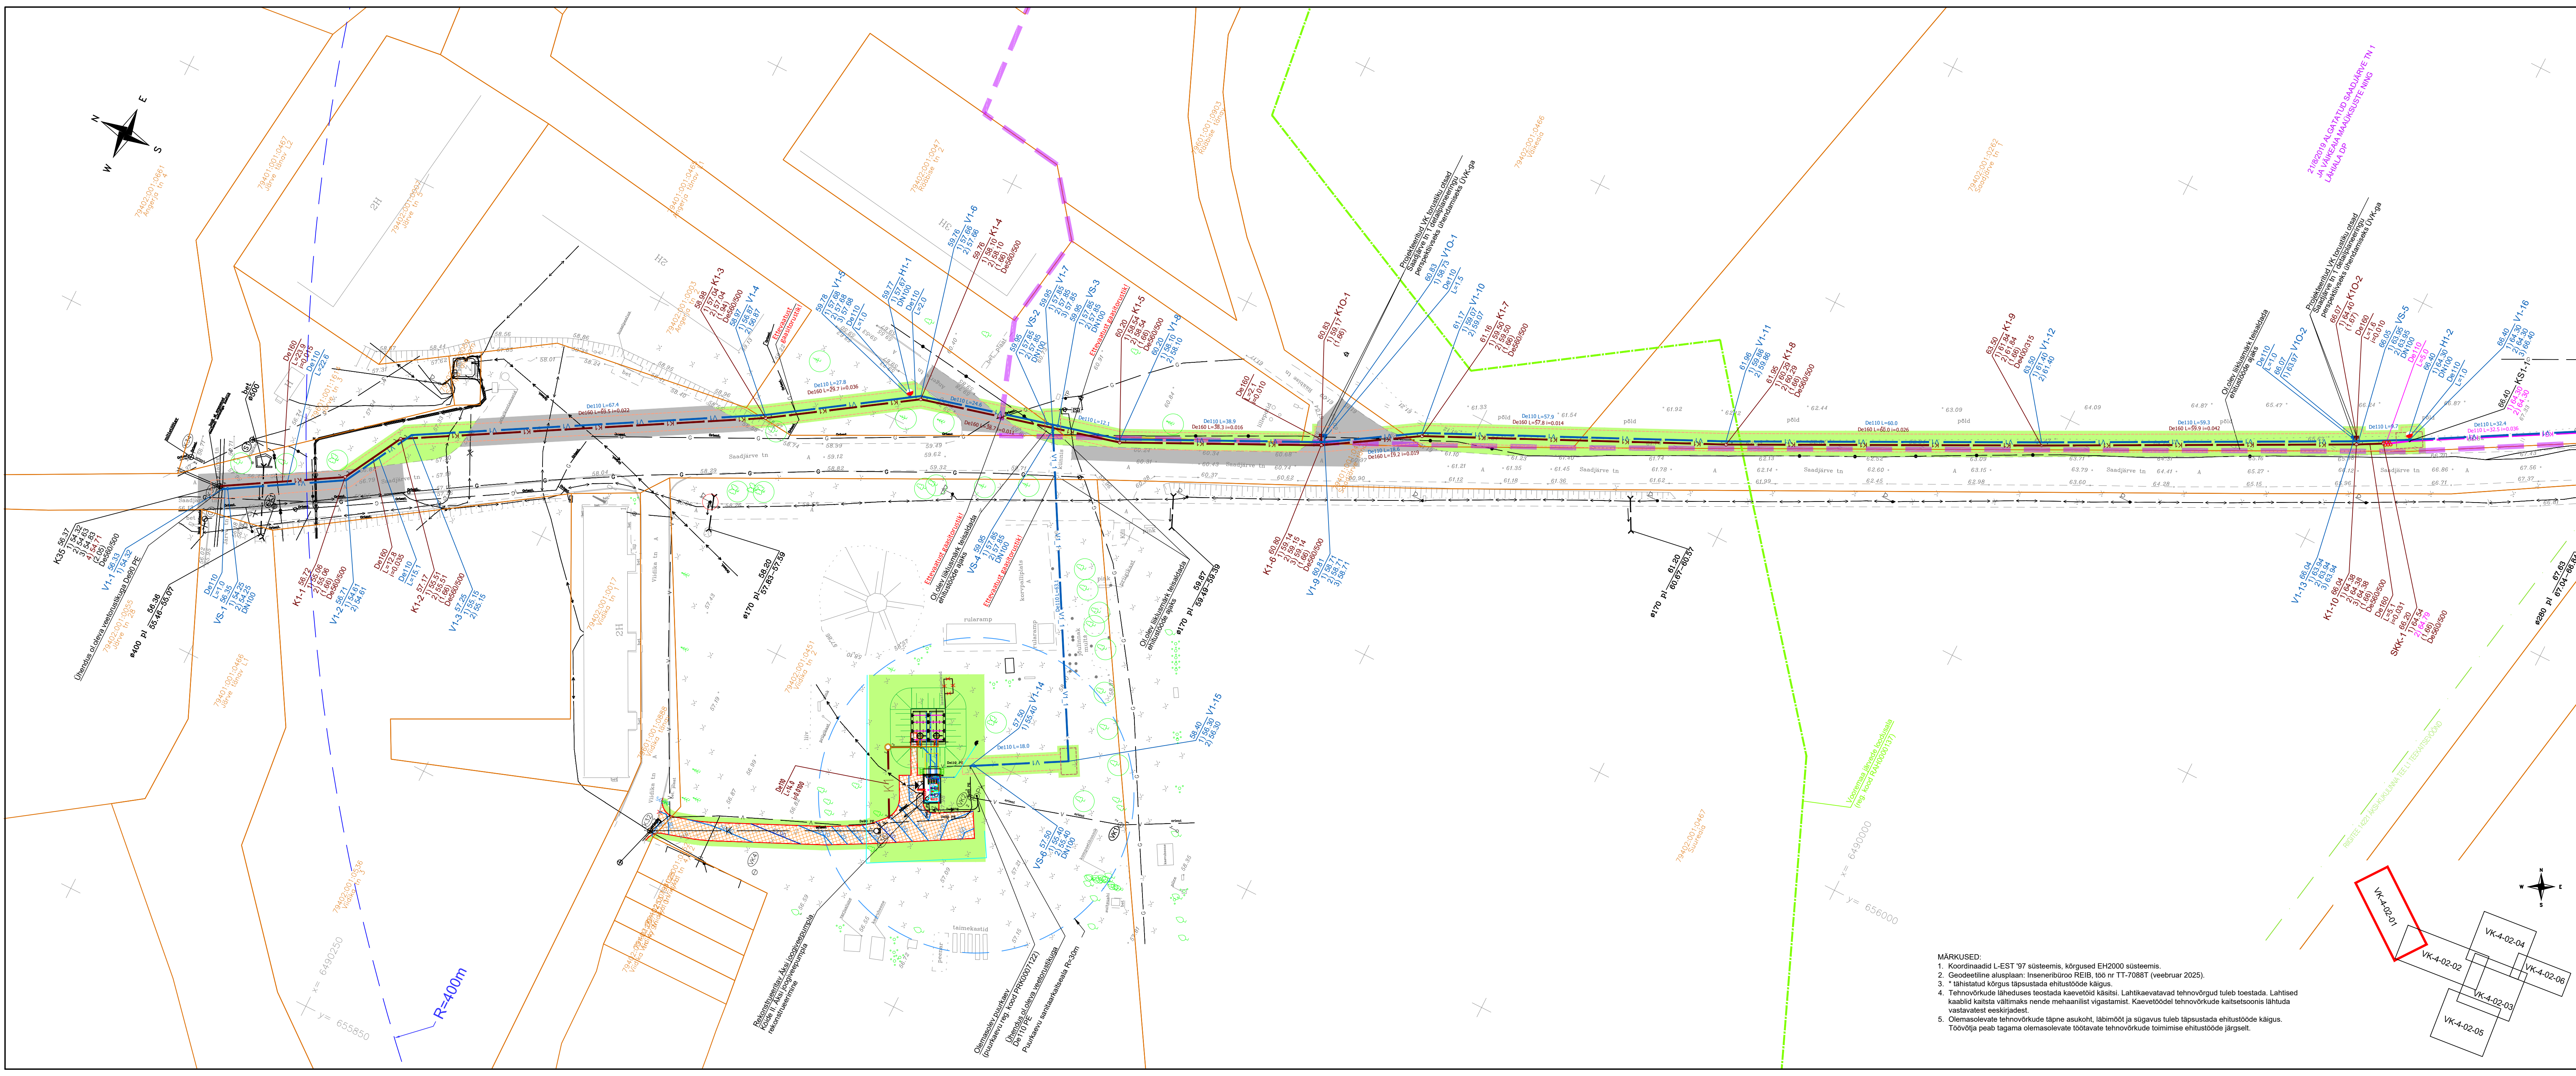

MÄRKUSED:

- Koordinaadid L-EST '97 süsteemis, kõrgused EH2000 süsteemis.
- Geodeetiline alusplaan: Inseneribüroo REIB, töö nr TT-7088T (vebruar 2025).
- Ilmestatud kõrgus täpsustada ehitustööde käigus.
- Tehnovõrkude läheduses teostada kaevetööd käesoleva lahikavaatavate tehnovõrkude tule toetada. Lahitsed kaablid kaistata vältimaks nende mehaanilist vigastamist. Kaevetöödel tehnovõrkude kaitsesoonis lähtuda vastavatest eeskirjadest.
- Olemasolevate tehnovõrkude täpne asukoht, läbimõõt ja sügavus tuleb täpsustada ehitustööde käigus. Tööviisi peab tagama olemasolevate töötavate tehnovõrkude toimimise ehitustööde järgselt.

TINGMÄRGID

V	Asustusüksuse piir
K	Kinnistu piir
SK	Olemasolev veetorustik
D	Olemasolev isevooline kanalisatsioonitorustik
C	Olemasolev survetorustik
S	Olemasolev isevooline sademeveekanalisatsioonitorustik
	Olemasolev drenaažitorustik
	Olemasolev gaasitorustik
	Olemasolev sidekanalisatsioon
	Olemasolev sidekaabel
	Olemasolev sidehüülin
	Olemasolev valguskaabel
	Olemasolev kõrgepingekaabel
	Olemasolev keskpingeühülin
	Olemasolev madalpingekaabel
	Olemasolev madalpingeühülin
	Olemasolev mittetöötav tehnovõrk
	Olemasolev trüpp
V1	Projekteeritud veetorustik
V1.1	Projekteeritud kinnistu veetorustik - rajamine kinnisel meetodil
V1.1.1	Projekteeritud kinnistu veetorustik - rajamine kinnisel meetodil
V3	Projekteeritud rekonstrueeritav veetorustik
V3.1	Projekteeritud rekonstrueeritav veetorustik - rajamine kinnisel meetodil
V4	Projekteeritud veetorustik (MAK)
V4.1	Projekteeritud veetorustik (MAK) - rajamine kinnisel meetodil
K1	Projekteeritud isevooline reovee kanalisatsioonitorustik
K1.1	Projekteeritud kinnistu isevooline reovee kanalisatsioonitorustik
K3	Projekteeritud rekonstrueeritav isevooline reovee kanalisatsioonitorustik
K3.1	Projekteeritud rekonstrueeritav isevooline reovee kanalisatsioonitorustik - rajamine kinnisel meetodil
K5	Projekteeritud isevooline reovee kanalisatsioonitorustik (MAK)
K5.1	Projekteeritud isevooline reovee kanalisatsioonitorustik (MAK) - rajamine kinnisel meetodil
KS	Projekteeritud survekanalisatsioonitorustik
KS.1	Projekteeritud survekanalisatsioonitorustik - rajamine kinnisel meetodil
KS.1.1	Projekteeritud survekanalisatsioonitorustik (MAK)
KS.1.1	Projekteeritud survekanalisatsioonitorustik (MAK) - rajamine kinnisel meetodil
SKK-1	Projekteeritud hülisitorustik
SKK-1	Projekteeritud soojus
RKP-1	Projekteeritud veetorustiku sõlm
	Projekteeritud veetorustiku maakraan
	Projekteeritud veetorustiku silber
	Projekteeritud veetorustiku läbipaistev
	Projekteeritud veetorustiku otsakork
	Projekteeritud maa-alune tuletoetorustik
	Projekteeritud kanalisatsioonitorustiku vaatuskaev
	Projekteeritud survekustuskäev
	Projekteeritud punkt torustik
	Projekteeritud kanalisatsioonitorustiku otsakork
	Projekteeritud survekanalisatsiooni sõlm
	Projekteeritud survekanalisatsiooni maakraan
	Projekteeritud reoveepump
	Perspektiivne kinnistu reoveepump
	Likvideeritav puu
	Likvideeritav/mahajätetav rajatis
	Eeldatav kinnisel meetodil rajatava torustiku stardi / lõppkaevik
	Ligikaudne kaeviku piirjoon
	Projekteeritud pumpalplats
	Muinsuskaitseala
	Rigimantse kaitsevöönd
	Detailplaneeringu ala

KATETE TAASTAMINE (EXTech Design OÜ, töö nr 25032)

Projekteeritud kate serv	33.00	Projekteeritud horisontaal ja kõrgusarv
Taastatava peenra serv	34.70	
Projekteeritud sõidutee pinnatud asfaltkatte taastamine (tüüp I)		Projekteeritud kullustkatte taastamine (tüüp VII)
Projekteeritud sõidutee pinnatud freespunkkatte taastamine (tüüp II)		Projekteeritud kruuskatte taastamine (tüüp VIII)
Projekteeritud pindamine		Projekteeritud kruuskatte (tüüp IX)
Projekteeritud sõidutee asfaltkatte taastamine (tüüp III)		Projekteeritud pinnastee taastamine (tüüp X)
Projekteeritud betoonkatte taastamine (tüüp IV)		Projekteeritud teepennra taastamine
Projekteeritud kinniste asfaltkatte taastamine (tüüp V)		Projekteeritud haljasala
Projekteeritud betoonkivikatte taastamine (tüüp VI)		

Muudatus	Kuupäev	Sisu	Alkiri

Projekt
Kukulinna küla ja Äksi aleviku ühisveevargi ja -kanalisatsiooni laiendamine

Projekti osa
Asendiplaanid

Joonise nimetus
Vee- ja kanalisatsioonitorustike asendiplaanid

Projekteerija	Skepast&Puhkim OÜ Laski pöök 2 12919 Tallinn Eesti Tel: +372 664 5808 Faks: +372 664 5818 info@skepast.ee	Tellijä	AS Emajõe Veevõrk Sõbra 56, 50106 Tartu ev@ev.ee AS Merko Ehitus Eesti Järvevana tee 9G, 11314 Tallinn merko@merko.ee
Projekti juht	Loit Muntter	/digitaalkiri/	Staadium
Projekteerija	Karin Nappus	/digitaalkiri/	
Kuupäev	05.06.2025	Joonise nr	TP
			1:500
			24000154
			Leht/Lehti
			1/6

