


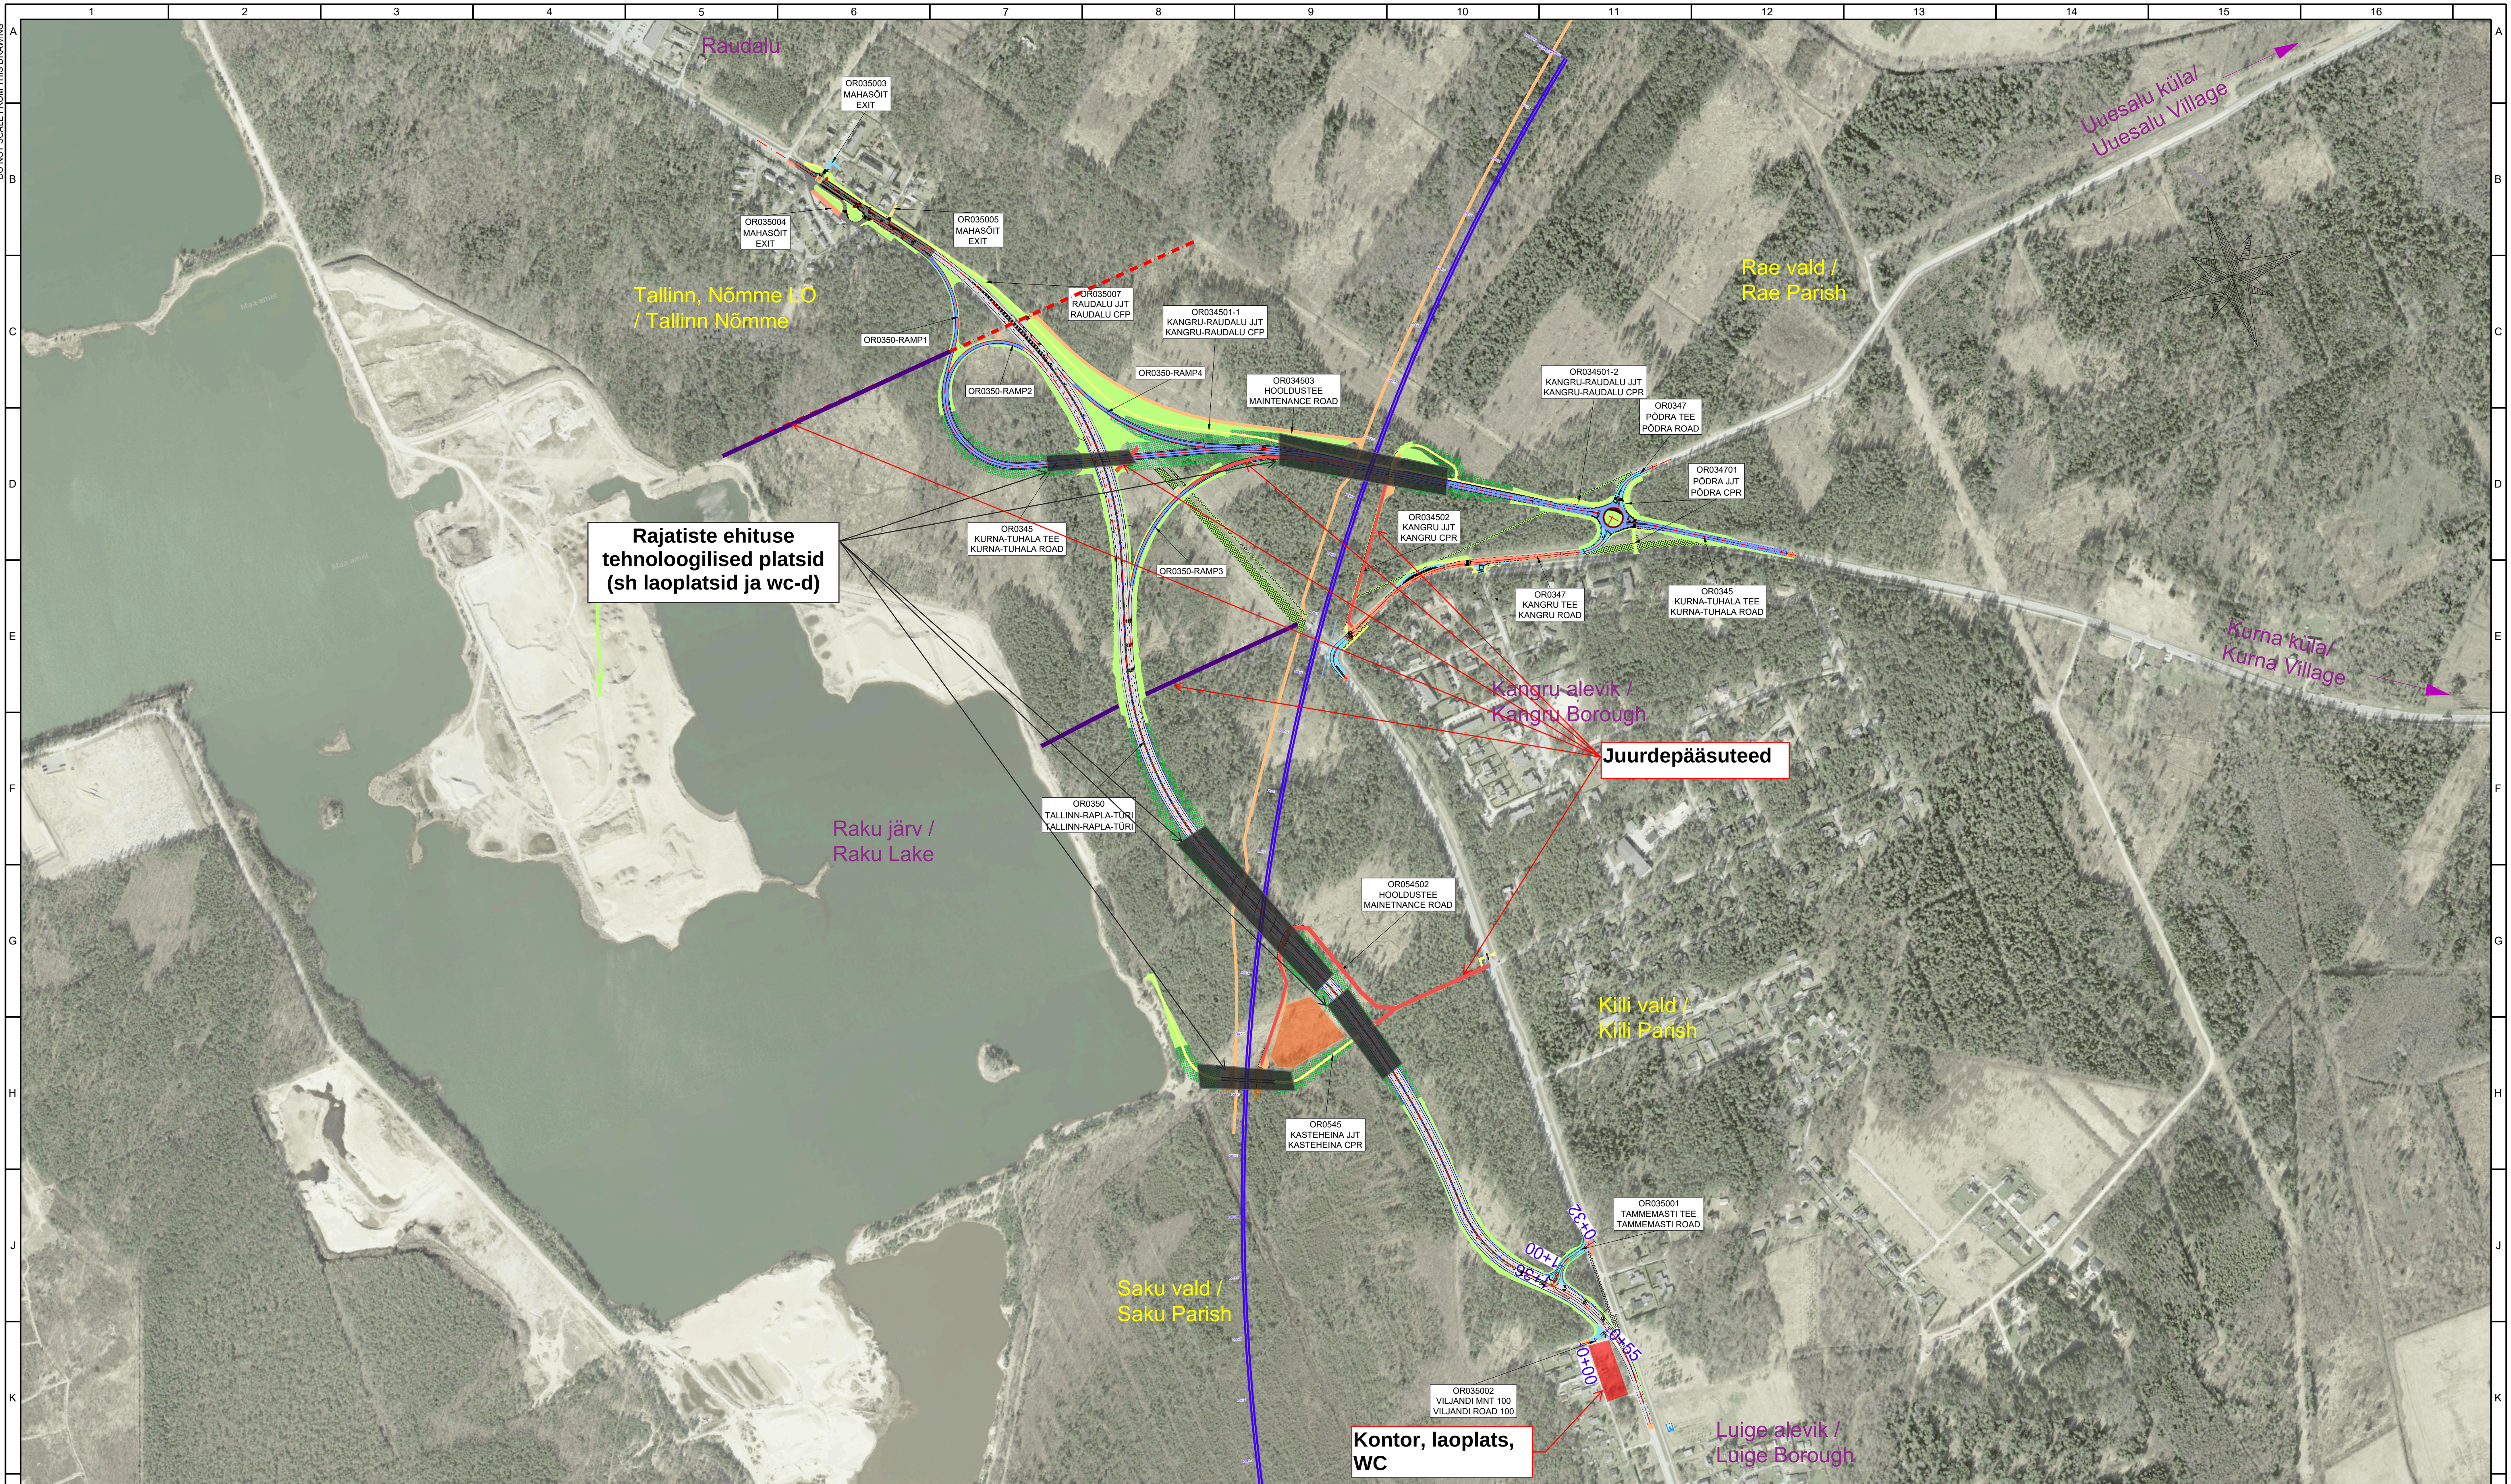

REDAKTSIOONID / REVISIONS				
Nr / No.	Kuupäev / Date	Kirjeldus / Description	Koostaja / Originator	Kontrollija / Checker
001	15/06/2022		V.Laats	V.Juudas
002	27/10/2022		V.Laats	V.Juudas

 **Kaasrahastab Euroopa Liit Euroopa ühendamise rahastu**
Co-financed by the Connecting Facility of the European Union

PROJEKT / PROJECT
LEPING Nr / CONTRACT NO. 8/2019/EE-3
PROJEKTI Nr / PROJECT NO


PROJEKTEERIMIS- JA
PROJEKTEERIMISJÄRELEVALVE
TEENUS UUE TRASSI EHTITUSEKS
LOIGUS TALLINNAST RAPLANI /
DESIGN AND DESIGN SUPERVISION SERVICES FOR THE
CONSTRUCTION OF THE NEW LINE FROM TALLINN TO RAPLA
ARHIIV Nr / ARCHIVE NO.P/100687.

TELLIJA / CLIENT
RB Rail AS
Satekles iela 2B
Riga, Latvia, LV-1050
Phone: +371 6696 7171
e-mail: info@railbaltica.org
Reg. No. 40103845025


IDOM Consulting,
Engineering, Architecture S.A.U.
Avenida Zarandoa 23,
48015 Bilbao, Spain
Reg. Code A48283964

ALLTOOVÕTJA / SUB-CONTRACTOR
Skepast & Puhkim OÜ
Laki põik 2, Tallinn
Estonia 12919a
Reg. No. 11255795

KUUPÄEV / DATE
15/06/2022

MÕÖTKAVA / SCALE
1:500

PABERI SUURUS / PAPER SIZE
A1

JOOINISE STAATUS / DRAWING STATUS
ESITATUD ÜLEVAATUSEKS / ISSUE FOR REVIEW

KOOSTAJA / ORIGINATOR	NIMI / NAME	ALLKIRI / SIGNATURE	KUUPÄEV / DATE
KONTROLLIJA / CHECKER	V.Juudas		15/06/2022
ÜLEVATAJA / REVIEWER	J.Bernabeu		15/06/2022
KOOSKOLASTAJA / APPROVER	E.Rico		15/06/2022

Kangru liiklussõlm
Kangru Interchange
Trassiskeem / Site Map

PROJEKTI KOOD / PROJECT CODE	ASUKOHT / LOCATION	TALLINN-RAPLA	DISTSIPLIINI KOOD / DISCIPLINE CODE	PROJEKTI ETAP / PROJECT STAGE
PROJEKTI ID	LOIGU ID	ALALOIGU ID	OSA / SÜSTEEM	TSOON / ZONE
RBDDT-EE	DS2	DPS2	OR0350	ZZ
LEHE NUMBER / SHEET NUMBER:	1	of	1	15

LEHE PEALKIRI / SHEET NAME:
RBDDT-EE-DS2-DPS2_IDO_OR0350-ZZ_0002_D1_RTI-TL_MD_00004

REVISION / REVISION:
002