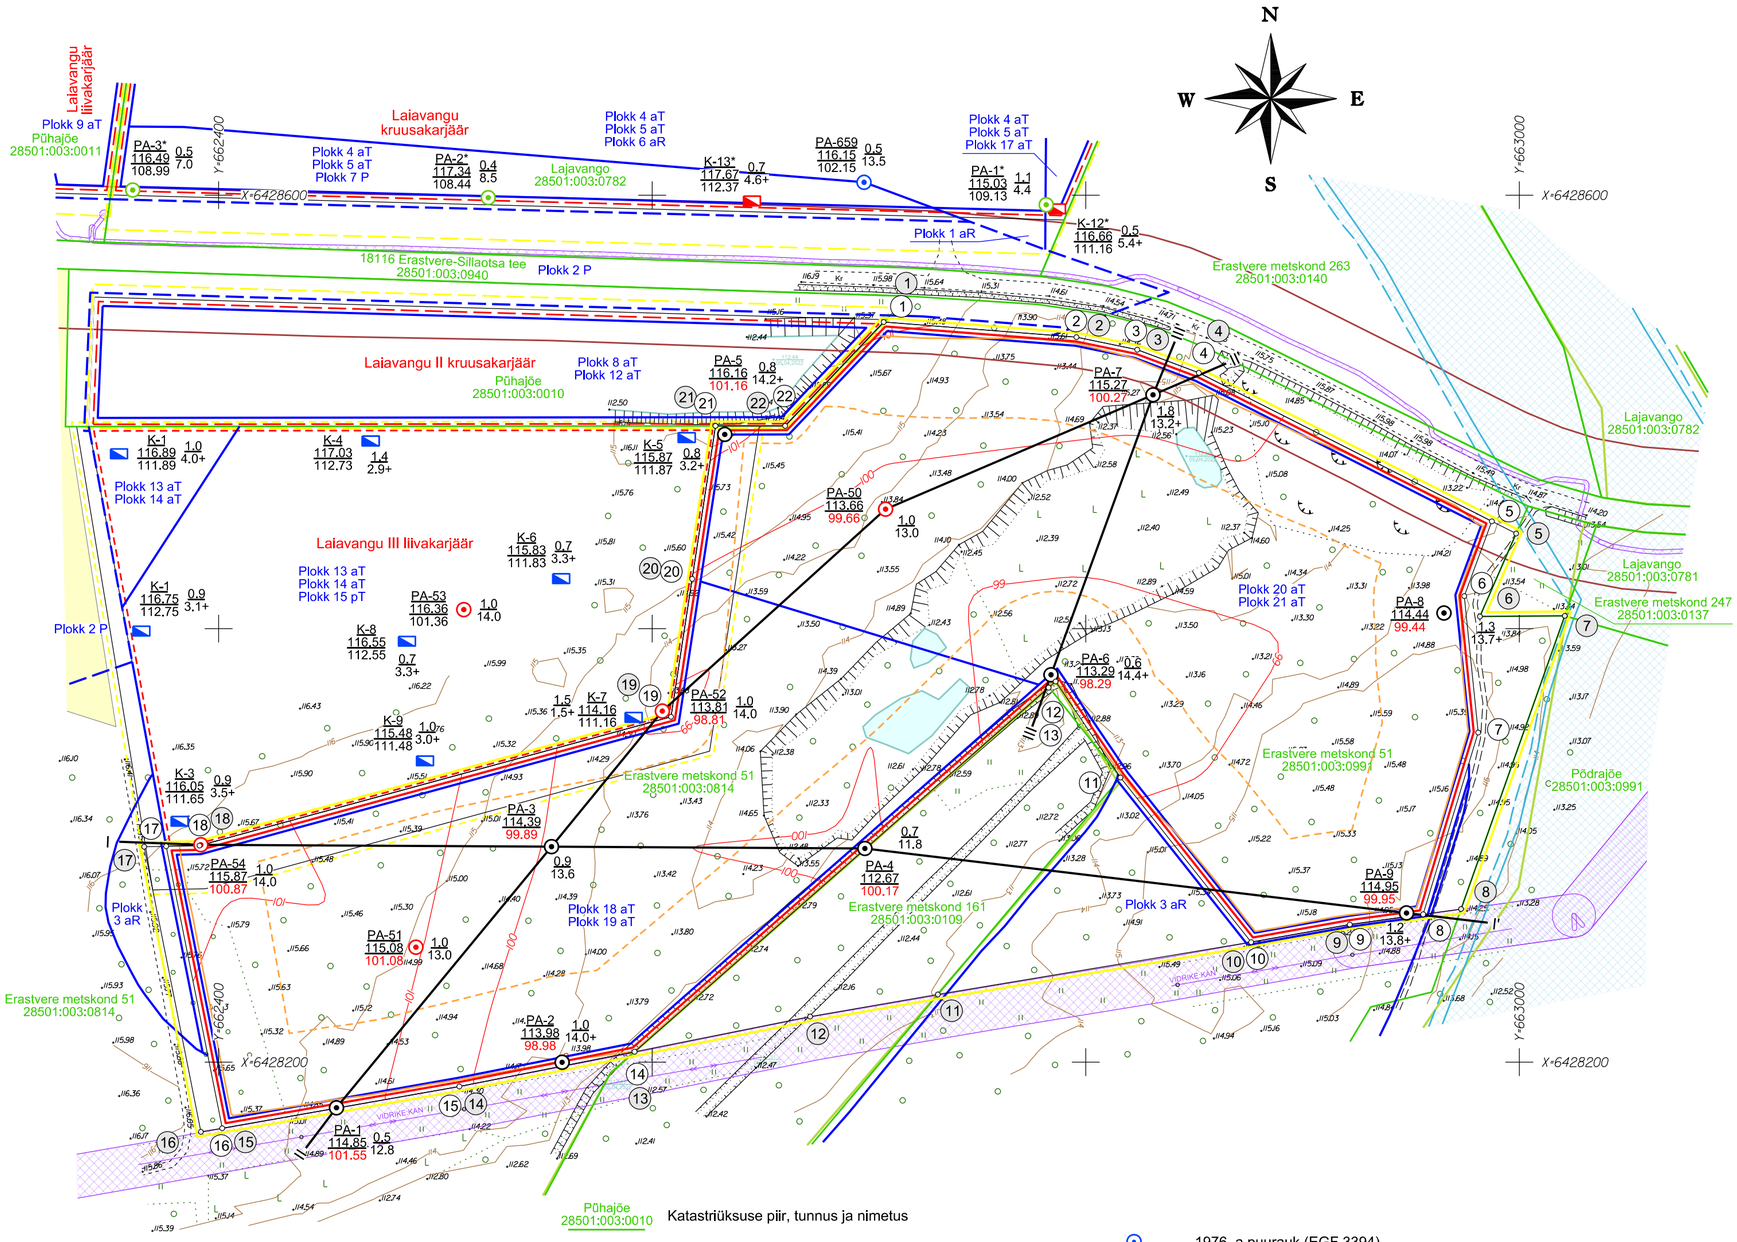

ASENDISKEEM M 1:50 000
Kaardileht 5423 Kanepi

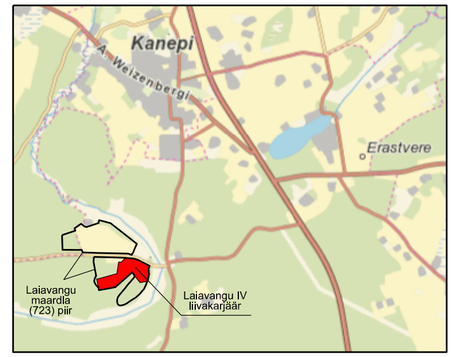

TAOTLETAVA MÄEERALDISE PIIRIANDMED

Piiri-punkti nr	Koordinaadid X	Y
1	6428541.46	662706.77
2	6428534.49	662795.71
3	6428528.71	662823.75
4	6428518.05	662852.16
5	6428449.53	662987.32
6	6428415.03	662974.57
7	6428352.07	662981.01
8	6428268.20	662955.63
9	6428263.49	662921.76
10	6428255.35	662876.27
11	6428331.34	662816.01
12	6428375.63	662786.08
13	6428372.78	662782.84
14	6428204.81	662591.85
15	6428188.79	662511.04
16	6428169.50	662401.66
17	6428299.60	662375.81
18	6428299.93	662391.20
19	6428359.34	662608.67
20	6428422.96	662618.39
21	6428493.54	662629.18
22	6428493.57	662661.30

Taotletava mäeeraldise pindala 10.95 ha

TAOTLETAVA MÄEERALDISE PIIRIANDMED

Piiri-punkti nr	Koordinaadid X	Y
1	6428541.46	662706.77
2	6428534.49	662795.71
3	6428528.71	662823.75
4	6428518.05	662852.16
5	6428443.86	662998.50
6	6428405.60	662981.81
7	6428405.92	663020.94
8	6428270.63	662973.13
9	6428263.49	662921.76
10	6428255.35	662876.27
11	6428231.22	662731.76
12	6428221.03	662672.86
13	6428204.81	662591.85
14	6428188.79	662511.04
15	6428169.50	662401.66
16	6428167.84	662391.79
17	6428299.38	662365.66
18	6428299.93	662391.20
19	6428359.34	662608.67
20	6428422.96	662618.39
21	6428493.54	662629.18
22	6428493.57	662661.30

Taotletava mäeeraldise pindala 13.36 ha

LEPPEMÄRGID:

- 1 — Taotletava mäeeraldise piir, piiripunkt ja number
- 1 — Taotletava mäeeraldise teenindusmaa piir, piiripunkt ja number
- Naabermäeeraldise piir
- Naabermäeeraldise teenindusmaa piir
- Menetluses oleva naabermäeeraldise piir
- Menetluses oleva naabermäeeraldise teenindusmaa piir
- Laiavangu maardla (registrikaart nr 723) piir asendiskeemil
- Plokk 19 aT — Maavaraparu ploki piir ja number; aT - aktiivne tarbevaru; aR - aktiivne reservvaru
- Plokk 2 P — Maavaraparu ploki piir ja number; P - prognoosvaru

- Põhajõe 28501:003:0010 — Katastriüksuse piir, tunnus ja nimetus
- Geoloogilise läbilõike joon
- Maapinna samakõrgusjoon, m
- Mäeeraldise lamami samakõrgusjoon, m
- Kaevandamisel jäetava veepealse hoideterviku alumine piir; Ülemine piir ühtib mäeeraldise piiriga
- Kaevandamisel jäetava veealuse hoideterviku alumine piir; Ülemine piir ühtib eeldatava kaevandamisjärgse veetasemega (112.5 m)
- Elektripaigaldise kaitsevöönd
- Tee kaitsevöönd
- Maaparandussüsteemi maa-ala
- Üle 10 ha pindalaga ja üle 25 km2 valgalaga veekogu Ranna või kalda piiranguvöönd
- Maaparandussüsteemi eesvoolu Ranna või kalda piiranguvöönd
- Looduskaitseline kitsendus

- 1976. a puurauk (EGF 3394)
- 1982. a puurauk (EGF 3933)
- 2013. a puurauk (EGF 8552)
- 2022. a puurauk (EGF 9681)
- 2013. a kaevand (EGF 8552)
- 2021. a kaevand (EGF 9527)

PA-3 114,39 99.89 | 0.9 13.6
Puuraugu nr
Suudme abs kõrgus, m
Mäeeraldise lamami abs kõrgus, m
Katendi paksus, m
Kasuliku kihi paksus, m

K-6 115.83 111.83 | 0.7 3.3+
Kaevandi nr
Suudme abs kõrgus, m
Kasuliku kihi lamami kõrgus, m
Katendi paksus, m
Kasuliku kihi paksus, m

Joonmõõtkava
0 20 50 100 m

MÄRKUSED:
1. Koordinaadid L-Est'97 süsteemis, kõrgused EH2000 süsteemis.
2. Lähtekoordinaadid ja kõrgused Trimble VRS Now püsijaamade võrk.
3. Mõõdistas OÜ Inseneribüroo STEIGER 11.04.2022
4. Katastriüksuse piirid Maa-ameti geoportaalist digitaalselt seisuga 29.12.2022. a
5. Maardla plokkide piirid Maa-ameti geoportaalist digitaalselt seisuga 30.12.2022. a (plaanil skemaatilised).
6. Kitsendused Maa-ameti geoportaalist digitaalselt seisuga 01.01.2023
7. EELIS (Eesti looduse infosüsteem), Keskkonnaagentuur, 12.01.2023
8. Kasutatud:
   Laiavangu V uuringuruumi topograafiline ja varu arvutuse plaan, 30.09.2022, OÜ Inseneribüroo STEIGER, töö nr 22/4133

Markšeideribüroo

OÜ J.Viru Markšeideribüroo
Tel: 634 4552
E-post: info@vmb.ee
www.vmb.ee
Tartu mnt 84a-50
10112 Tallinn

Koostas	Kaupo Rõivasepp	(allkirjastatud digitaalselt)
Joonestas	Kaupo Rõivasepp	(allkirjastatud digitaalselt)
Kinnitas	Tõnis Kattel	(allkirjastatud digitaalselt)

Pölva maakond Kanepi vald
LAIAVANGU IV LIIVAKARJÄÄR
Keskkonnaloa taotlus

Gr lisa 1
Töö nr 23002

MÄEERALDISE PLAAN

Mõõtkava: 1:2000
Formaat A2

Tellija: SKP Invest OÜ
Villa tn 50-2,
61714 Ülenurme alevik, Tartu maakond

Koostatud: 24.01.2023