


Legendid

	Aimla metskond 107 79701.001.0044	Katastri lühiadress, piir ja tunnus
	23 AI413	Eraldise piir numbriga
		Kvartali piir numbriga
		Maaparandusehitise ringpiir
		Rekonstrueeritava maaparandusehitise ala ringpiir
		Rekonstrueeritava tee nimega
		Olemasolev tee nimega
		Maantee kaitsevõnd
		Ehitise lühitähis
		Ehitise nimetus ja kood
		MPS süsteemi kood
		Rekonstrueeritava ehitise pindala
		Olemasolevasse seisju jääv kraav
		Olemasolev eesvool, ehitise nimi
		MPS kood ja ehitise kood
		Hoodatav eesvool, ehitise nimi
		MPS kood ja ehitise kood
		Ehitatav teekraav
		Ehitatav kuivenduskraav
		Rekonstrueeritav teekraav
		Rekonstrueeritav kuivenduskraav
		Uuendatav teekraav
		Uuendatav kuivenduskraav
		Hoodatav teekraav
		Hoodatav kuivenduskraav
		Veejuhtme voolu suund ja nimi. Kuivenduskraavidel ja eesvooludel tähistab nool mulde asukohta.
		Hoodatav tuletoetlik tahiseq
		Paigaldatud pikett looduses
		Digitaalselt tähistatud pikett
		Projekteeritud moodasidukoht tüüp MS
		Projekteeritud tagasipööramise koht tüüp TP-T
		Projekteeritud tagasipööramise koht tüüp TP-S
		Projekteeritud mahasidukoht tüüp M3 (L=10m, R=10m)
		Projekteeritud mahasidukoht tüüp M5 (L=15m, R=15m)
		Projekteeritud mahasidukoht tüüp M6 (L=15m, R=15m, R2=5m)
		Mahasidukoht riigiteelt vastavalt Transpordiameti nõuetele (lahendatakse eraldi projektiga)
		Olemasolevasse seisju jääv trupp
		Uuendatav trupp KL1 Ehitatav kraavialand koos numbriga
		Rekonstrueeritav trupp TIIK 1 Leevendustiki numbriga
		Projekteeritud trupp Truubi tähis, läbimõõt, materjal, pikkus ja otsaku tüüp
		Kõrgusvõrgu reeper numbrid ja kõrgusarvu
		Ajaline paigaldatud reeper numbrid, kriiduse ja kõrgusarvu
		Likvideeritava koprapais
		Mahumuutus SB8 Maakaabel Settebasseini numbriga
		Elektrimaakaabel
		Elektrilevi OU
		Elektrihulini alla 1 kV (Madalpinge) Elektrilevi OU
		Elektrihulini 1-20 kV (Keskpingeline) Elektrilevi OU
		Settekraan
		turvus
		Muuro talukoht
		Tarvestu metskonnas TIIK (Villemuse-Kõksi) ringtee
		Vääriselupaik nime ja koodiga
		Potentsiaalne vääriselupaik
		Võõrtiigi leiukoht
		III. kategooria liigi leiukoht (aimes)
		III. kategooria liigi leiukoht (loomad)
		II. kategooria liigi leiukoht (loomad)
		I. kategooria liigi leiukoht (loomad)
		Veekoju piiranguvõnd
		Hoiuala
		Püselupaik
		Püselupaiga sihtkaitsevõnd
		Püselupaiga piiranguvõnd
		Natura elupaik
		Ligikaudne kuivenduse hoiu- ja rekonstrueerimistööde mõjuala piir
		Voolusuuna muutepunkt

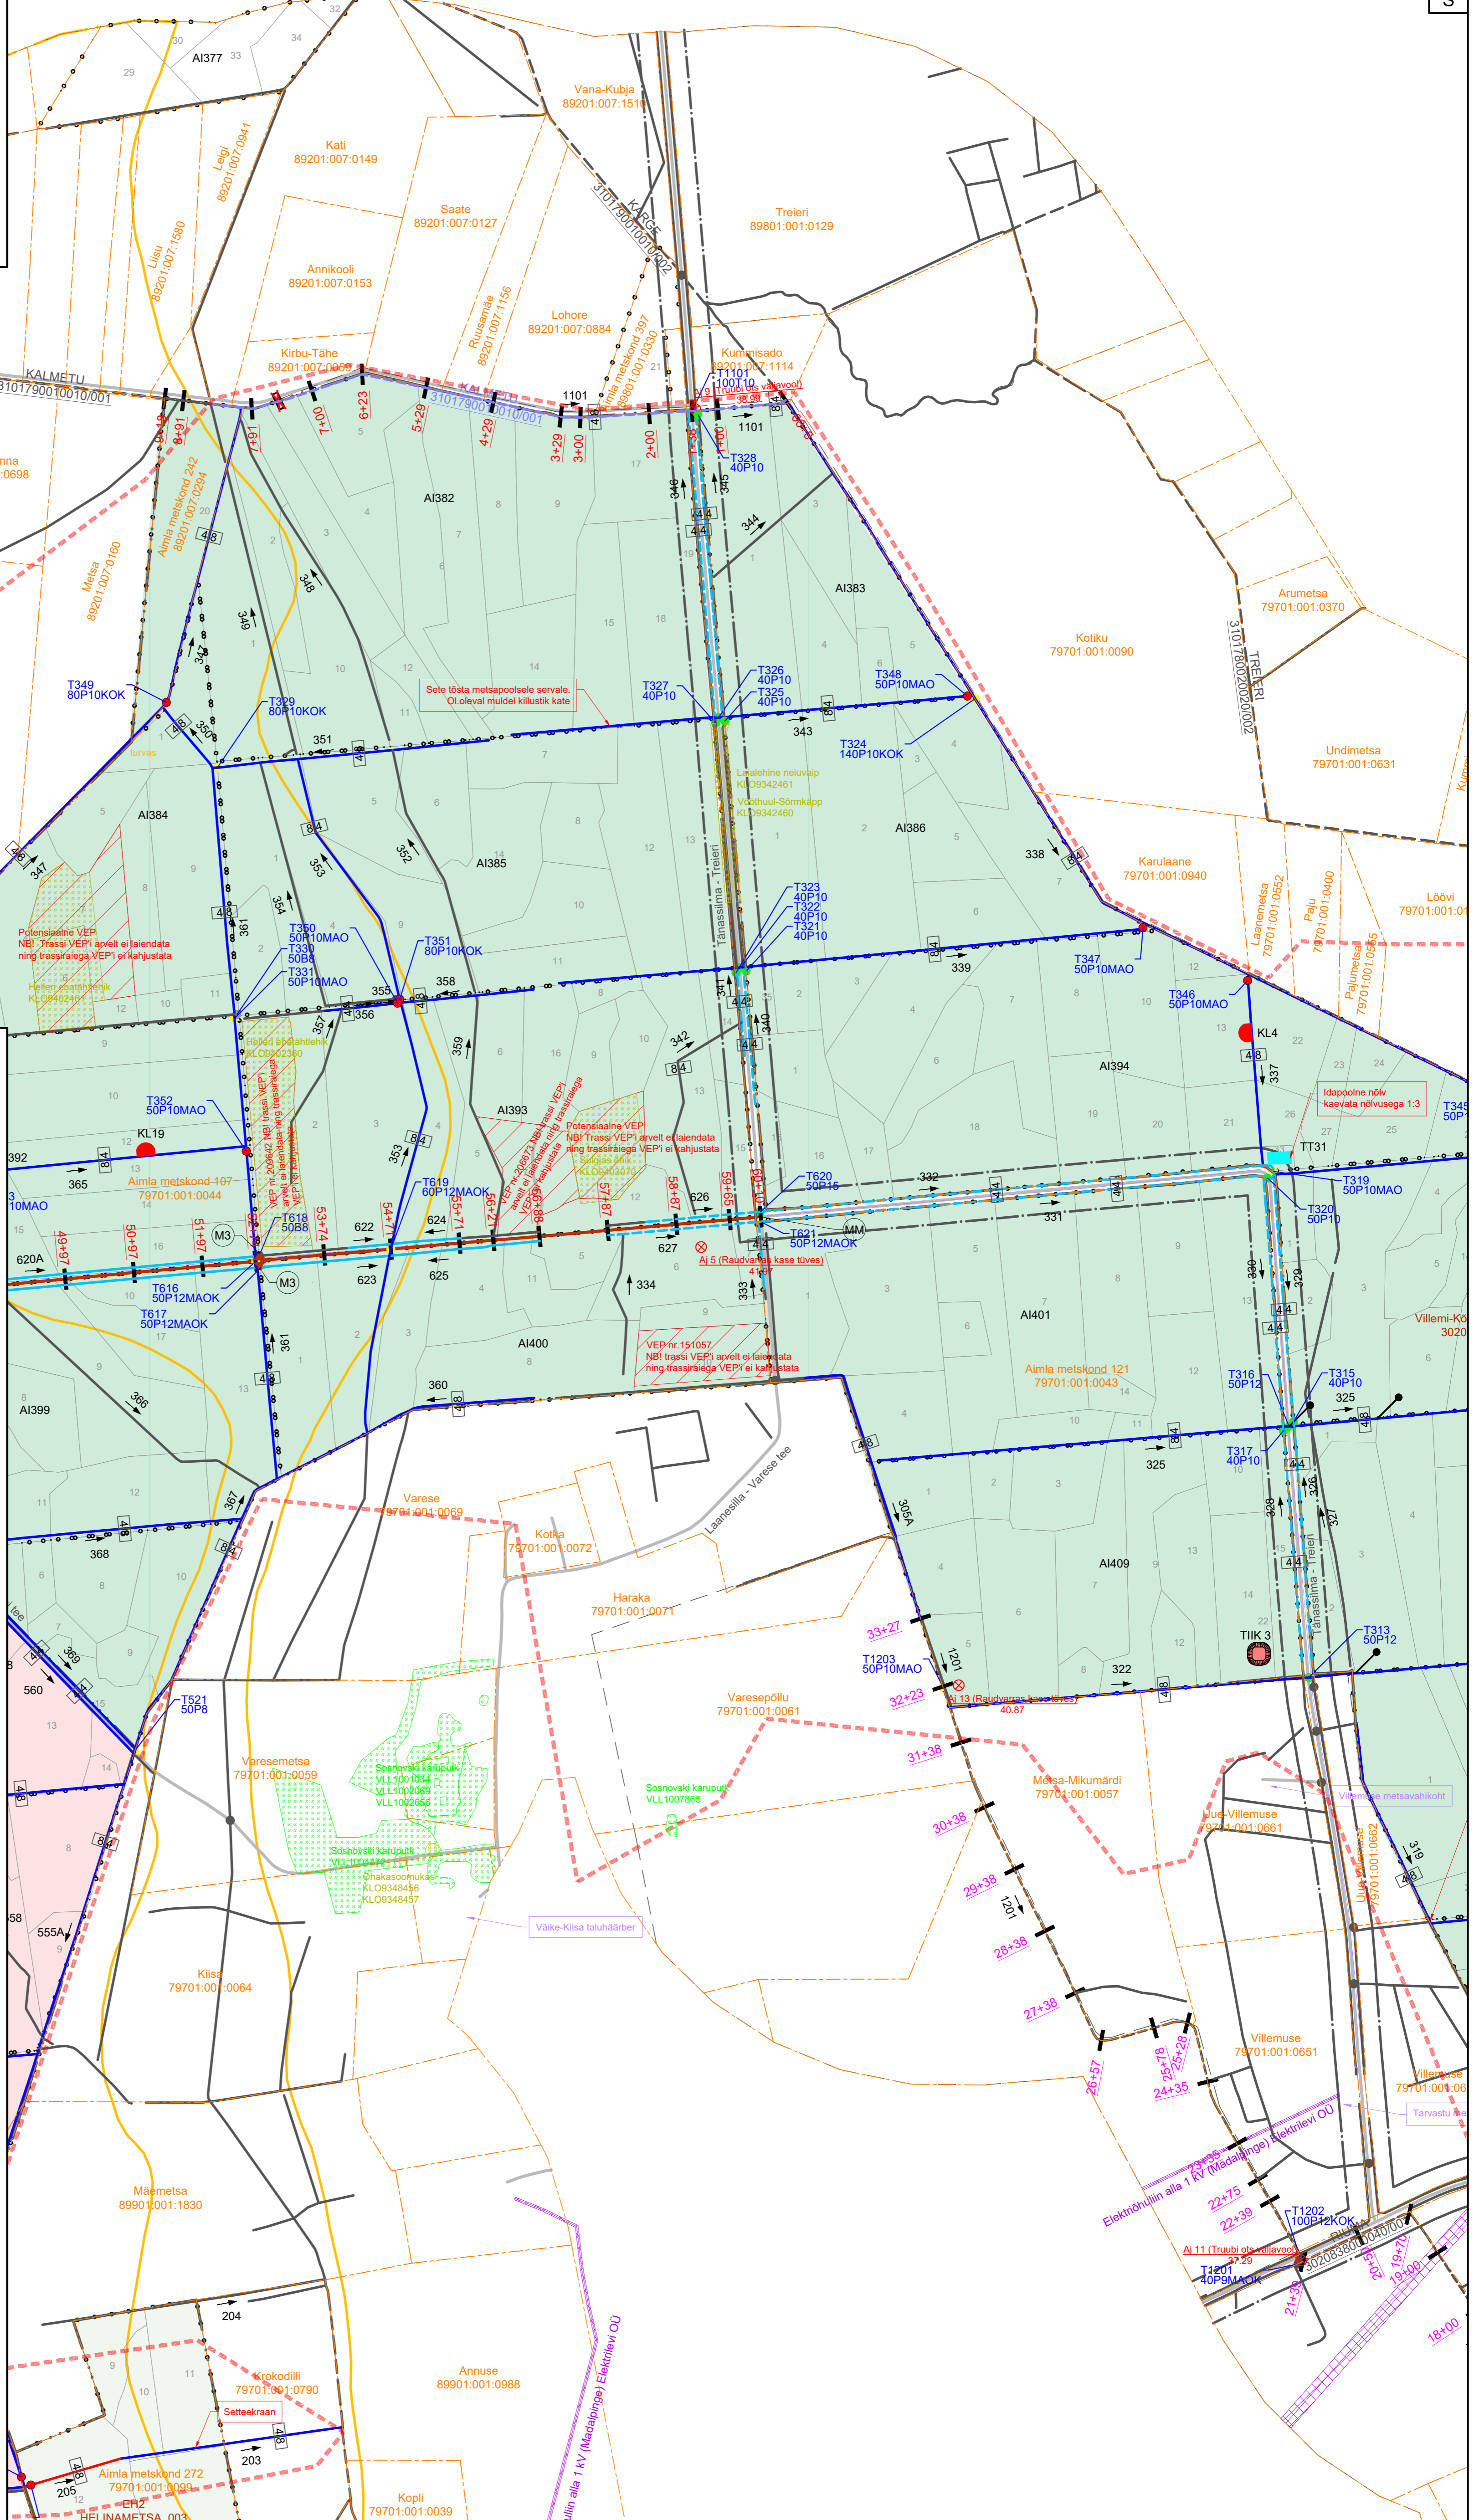

Mõeldamine on tehtud L-EST97 koordinaatsüsteemis
 Mõeldamine on tehtud EH2000 kõrgusüsteemis
 Uurimistööde läbiviimise aeg: 13.04.07-07.23

MAA VESI PROJEKTEERIMISBÜROO		Töö number: 231443
Objekt: Villemi-Kõksi rek 2022	Tellijä: Rigimetsa Majandamise Keskus	
Joonise nimi: Projektplan	Autor: M.Eimaste	(Allkirjastatud digitaalselt)
Joonise nr: 1	Leht: 3/5	Mõõt: 1:5000
Kuup: 03/24	Vast spets: H.D.Ots	(Allkirjastatud digitaalselt)