


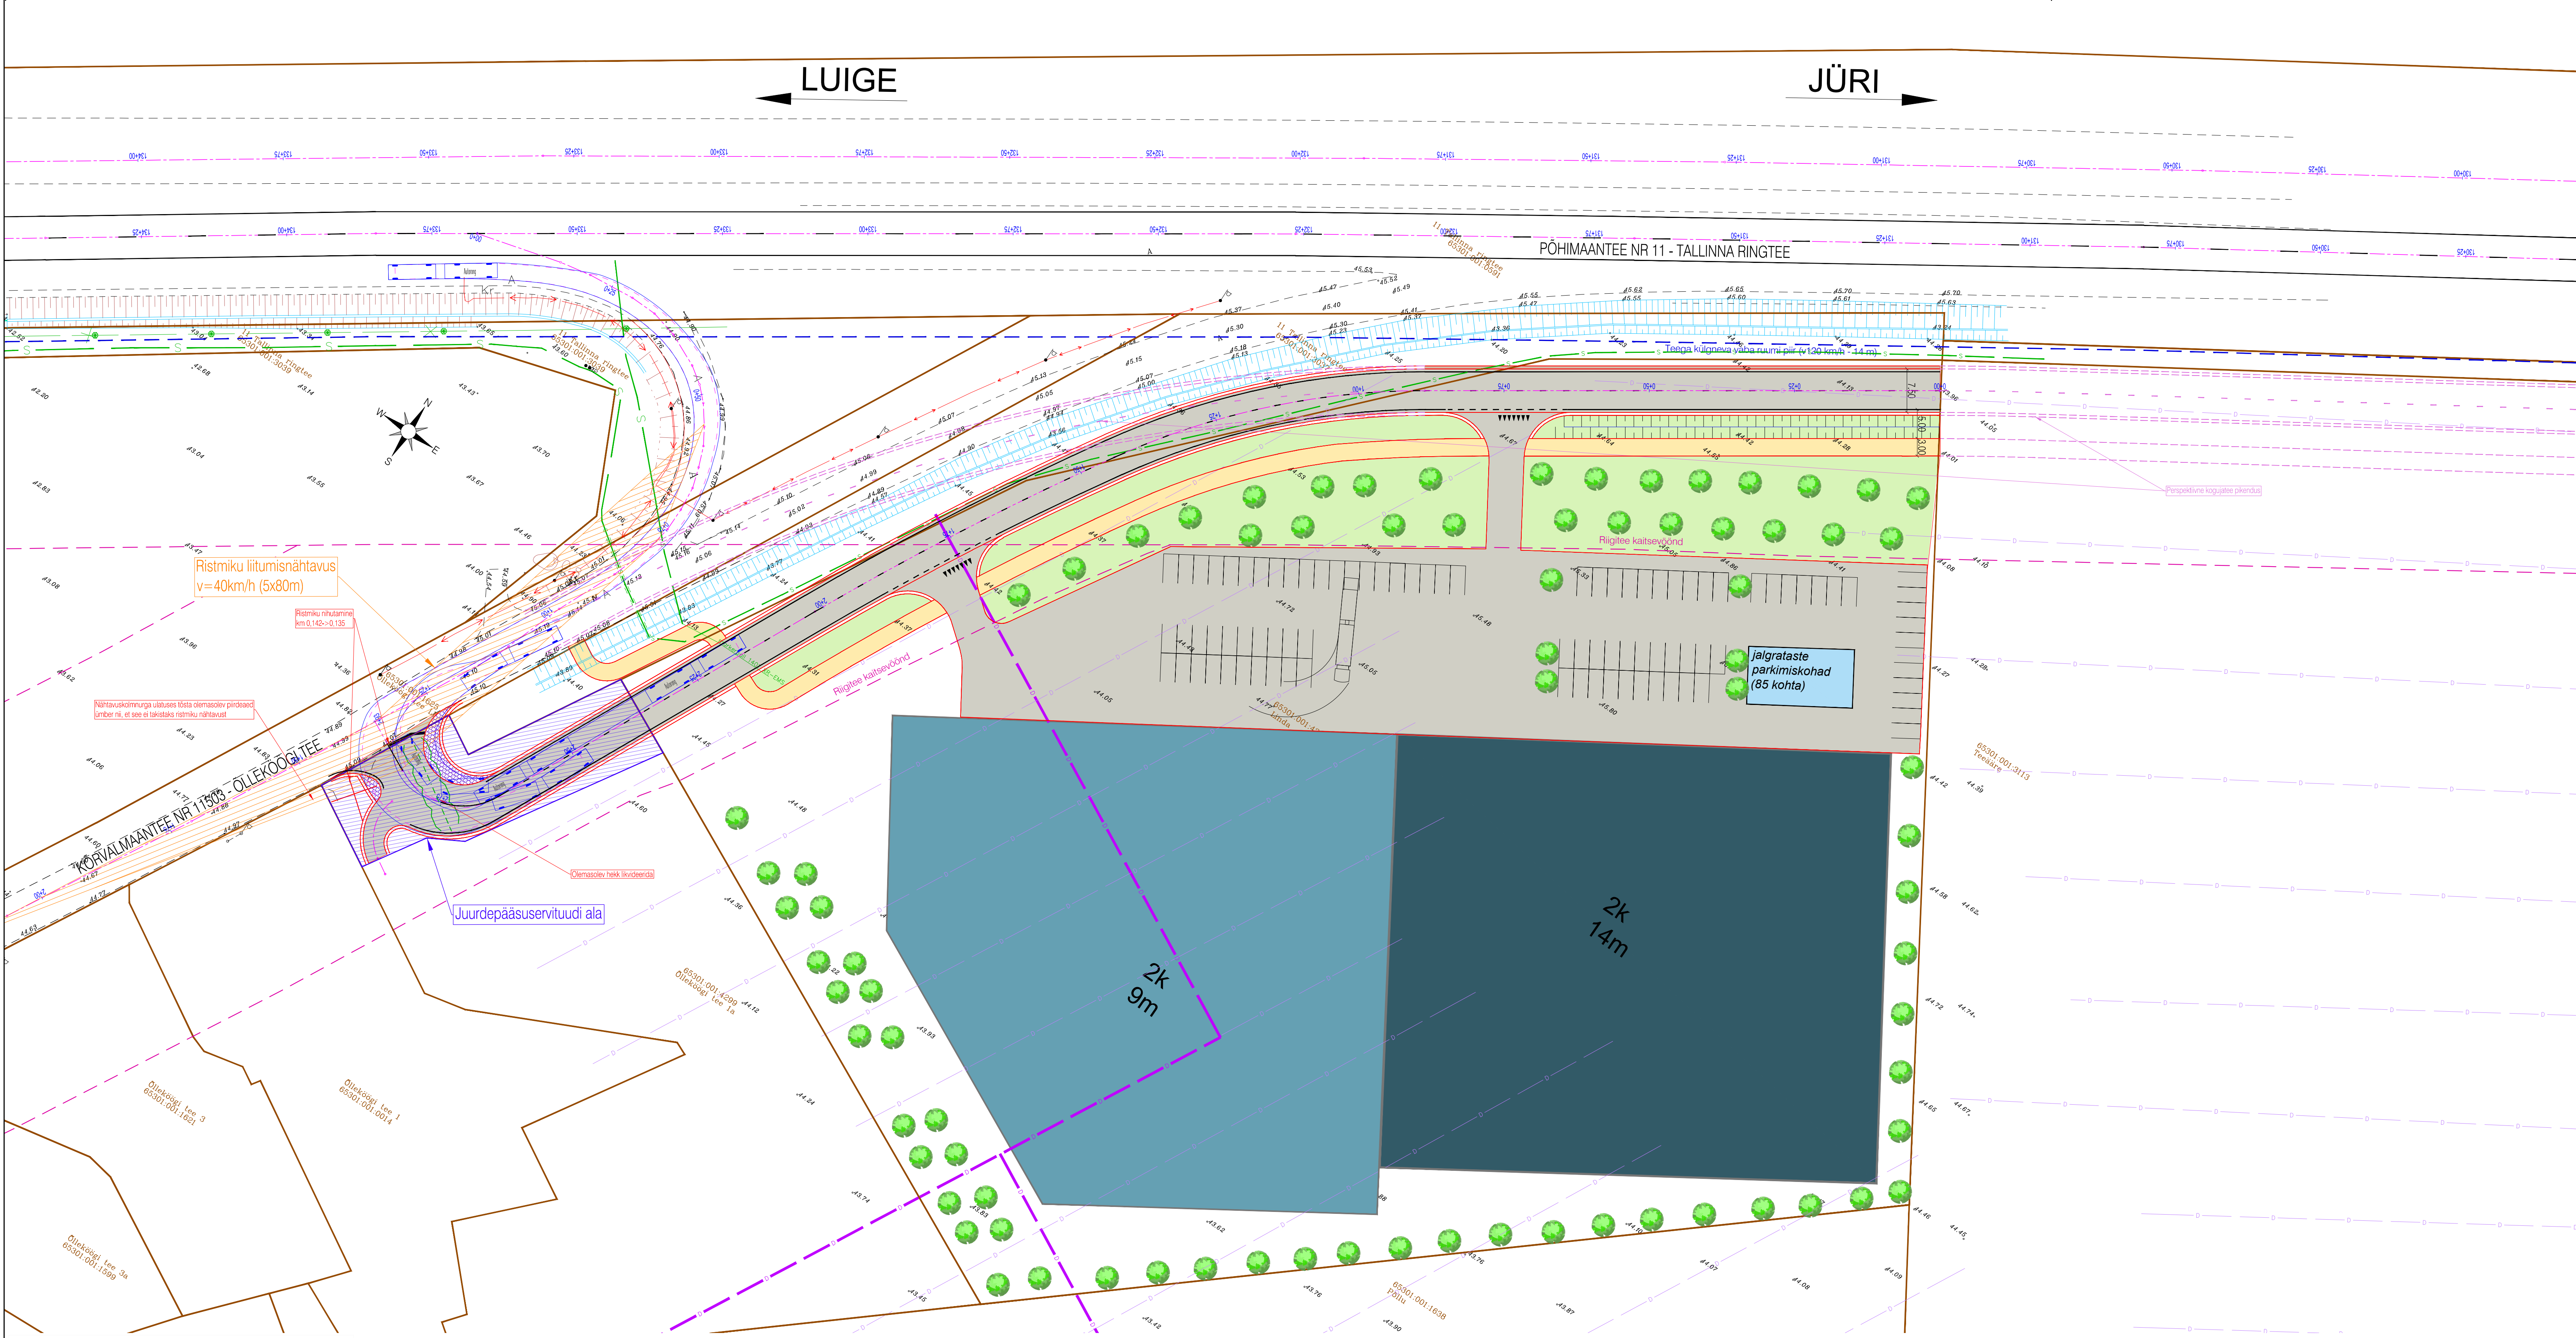

- TINGMÄRGID**
- Katastrirüksuse piir
 - Teeaga külgneva vaba ruumi piir (V120 km/h - 14 m)
 - Teeäärapii ettepanek
 - Projekteeritud tee teljoon
 - Projekteeritud tee servajooned
 - Projekteeritud tugipöör
 - Projekteeritud nõlv
 - Projekteeritud kraav
 - Projekteeritud trüüp
 - Projekteeritud teekattemärgistus
 - Projekteeritud sõidutee kate
 - Projekteeritud kergliiklustee kate
 - Likvideeritavad objektid
 - Teekaitsevöönd